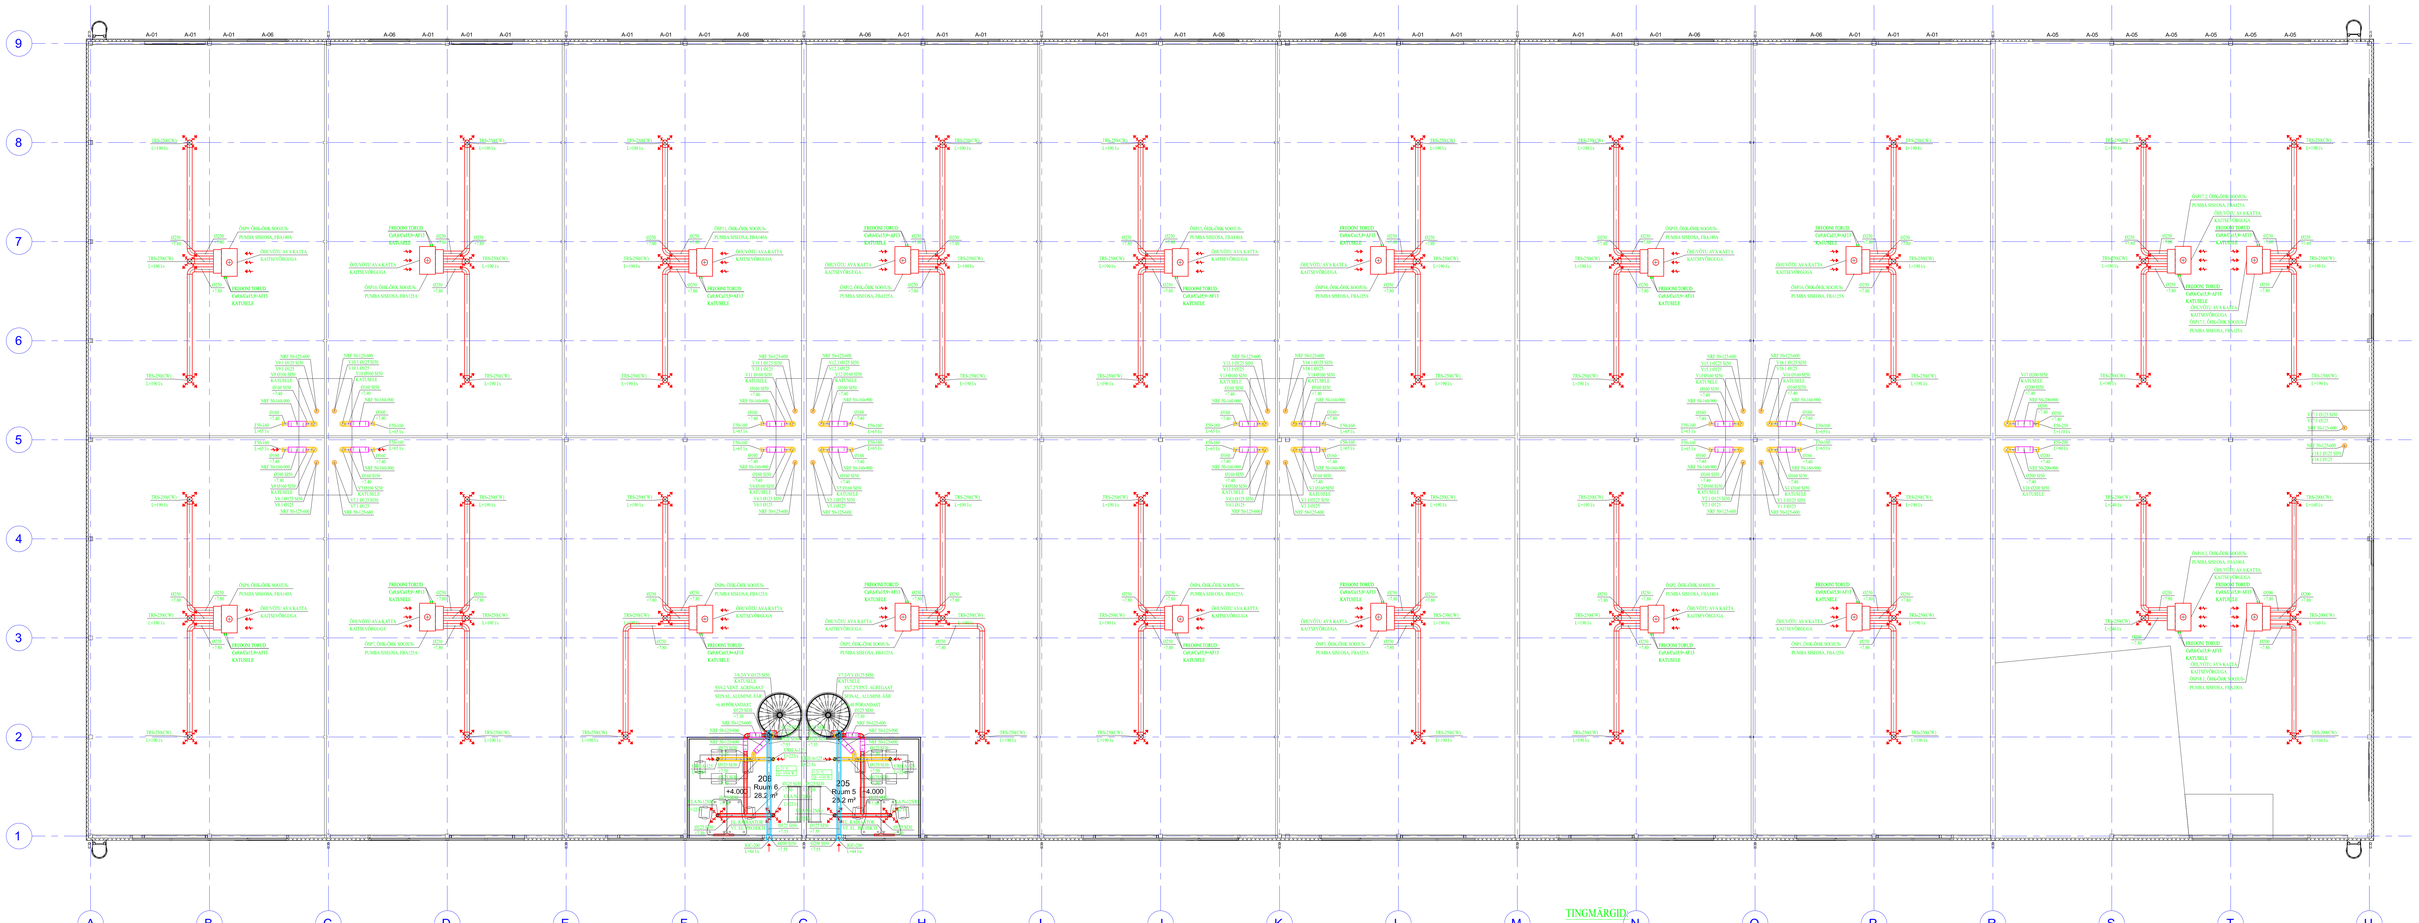

TINGMÄRGID:

- SISSEPUHE
- VÄLJATÕMME
- TULETÕKKEKLAPP
- KLAPP ÕHUHULGA REGULEERIMISEKS
- MÕÕRASEMMUTAJA

MEETMED SIBRIÕHU LEKUMISE TAGAMISEKS

- SIBRIÕHK (ÕHUHULK ON 30 l/s VÕI V ÜKSEM) LIIGUB läbi ÜKSEALUSE ÕHUPELU (VT. ARH. OSA) KÜLG SIDEÕHKURELIL (ÜKSEALUSE PELUGA LAHENDUSE PUHUL ÜLETAB 30 l/s, SIIS PAKALDATAKSE TÄIENDAVALT SIBRIÕHURIEST - VASTAV LAHENDUS VT. PLANSIL 5

MÄRKUSED:

KÕRGUSMÄÄR

1. KÕRGUSMÄÄRGID ON ANTUD DOONE =±0.00 TASAPINNAST ÜMARA ÕHUKANALI TELJENI
JA KANALISE SOOLERIMATA ÕHUKANALI GÜV.SÄÄRDE,KAHRIDI ALLA.
2. ÕHUKANALITE ISOLEERIMINE:
* SI - SOOJUSISOLATSIOON, NUMBER NÄITAB ISOLATSIOONI PAKSUST [mm]
* EI - TULEKINDLATSIOON, NUMBER NÄITAB ISOLATSIOONI TULEPÜÜDVUSKLASSI.
3. ÕHUKANALITE TUGESTAMISEL JÄLGIDA RT 04.09.04a-st ERINÕUETATUD JA TOODUD MÕÕDID.
4. VÄLJAMÕÕTA PARANDVAD ÕHUKANALITE ISOLATSIOON KÄTTAKSE TERASPLEKKA.