



-1. KORRUSE PLAAN

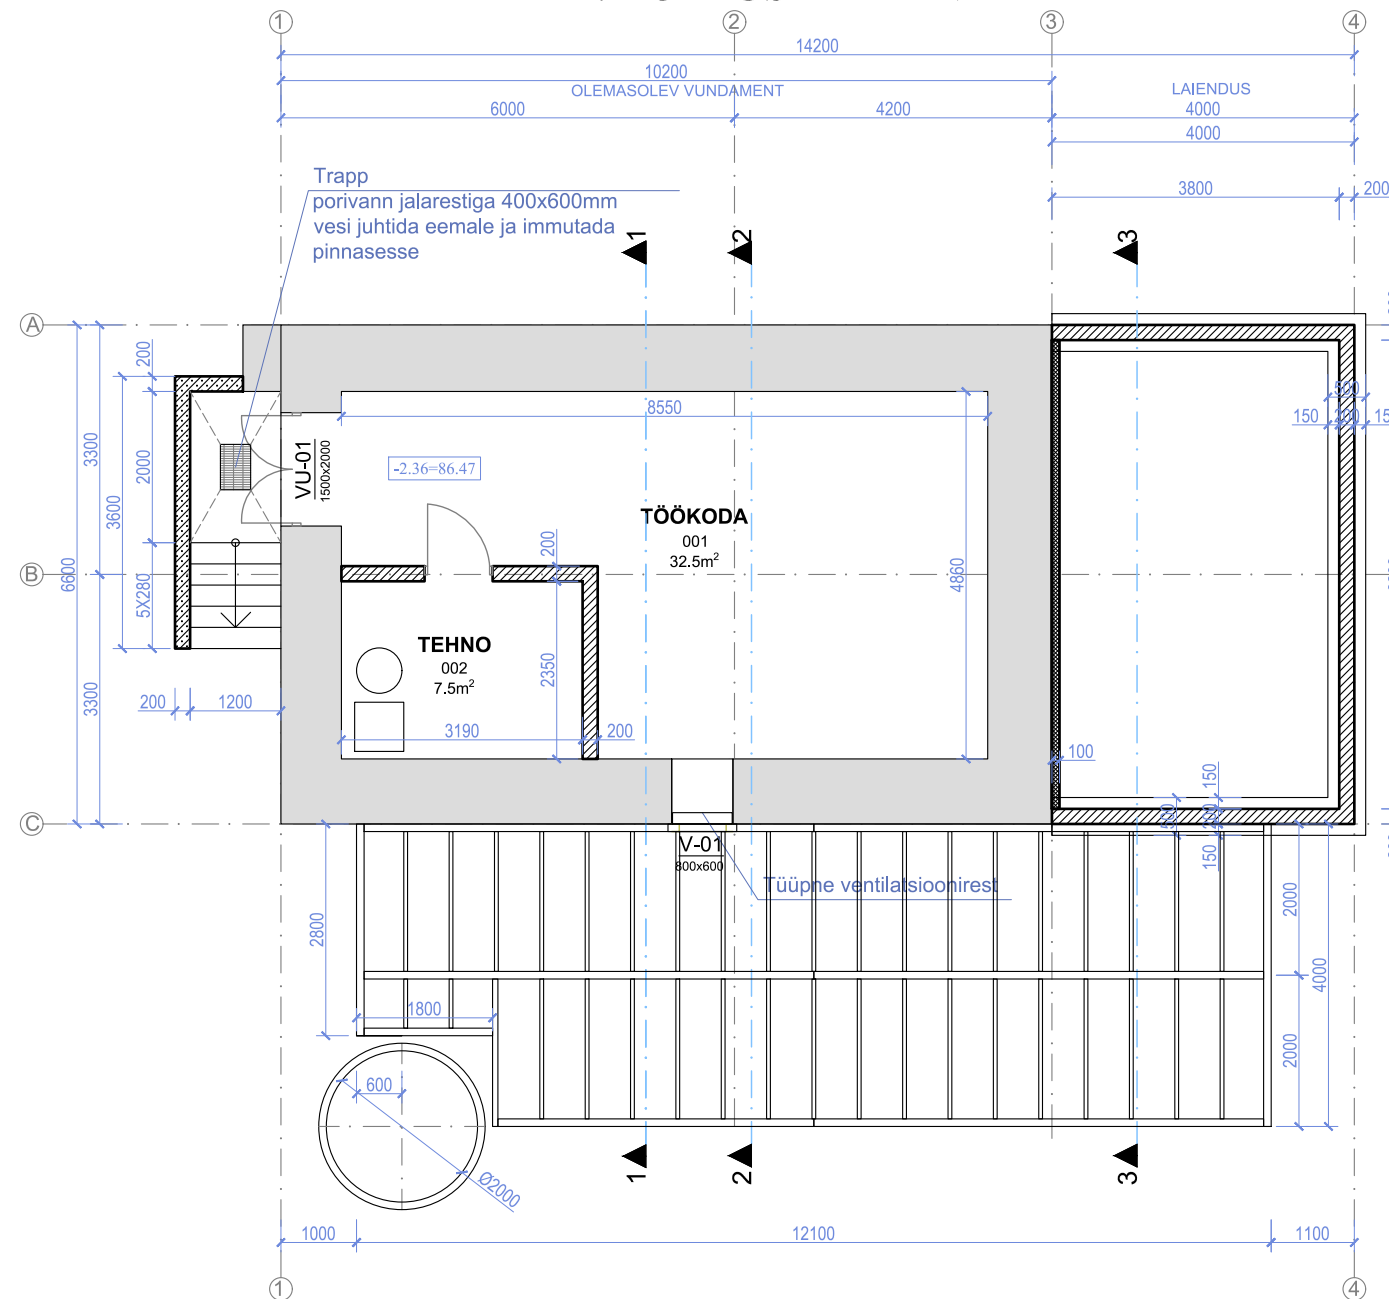

KATUSE PLAAN

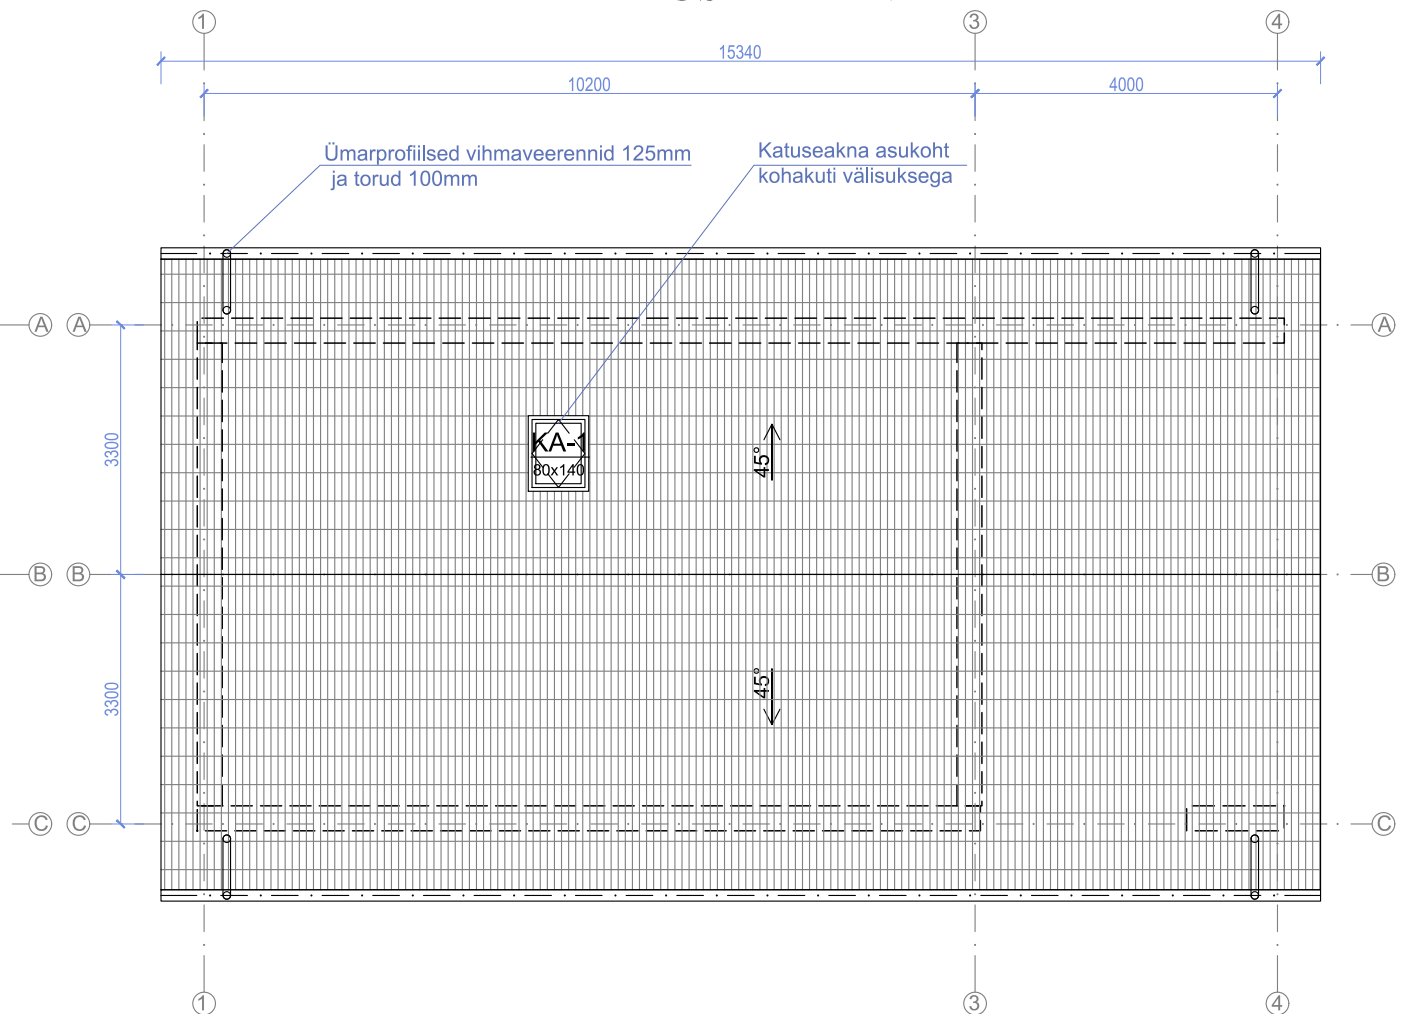

TINGMÄRGID

- | | |
|---|--|
|  | Olemasolevad rekonstrueeritavad konstruktsioonid |
|  | Projekteeritavad konstruktsioonid |

MÄRKUSED:

1. Ehitustöö teostada Hea Ehitustava (Et-1 0207 0068) kohaselt ning vastavalt Eesti Vabariigis kehtivatele tulekaitse, tervisekaitse ning ehitustööde normatiividele. Järgida tuleb RYL 2010 2. klassi kvaliteedi nõudeid. Ehitustööde maksumuse määramisel lähtuda nii projekti joonistest kui seletuskirjast.
2. Kõik olemasolevate konstruktsioonide ja nendega seotud mõõdud tuleb igal konkreetsel juhul täpsustada kohapeal!
3. Hilisema kuupäevaga joonis tühistab varasema kuupäevaga sama joonise.