


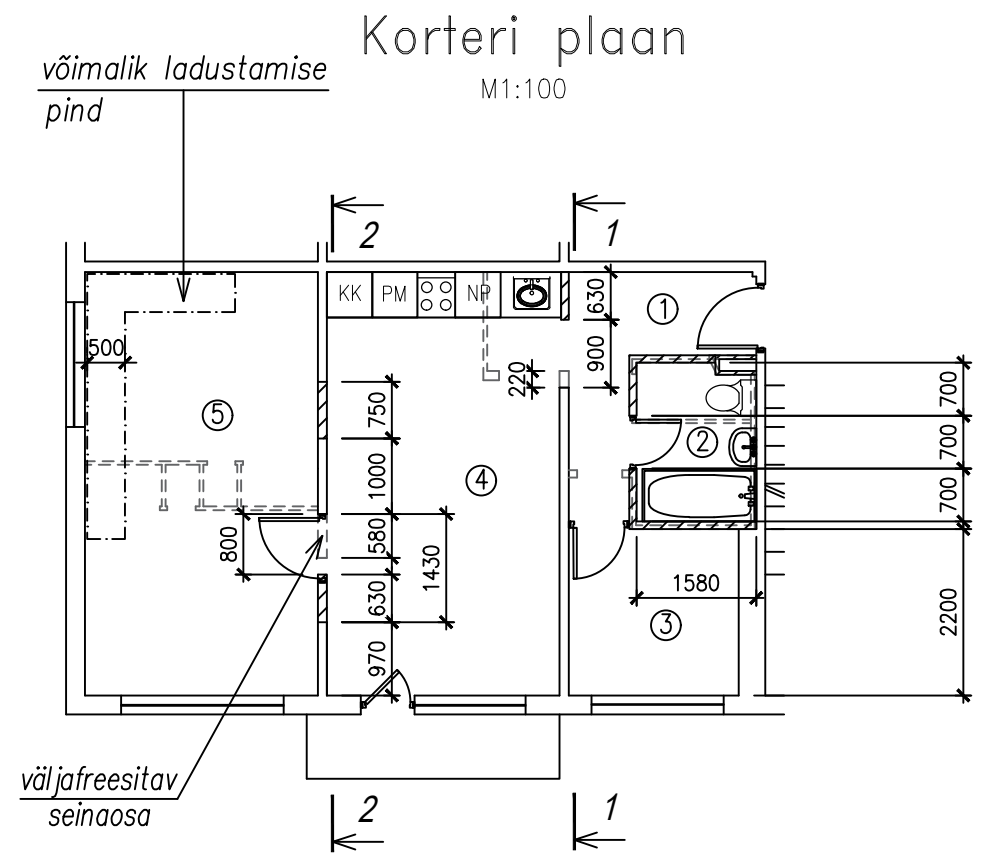


Korteri eksplikatsioon		
Ruumi nr	Ruumi nimetus	Ruumi pindala, m ²
1	Esik	4,4
2	Vannituba	3.2
3	Abiruum	5.0
4	Kööktuba	17.1
5	Tuba	17.1


TINGMÄRGID:

- — — — — olemasolev sein
- - - - - väljafreesitav seinosa / lammutatav sankabiin
- ////// ehitatav kergsein

MÄRKUSED:

- Üldmärkused vt seletuskiri.
- Korteri üldpind 46.8m²

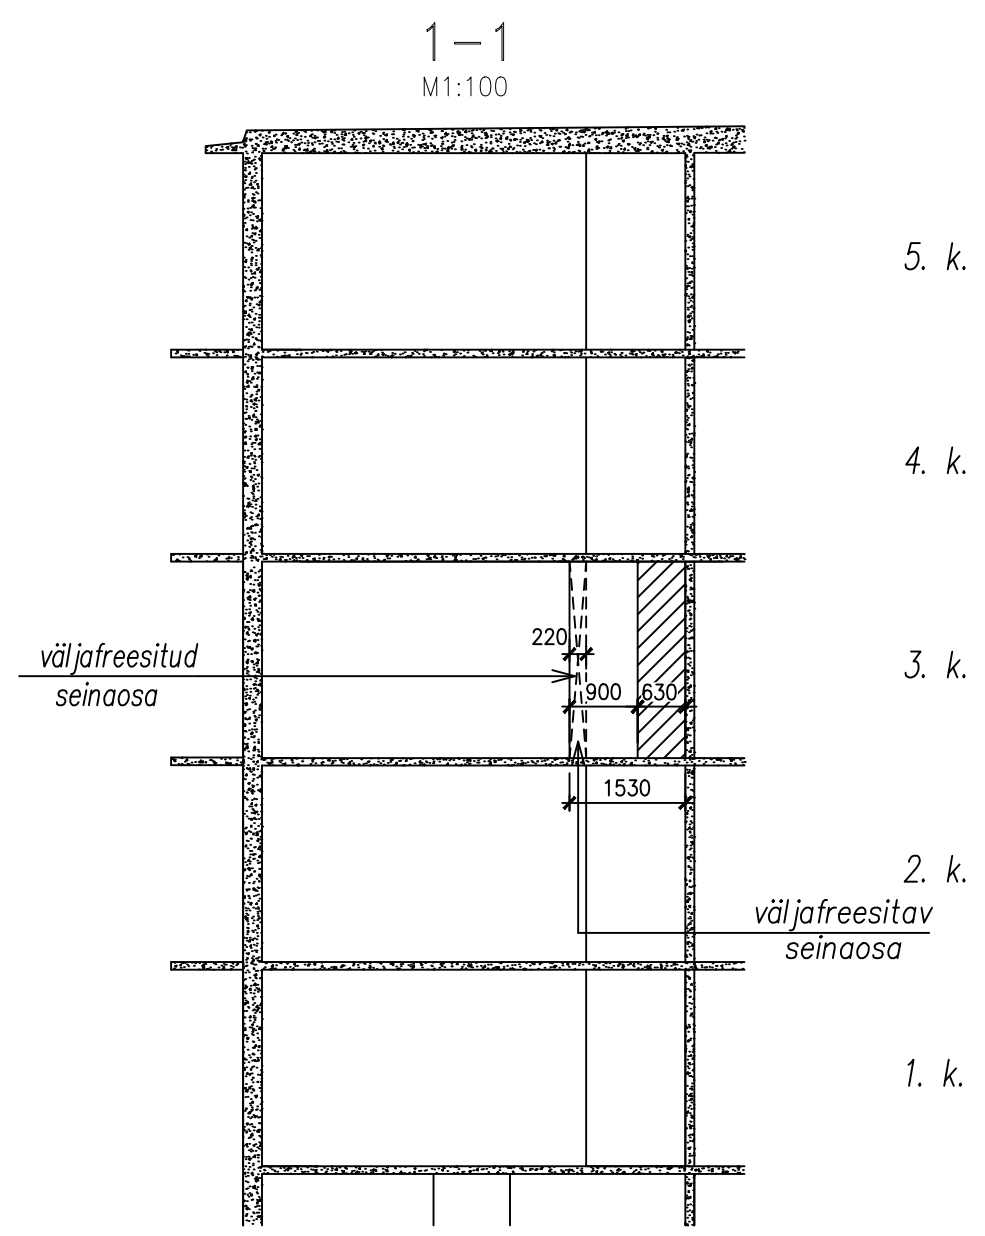

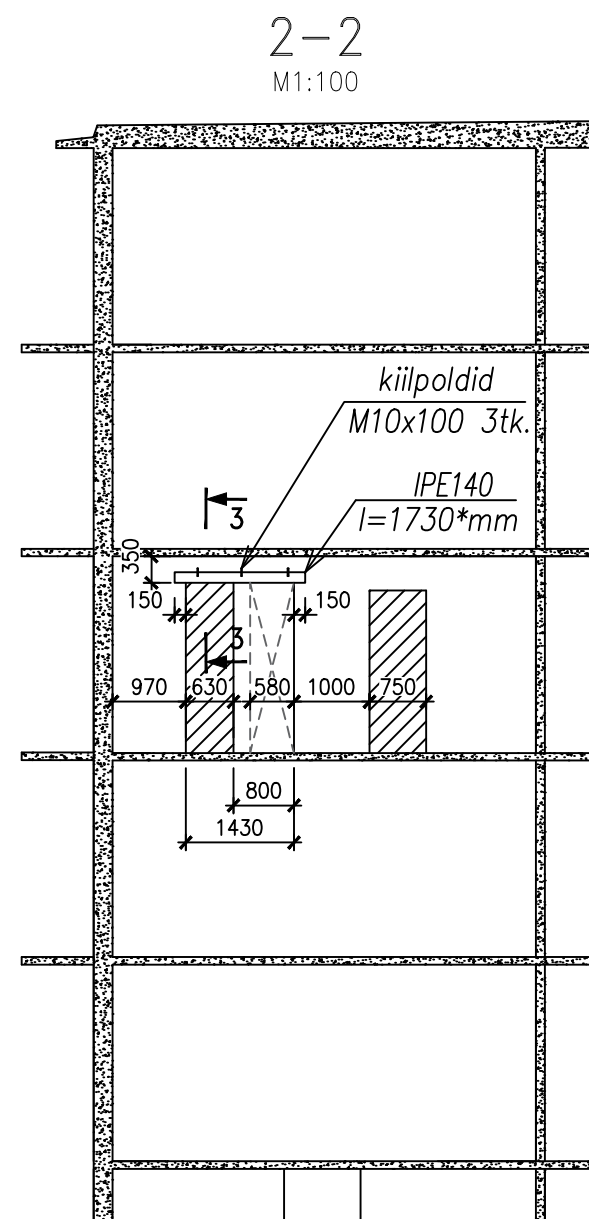


5. k.

4. k.

3. k.

2. k.


1. k.

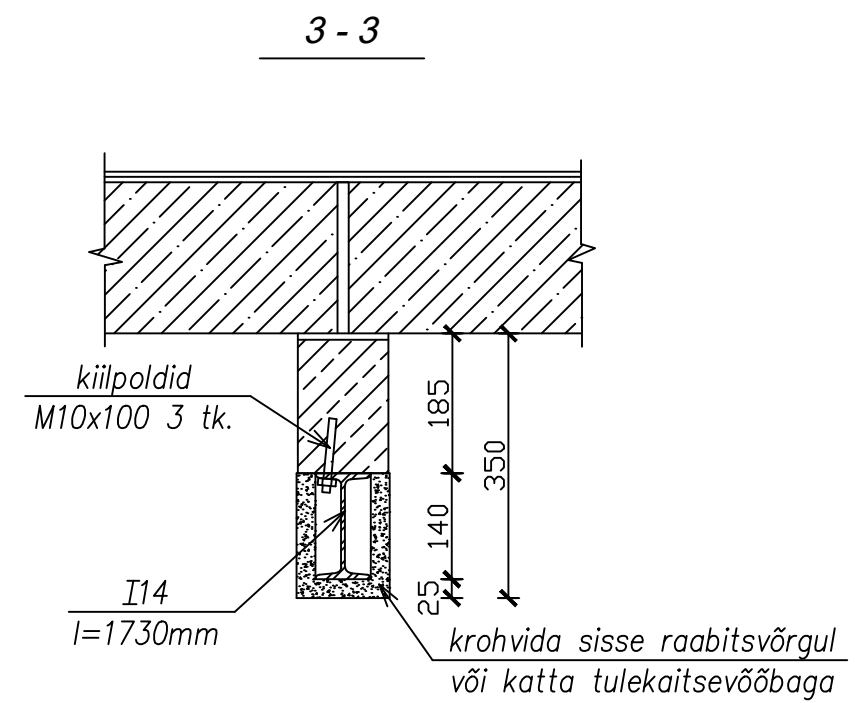

MÄRKUSED:

1. Üldmärkused vt seletuskiri.

Eriosade plaan
M1:50

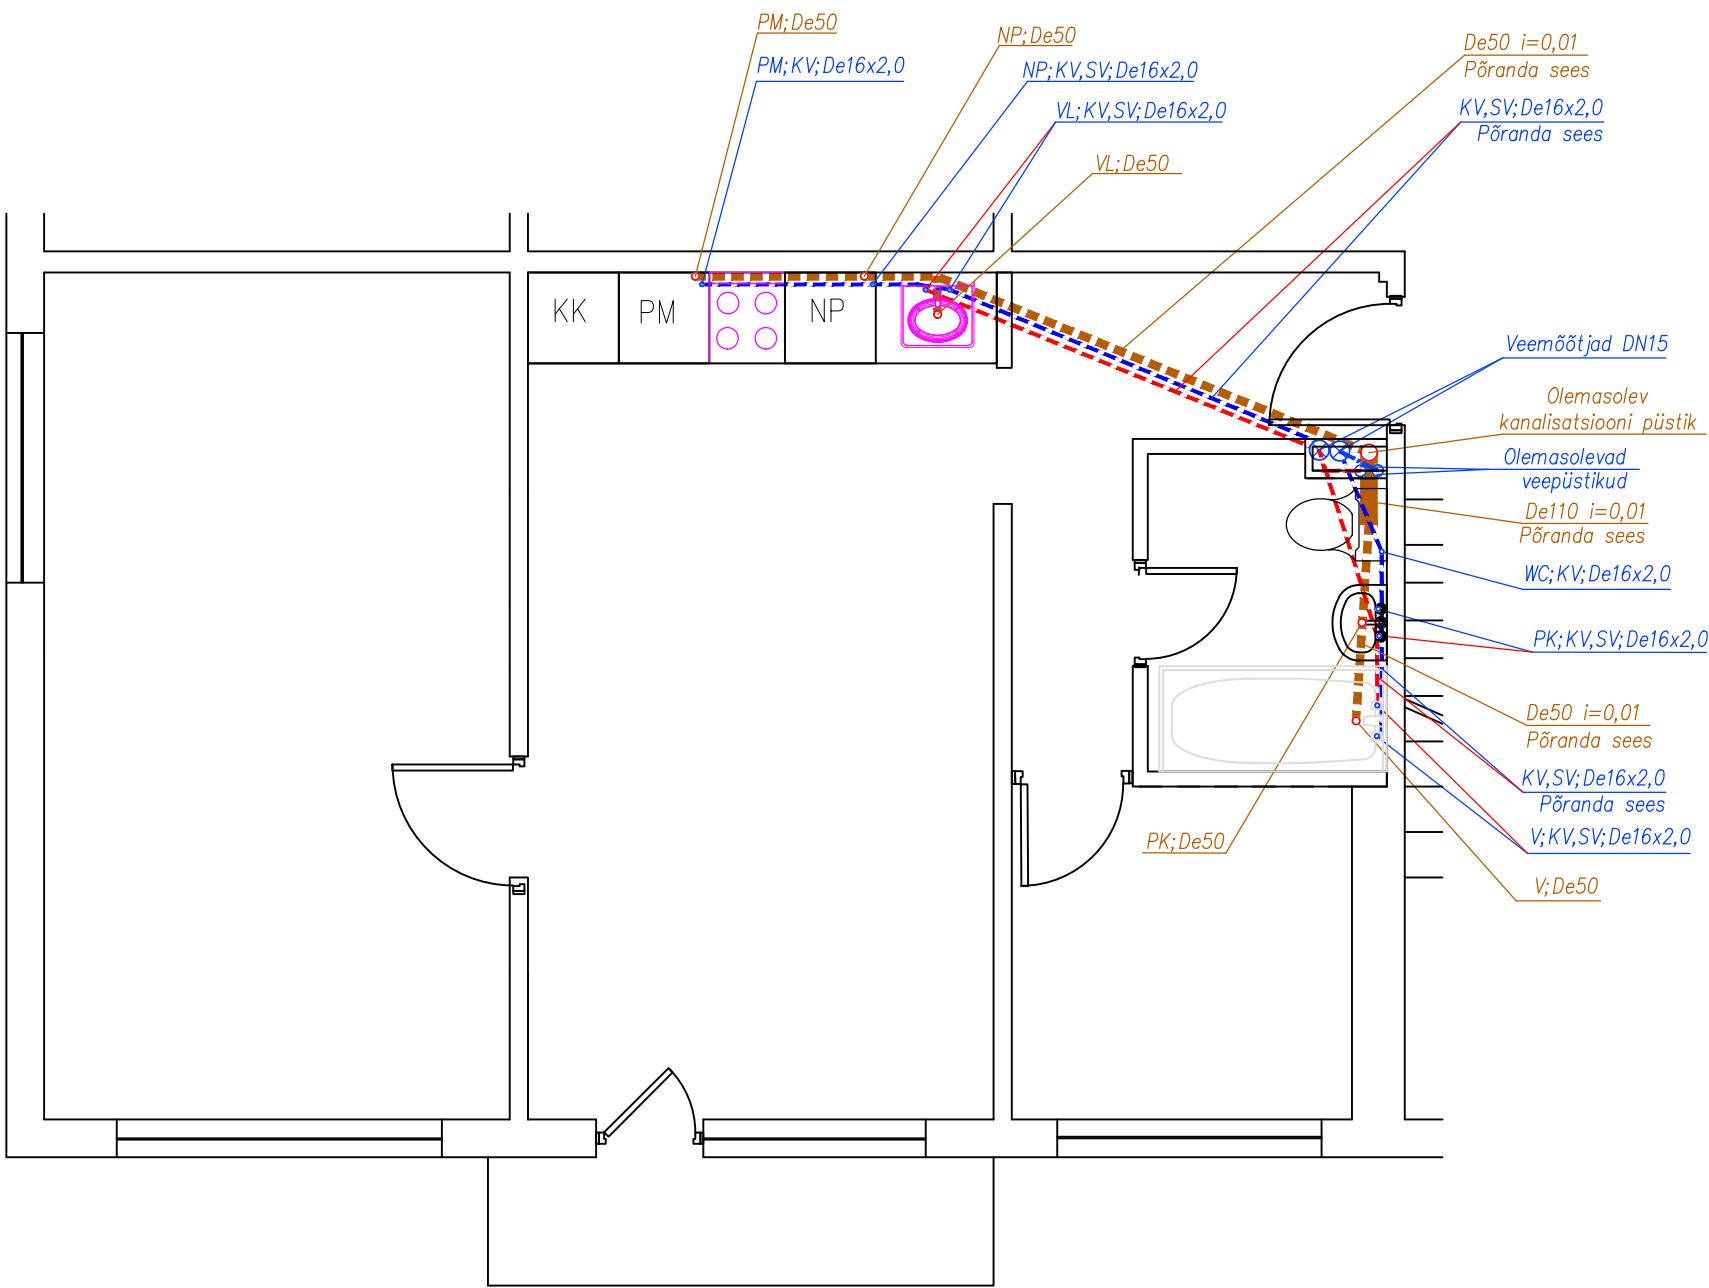

TINGMÄRGID ERIOSADE KOHTA:	
	Külmaveetorustik lae all/põranda all
	Soojaveetorustik lae all/põranda all
	VL;KV,SV;De16x2,0 Köögivalamu segisti
	WC;KV;De16x2,0 WC-pott nt GUSTAVSBERG
	PK;KV,SV;De16x2,0 Pesukauss ja segisti
	V;KV,SV;De20x2,25 Vannisegisti
	PM;KV;De16x2,0 Pesumasin
	Soojavee veevõtupunkt
	Külmavee veevõtupunkt
	Veemõõtja DN15
	Välisläbimõõt; pikkus; toru kalle
	De75 L=1,0 i=0,01
	Kanaliseerimisitorustik põranda peal
	Kanaliseerimisitorustik põranda sees
	V;De50 Vann; äravoolu välisläbimõõt
	WC;De110 WC-pott; äravoolu välisläbimõõt
	PK;De50 Pesukauss; äravoolu välisläbimõõt
	VL;De50 Köögivalamu; äravoolu välisläbimõõt
	PM;De50 Pesumasin; äravoolu välisläbimõõt

TINGMÄRGID KONSTRUKTSIOONIDE KOHTA:	
	olemasolev sein

- MÄRKUSED:
- Üldmärkused vt seletuskiri.
 - Korteri üldpind 46.8m².