


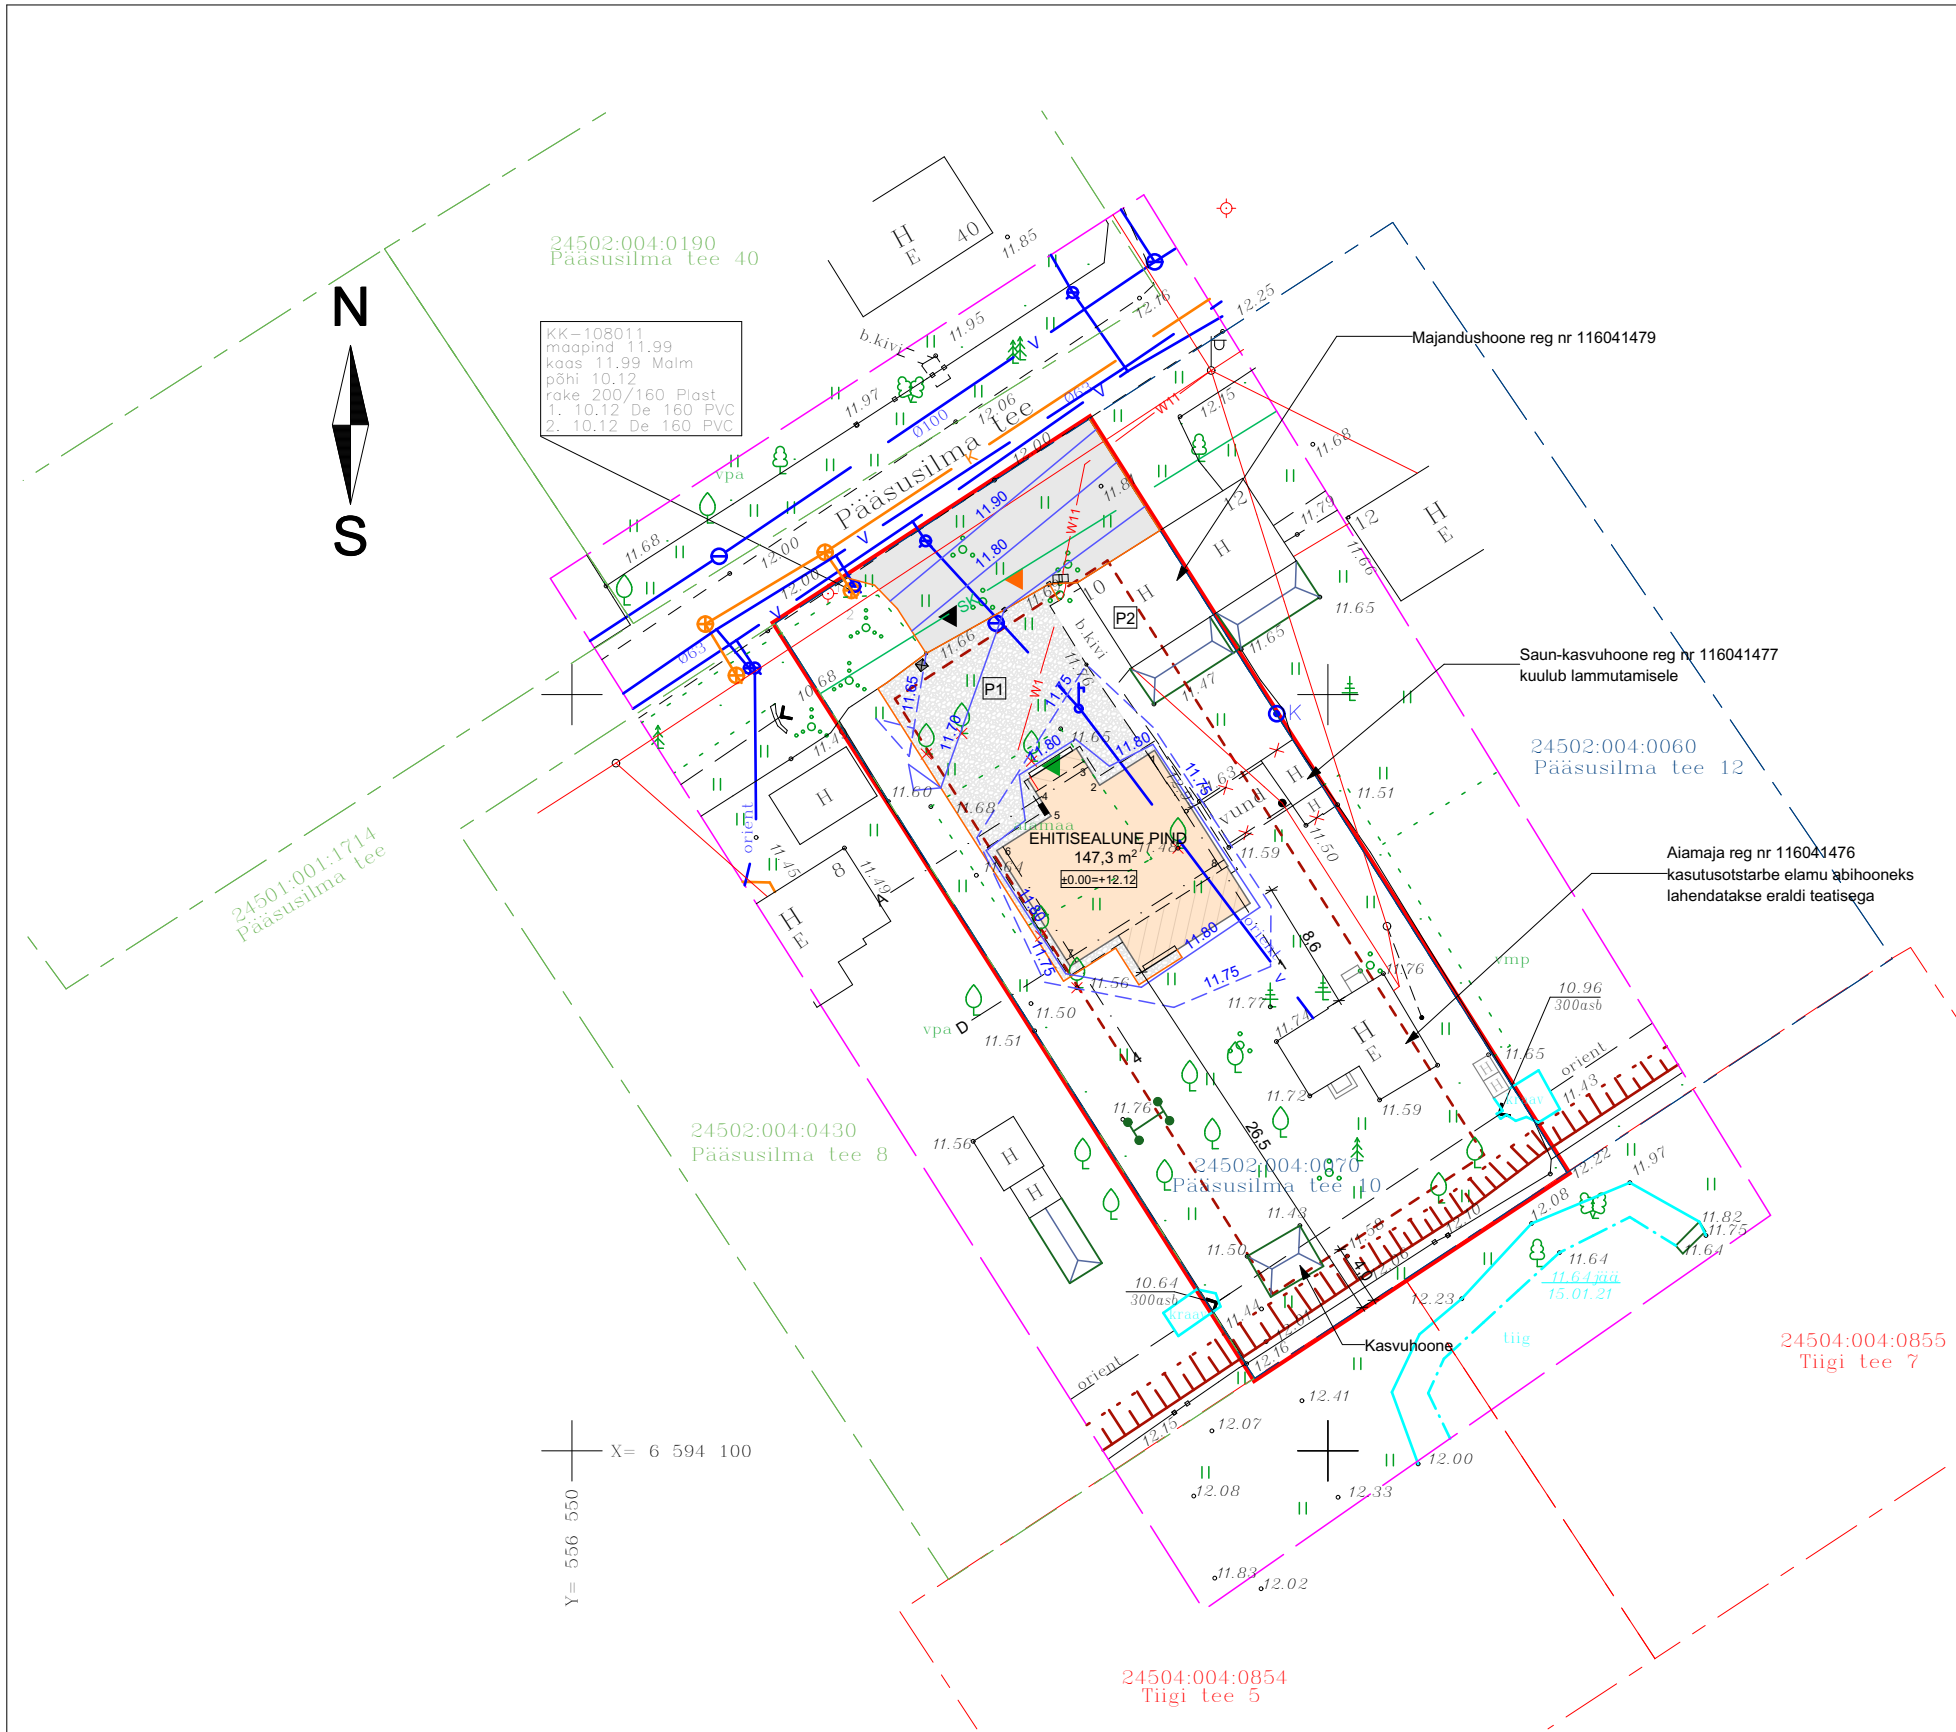

LEPPEMÄRGID

- HOONESTATAVA KRUNDI PIIR
- KÕRVALKRUNTIDE PIIRID
- PT JÄRGNE EHITUSKEELUALA
- PROJ. HOONE
- HOONE NULL-TASAPINNA VÄÄRTUS
- PROJ. JUURDESÕIDUTEE (KILLUSTIKKATE)
- PROJ. KIVIKATTEGA ALA
- JUURDEPÄÄS KRUNDILE AUTOGA
- JUURDEPÄÄS JALGVÄRAVAGA
- SISSEPÄÄS HOONESSE
- MAAPINNA KÕRGUSMÄRK
- OLEMASOLEV PUU
- LIKVIDEERITAV PUU
- PROJ. TERRASS
- OL.OL. AUTOVÄRAV
- OL.OL. JALGVÄRAV
- OL.OL. PIIRDEAED
- PRÜGIKONTEINERITE ASUKOHT
- PARKIMISKOHTADE ARV
- SOOJUSPUMBA VÄLISAGREGAADI ASUKOHT

OLEMASOLEVAD TRASSID

- MADALPINGE ÕHULIIN
- KANALISATSIOONITRASS
- VEETRASS
- SADEMEVEEKANALISATSIOON
- KANALISATSIOONI KAEV
- VEEKAEV

PROJEKTEERIVAD TRASSID

- PROJ. ELEKTRIKILP (LAHENDATAKSE PERSPEKTIIVSENA ELEKTRILEVI POOLT)
- PROJ. ELEKTRI MAAKABEL (LAHENDATAKSE PERSPEKTIIVSENA ELEKTRILEVI POOLT)
- PROJ. KINNISTU ELEKTRI MAAKABEL
- PROJ. SAMAKÕRGUSJOON JA ARV
- PROJ. SAMAKÕRGUSJOON AJ ARV
- PROJ. SÕIDUTEE ÄÄREKIVI (80x15x30cm, h=0 cm)

HOONE NURKPUNKTIDE ANDMED MAAPINNA KÕRGUS

NR	OLEMASOLEV	PROJEKTEERITAV	X	Y
1	+12.90	+11.80	6594146.31	556588.53
2	+11.64	+11.80	6594144.00	556584.90
3	+11.64	+11.80	6594145.61	556583.88
4	+11.64	+11.80	6594143.57	556580.66
5	+11.64	+11.80	6594141.96	556581.68
6	+11.64	+11.80	6594139.68	556578.09
7	+11.58	+11.80	6594132.04	556582.95
8	+11.59	+11.80	6594138.66	556593.38

Märkus:

Koordinaadid L-Est 97 süsteemis.
Kõrgused EH2000 süsteemis.
Möödistamise ajal lumekate ca 0.3m.
Piirid saadud digitaalselt Harju katastrikaardilt seisuga 30.04.2022.a.
Kihil ,PIIR, esitatud piirjoonte asukohad on informatiivsed.

OÜ Ader Geo MTR reg. EEG000465 Harjumaa Harku vald, Kumna aimeader@gmail.com Tel.51974786, 58077391	Pääsusilma tee 10 24502:004:0070		2022	
	Harjumaa, Jõelähtme vald, Uusküla		LEHT	LEHTI
		1		1
Vastutab A.Ader (geodeet 5)				
		30.04.22		
Allkirjastatud digitaalselt		Maa-ala plaan tehnovõrkudega		M 1:500
		Töö nr		T590121/1

BERMUDA DESIGN STUDIO OÜ

Reg. nr. 14920974
www.bermuda.ee

PROJEKT	Üksikelamu ehitusprojekt		
ADDRESS	Pääsusilma tee 10, Uusküla, Jõelähtme vald, Harjumaa		
TELLIJA	Natalja Veimer		
	TÖÖ NR.	PSA10	MÕÖTKAVA 1:500
VASTUTAV ARHITEKT	Andrei Paladjuk		KUUPÄEV 24.10.2022 STAADIUM EP
ARHITEKT	Nelli Fridel		JOONISE NR. AR-4-02
JOONIS	Vertikaalplaneering		