



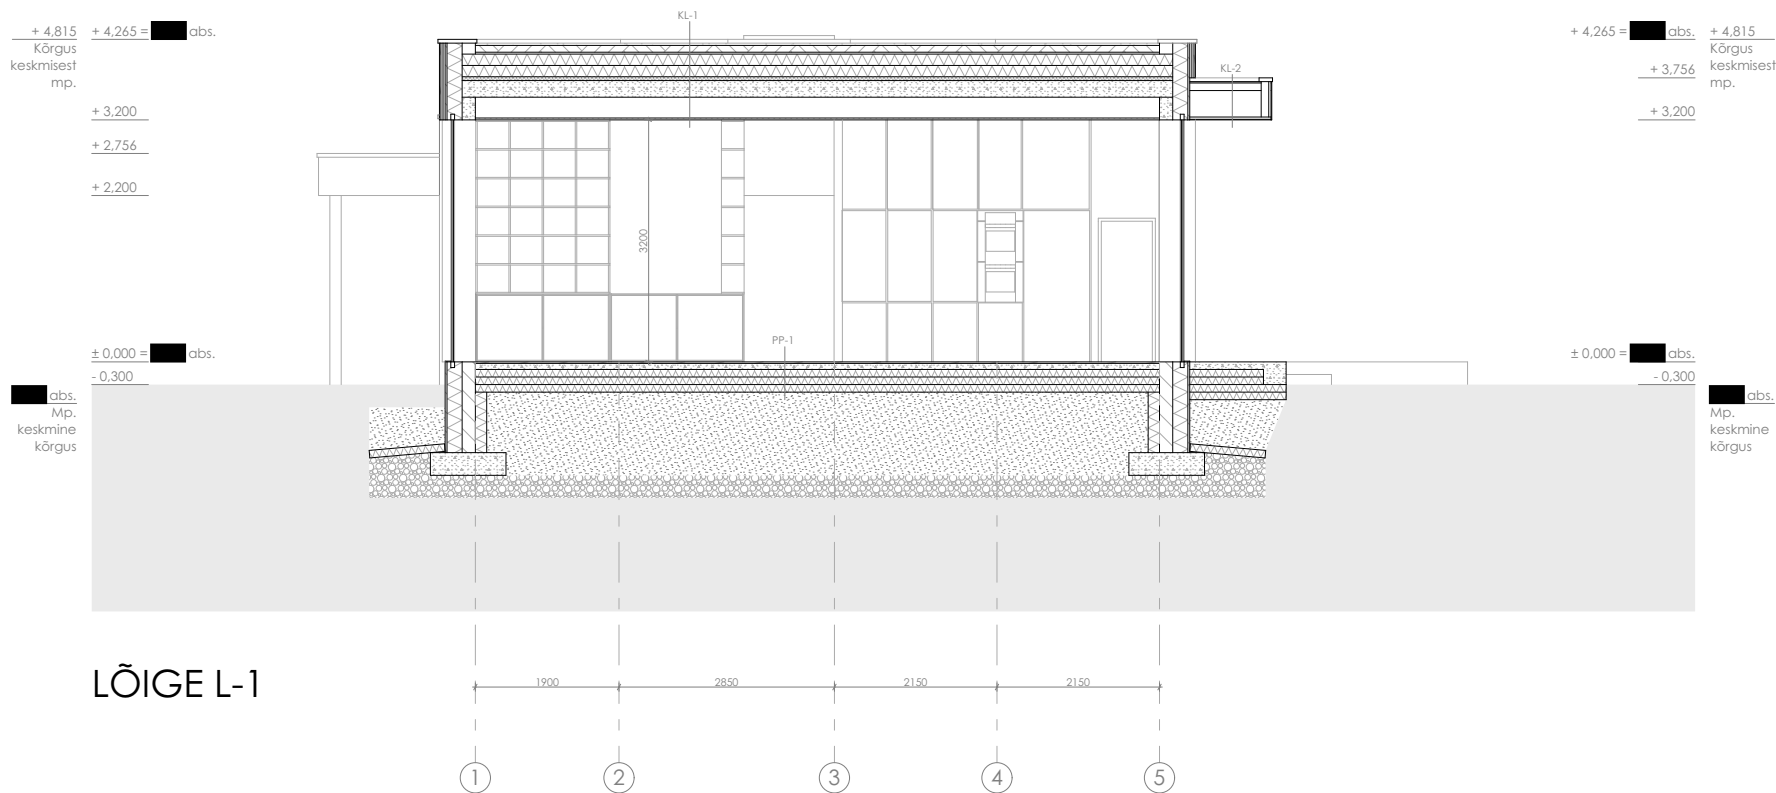

LÕIGE L-1

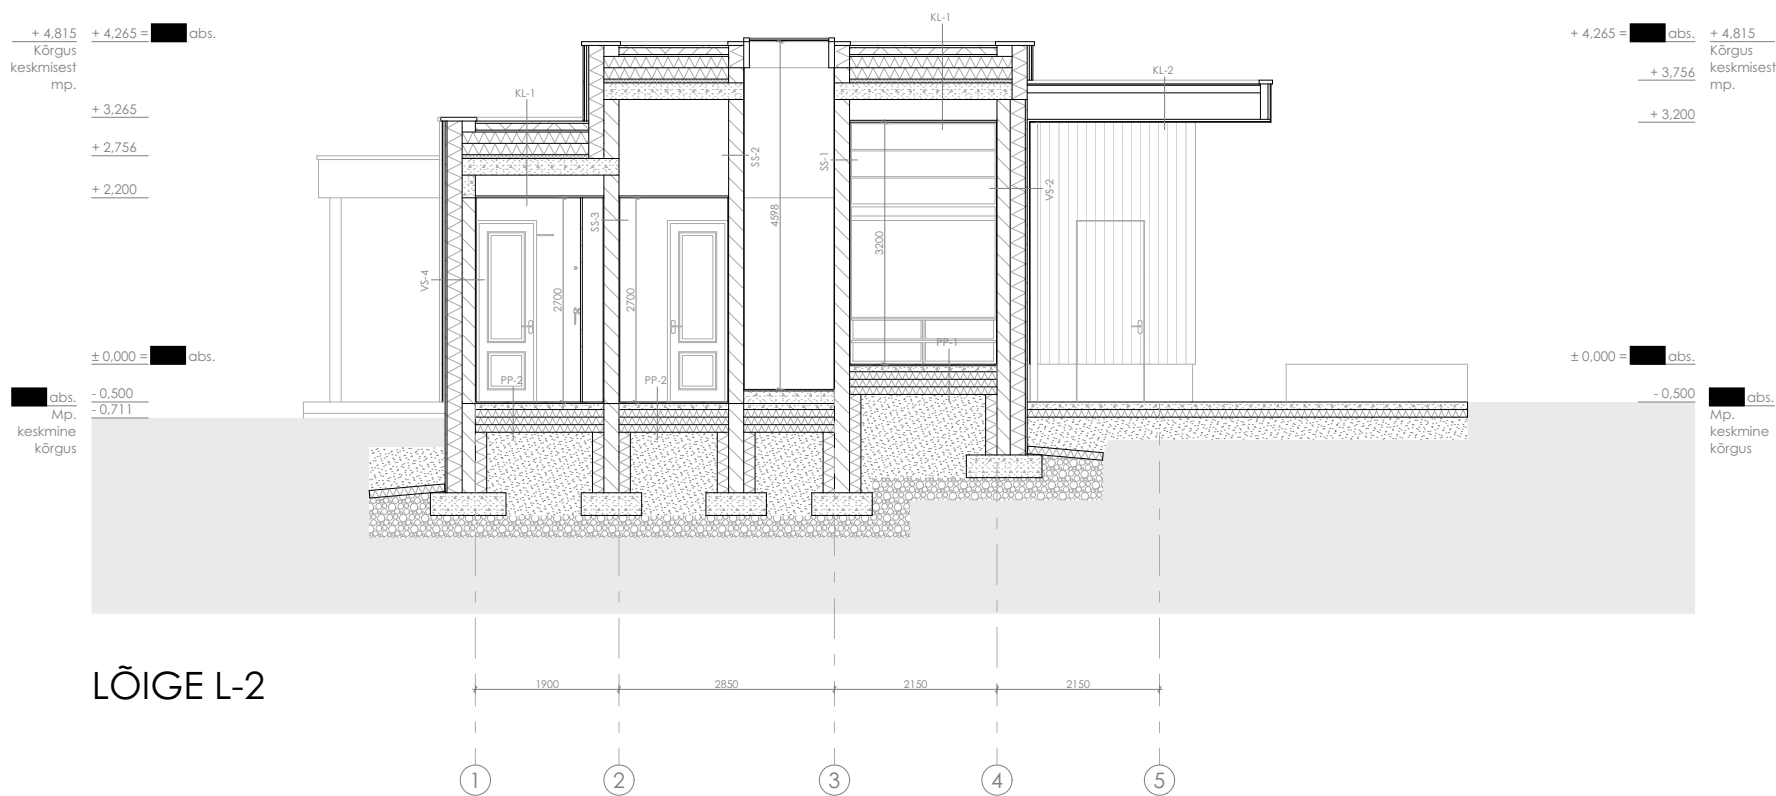

LÕIGE L-2

Märkused

1. Kõik muudatused tuleb kooskõlastada arhitektiga.
2. Kõik mõõdud ja kõrgusmärgid kontrollida ehitusel.
3. Joonist käsitleda koos arhitektuurse osa mistahes jooniste, seletuskirja ja spetsifikatsioonidega. Vastuolu ilmnmisel käesoleva joonise ning arhitektuurse või mistahes muu projekti osa jooniste, spetsifikatsioonide või seletuskirja vahel tuleb koheolt teavitada projekteerijat või projektijuhti.
4. Kõikide ehitustoodete kasutamisel tuleb lähtuda tootjapoolsetest paigaldamis- ja kasutamisuhistest ning tootjapoolsete sõlmede tüüplahendusest.
5. Kandvate seinte, põrandate, vahelagede, katuste ja muude konstruktsioonide lahenduse kinnitab konstruktsiooni projekteerija vastavalt koormustele ja nõuetele.
6. Tagada konstruktsioonide vee- ja niiskuskindlus.

Joonis: Lõige L-1 ja L-2		
Mõõtkava:	1:100	A3
Joonise nr:	2502_EP_AR-6-04_v02_Loiked-1-ja-2	Töö nr: 25-02
Objekt: maakond, vald, küla,		
Kasutusotstarve: 11101 Üksikelamu		
Staadium:	Eelprojekt	Kp: 27/11/25
Tellija: Erasisik		
Projekti autorid:		
Vastutav arhitekt:		
Projekteerija:		
Antud dokumenti ei tohi paljundada, kasutada ega loovutada kolmandale isikule ilma arhitektuurbüroo kirjaliku nõusolekuta		