


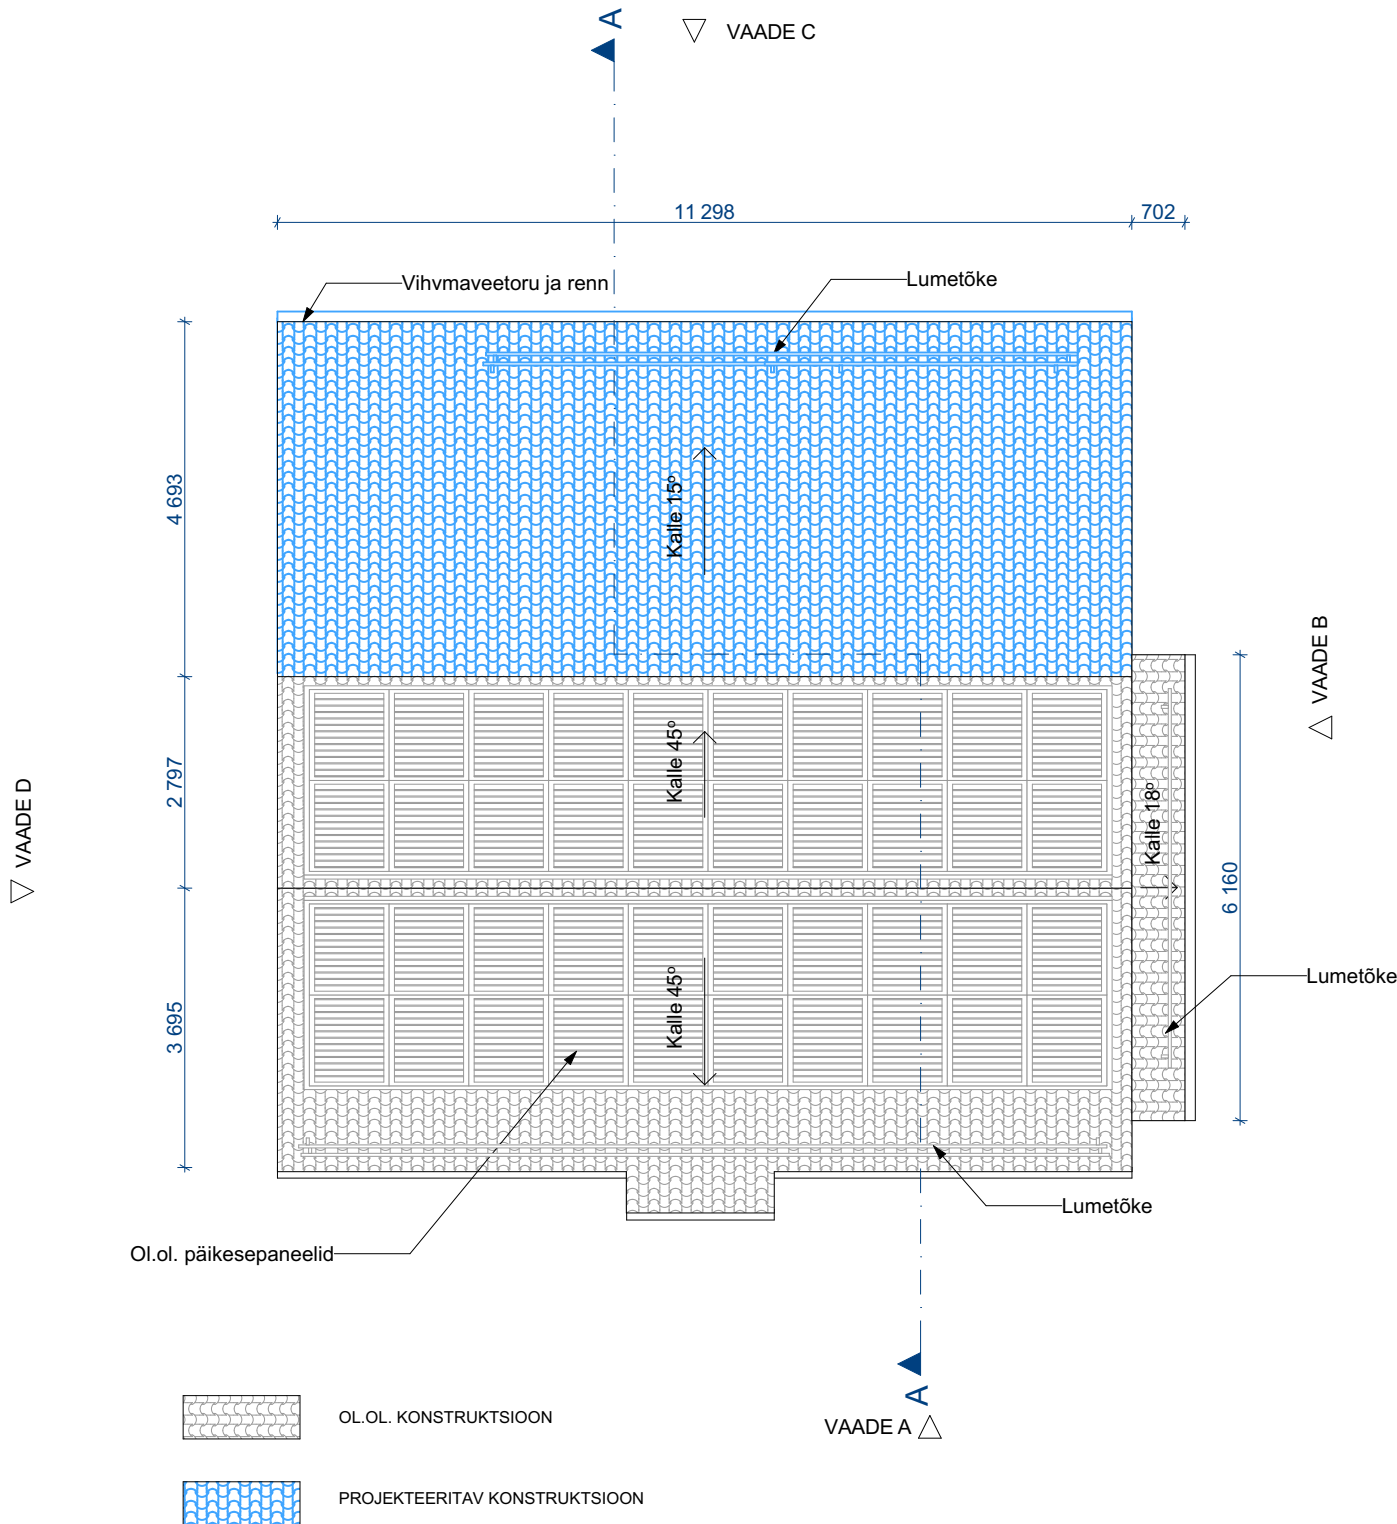

MÄRKUSED:

1. Tegemist on arhitektuurse projektiosaga eelprojekti staadiumis. Konstruktiivsetele sõlmdele, mille lahendus ei selgu käesoleva projekti seletuskirjast või joonistelt, tuleb vajadusel koostada eraldi konstruktiivsed joonised.
2. Kõigi materjalide ja konstruktsioonide kasutamisel peab ehitaja olema kursis vastavate paigaldus- ja käsitusjuhenditega. Need tuleb hankida materjalide ja konstruktsioonide tootjatelt ja müüjatelt.
3. Kõik mõõdud tuleb täpsustada ehitajal ja toodete valmistajatel kohapeal.
5. Tagada katuse tuulutus.

Projekti staadium:

EELPROJEKT

Kuupäev:

30.04.2024

Kuuseheki tee 46, Metsanurme küla, Saku vald, Harjumaa

Asukoht:



IVI ESKIISID

Töö nr:

KU46

Tellijä:

Olavi Valner

Joonis:

AR-5-04

Vastutav arhitekt:

Mari-Ann Esajas, *diplomeeritud tase 7 arhitekt*

Objekt:

ERAMU REKONSTRUEERIMINE JA ÜMBEREHITUS

Projekteerija:

Ivi Savila

Möötkava:

1:100

KATUSEPLAAN