


TAGANTVAADE (Loodest)

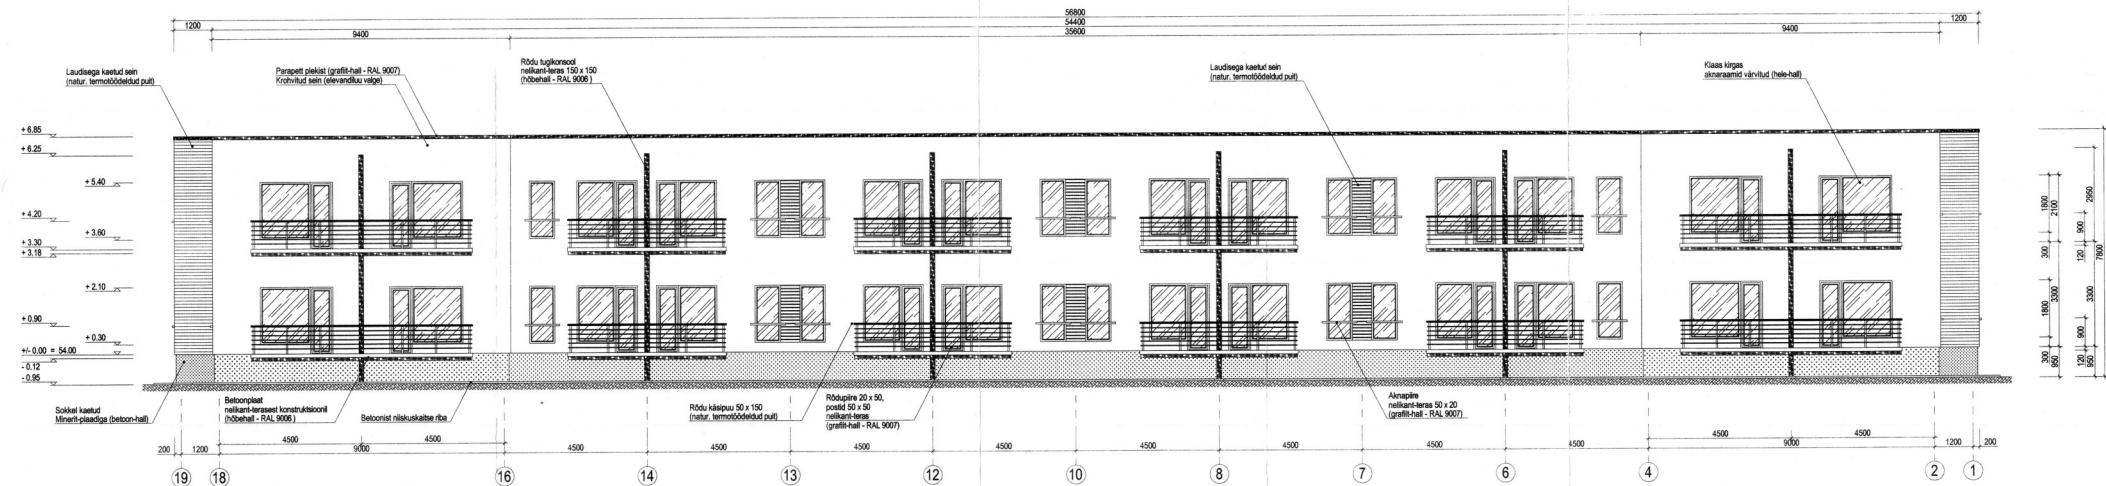

Jorn: EEST- JA TAGANTVAADE		Mood: 1:100	
Objekt: KORTERELAMU EHITUS			
Address: TARTU VALD		Staadum: PP	Formaat: A 2+
Projekti/kuht:	Aadress: 100 nr.: 01 - 07		Lahk: 06
Joonis:	Aadress: Fab: 1 pl.dwg		Kuupäev: 08.01.2007
Arsi/ait:	Aadress: Reg: EP00154FIE-0001		Reg. kuup: 31.01.2003