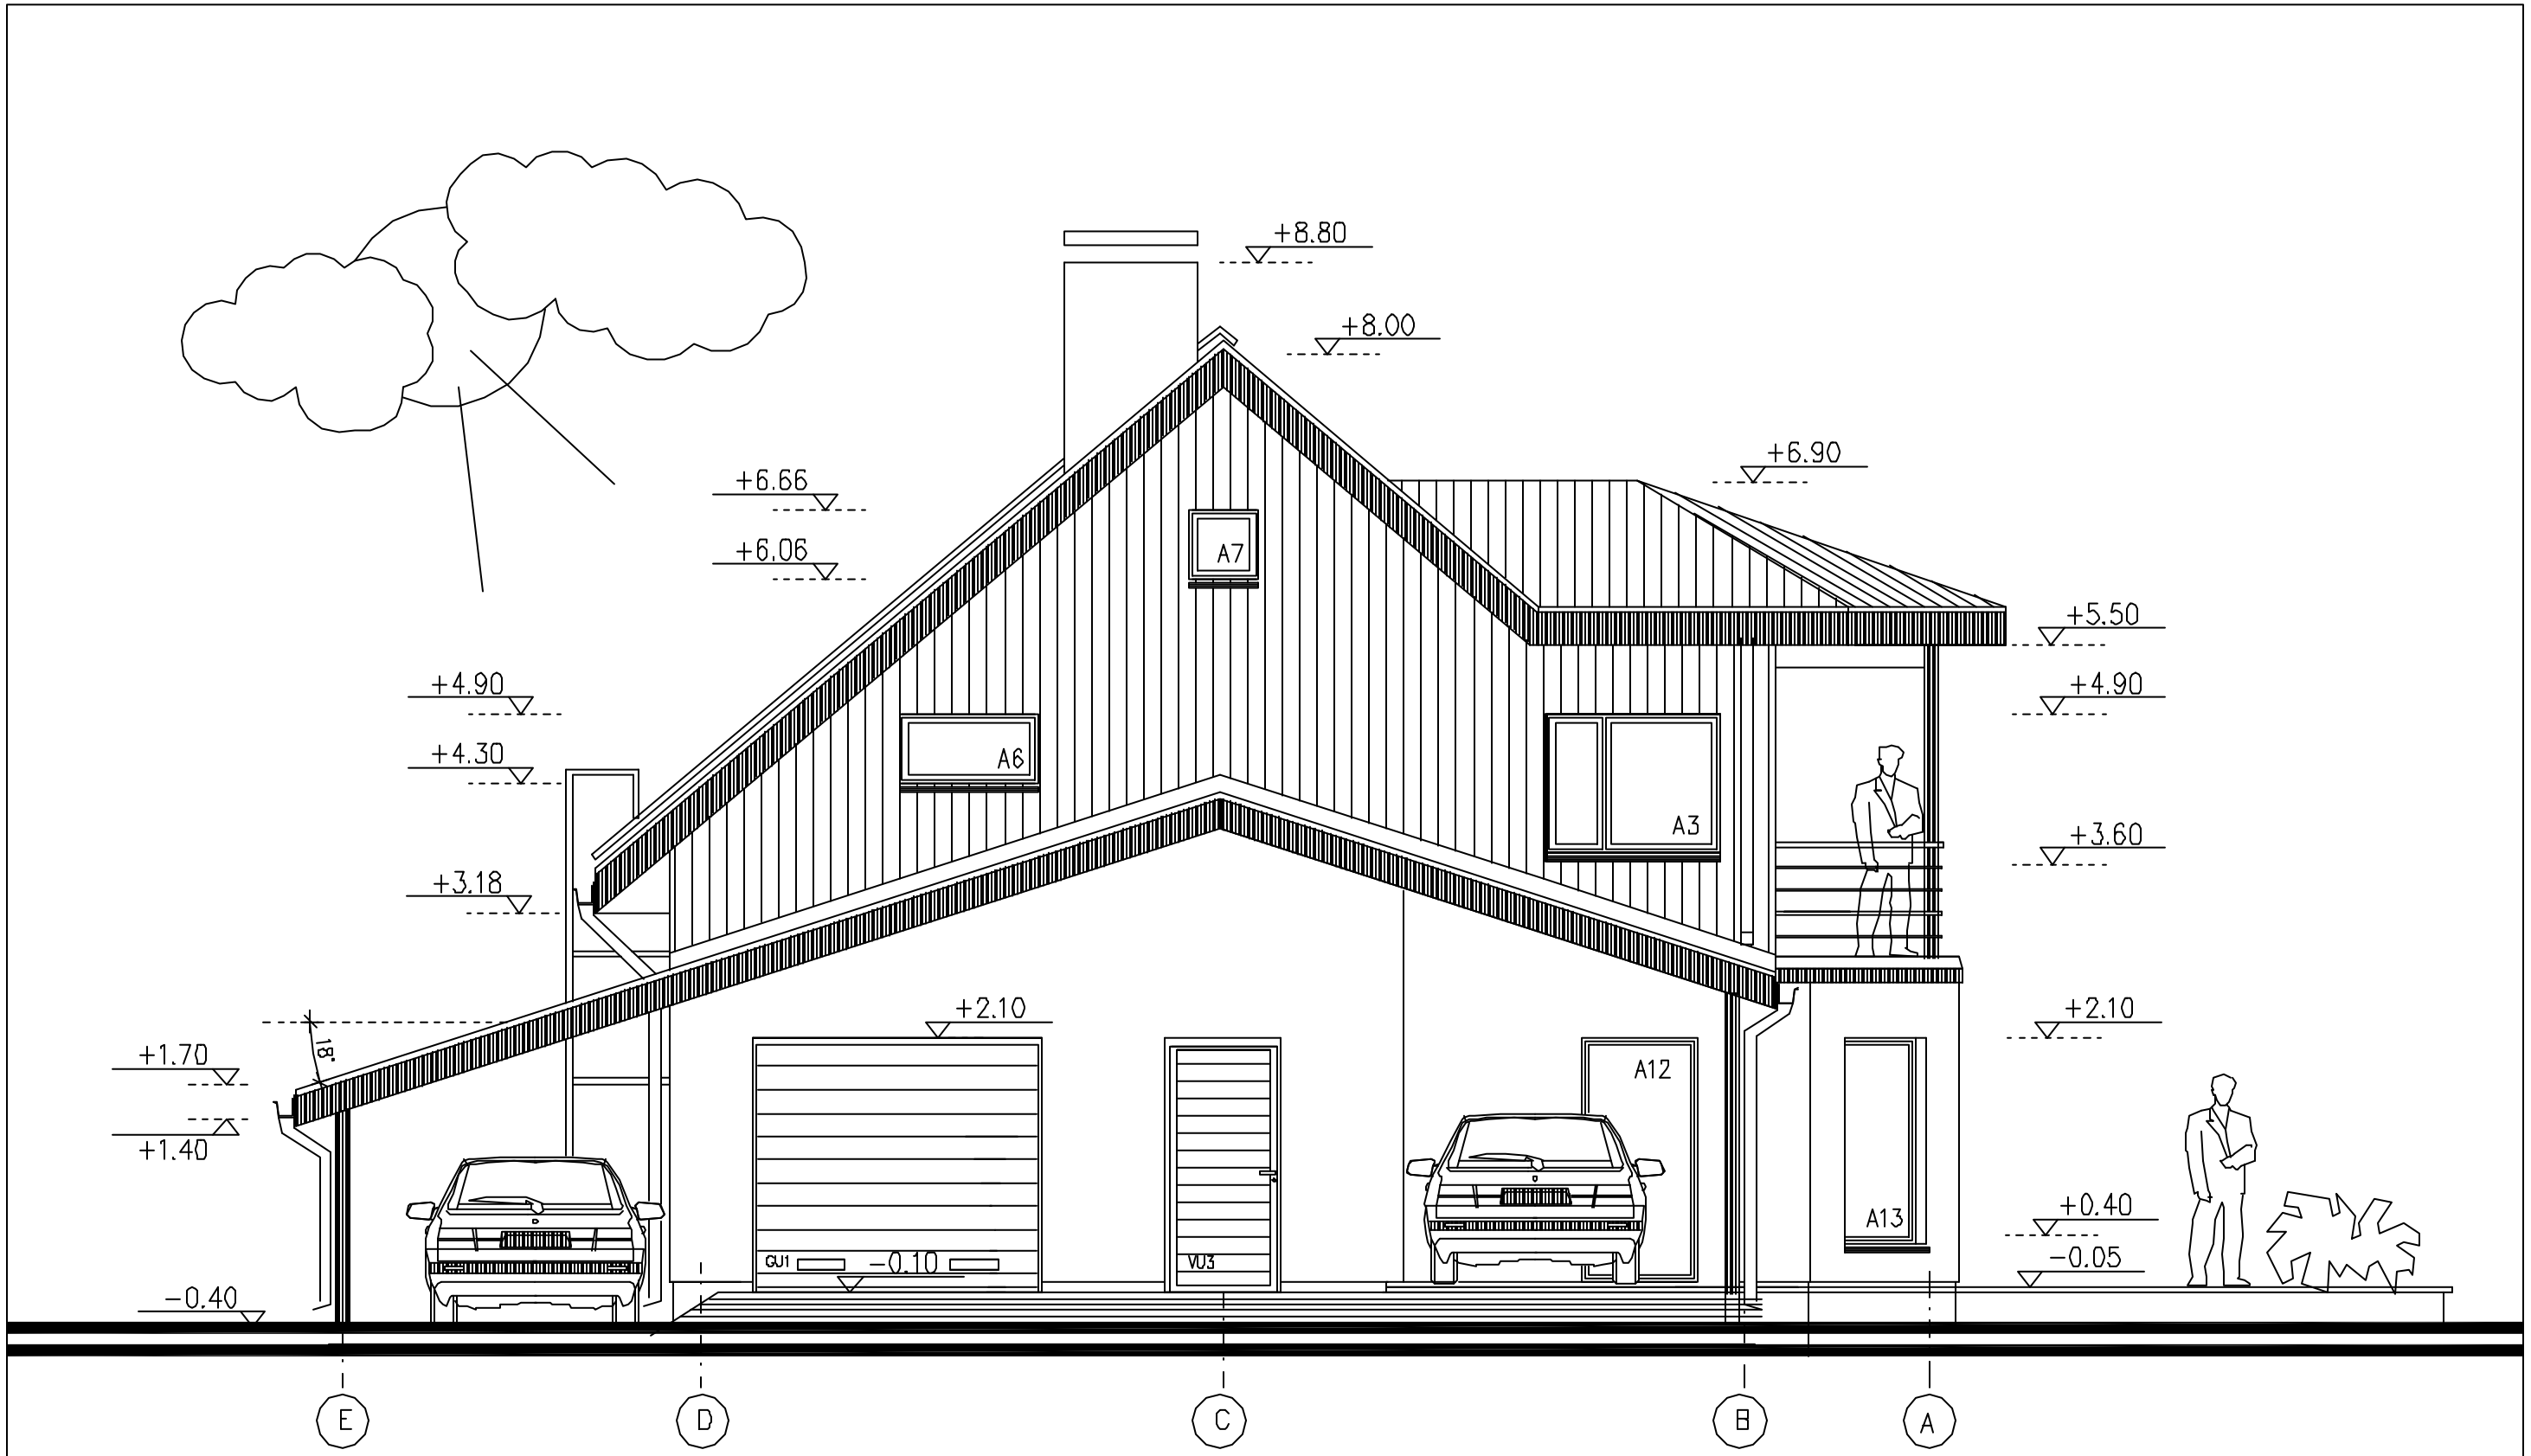

1	MAJA SEIN	FASSAADIKIVI KOLLAKAS	8 KATUSEREDEL	TUMEHALL, VÄRVITUD TERAS
2	MAJA SEIN	VÄRVITUD PÜSTLAUDIS PRUUNIKAS PEITS	9 VIHMAVEERENNID	TUMEHALL PURAL-KATTEGA PLEKK
3	AKNAPLEKID	TUMEHALL PURAL-KATTEGA PLEKK	10 KATUS	KIVIPROFIILPLEKK: TUMEHALL
4	TERASPOSTID	VÄRVITUD: TUMEHALLID	11 KORSTEN	NATURAALNE KIVI
5	AKNARAAMID	PUITRAAMID VÄLJAS VALGE METALLKATE	12 SOKKEL	VÄRVITUD KROHV, TERASHALL
6	RÄÄSTAPLEKID	TUMEHALL PURAL-KATTEGA PLEKK	13 TUULEKAST	LAUDIS, TOON-VALGE
7	VIHMAVEETORUD	TUMEHALL PURAL-KATTEGA PLEKK	14 MAJA SEIN	HORISONTAALNE LAUDIS: PRUUNIKAS PEITS

ARHITEKT	A.KANGUR		Harjumaa, Jõelähtme vald, Neeme küla, Korstna 1 Üksikelamu ehitusprojekt	AE-6
			VAADE LÄÄNEST	M 1:50
				22.04.2006