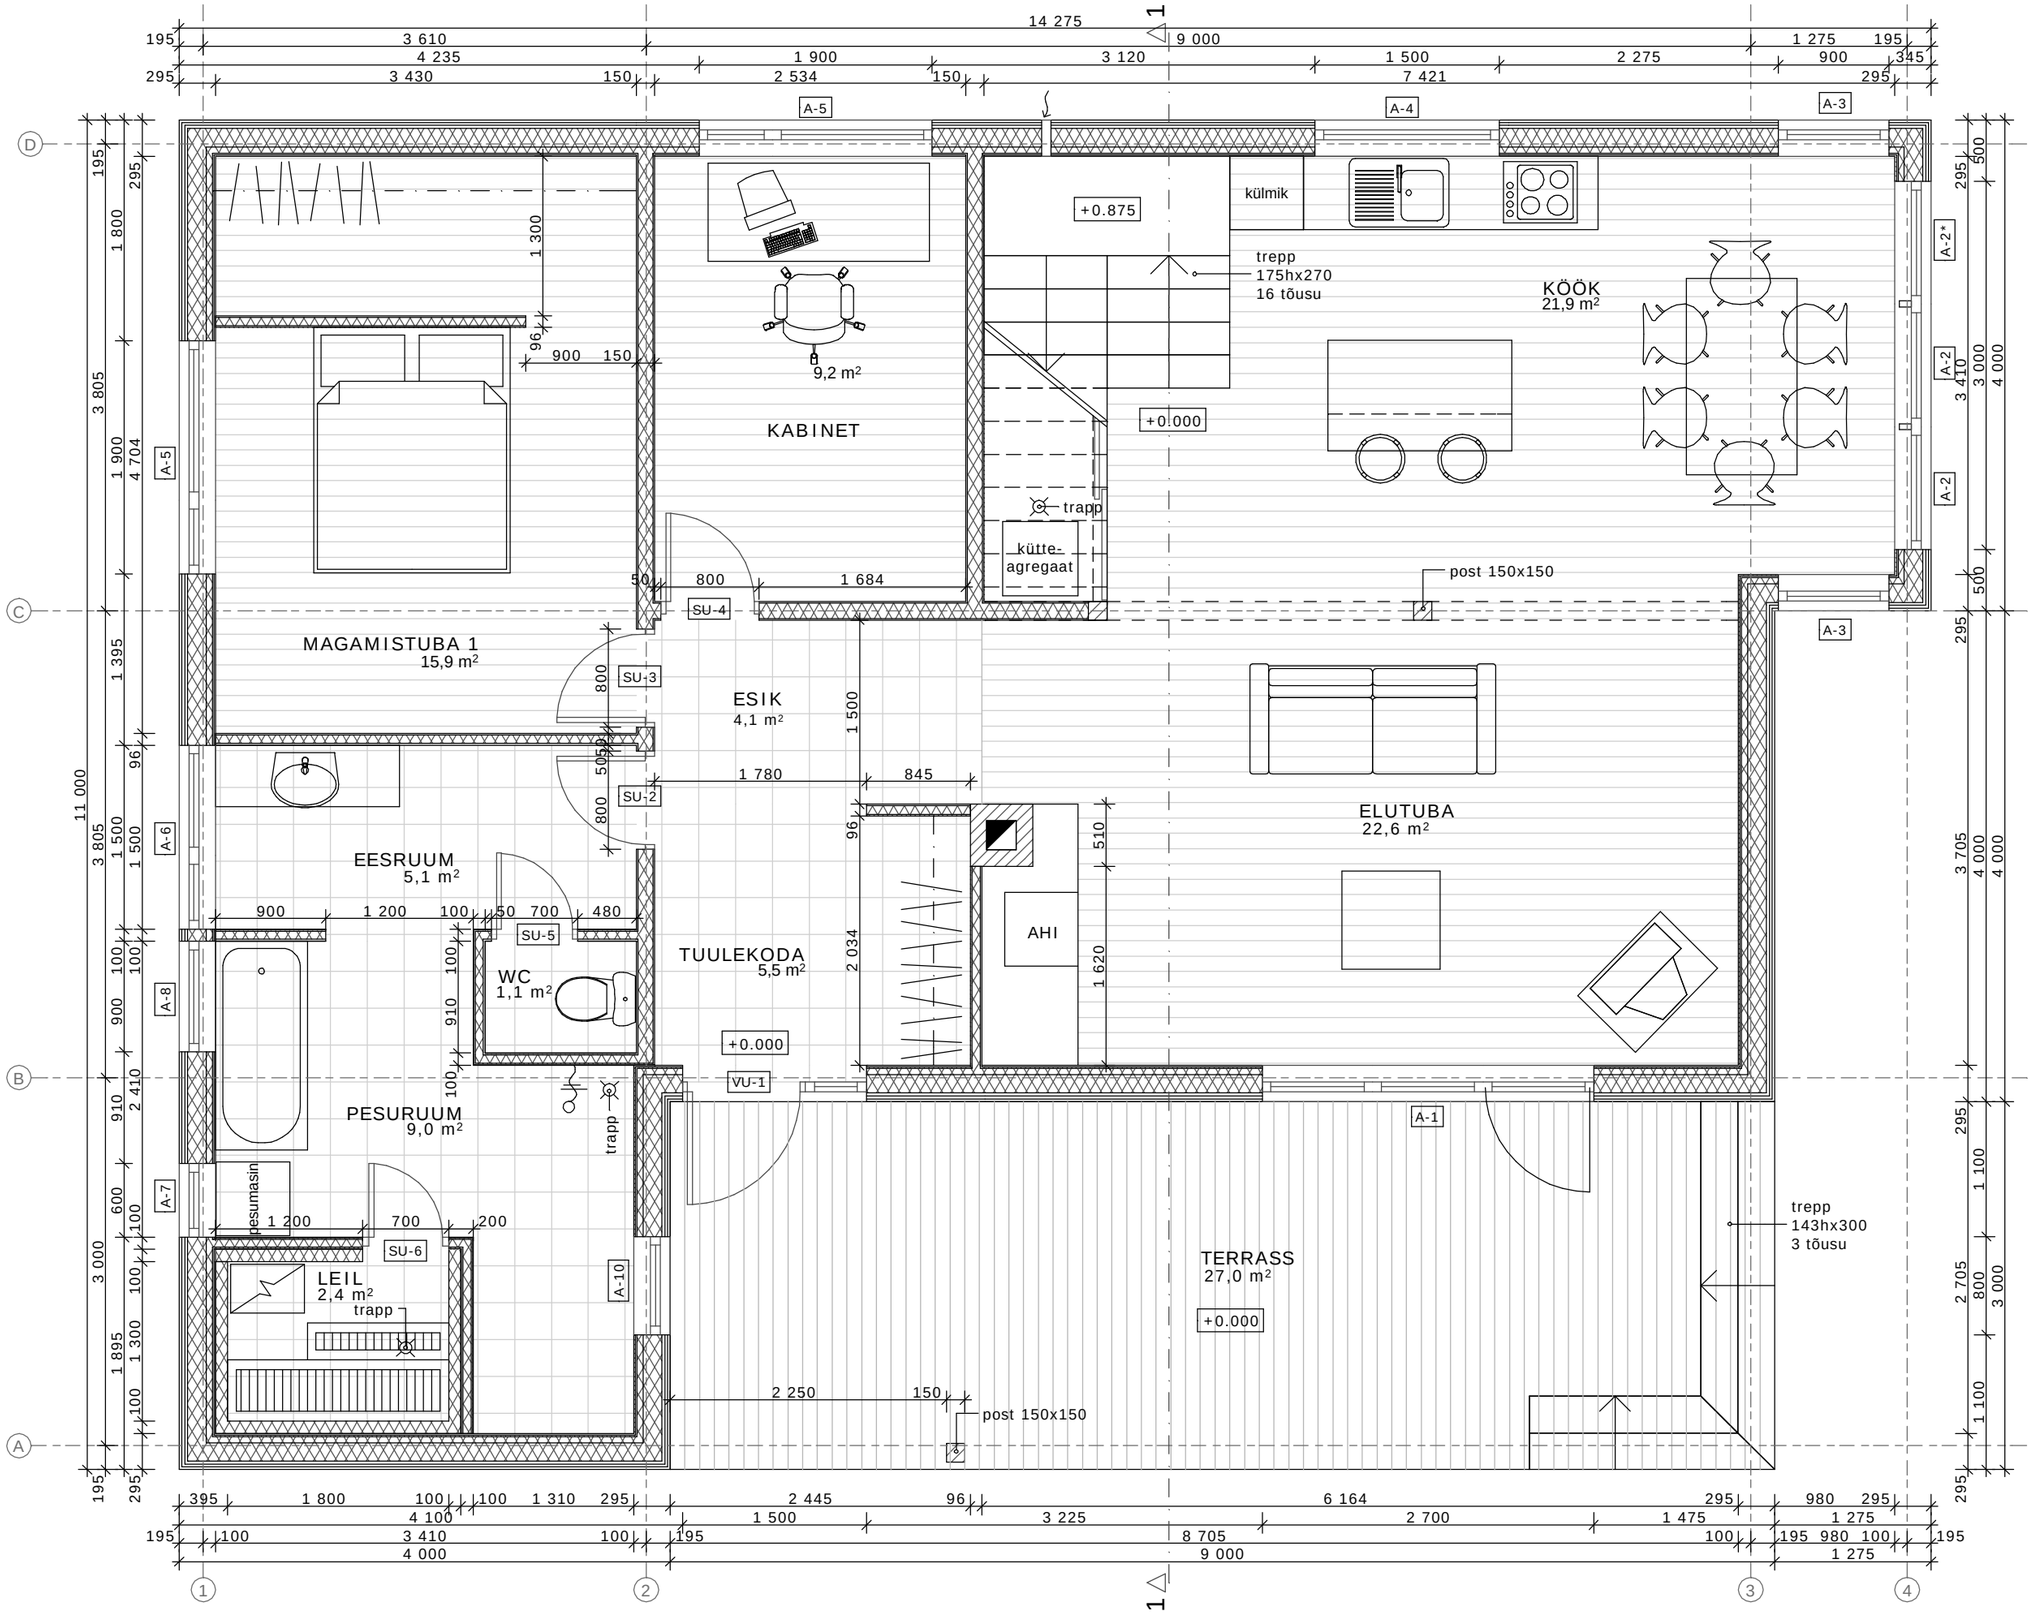

1. KORRUSE KASULIK PIND: 97.5 m2

HOONESTAJA:	MARGOT REBANE
ALLKIRI:	
OBJEKT / AADRESS:	ELAMU HARJU MAAKOND, JÕELÄHTME VALD, NÕU MAAÜKSUS, maakataster 24504:003:0184
JOONISE NR:	AE-5
JOONIS:	ESIMESE KORRUSE PLAAN
MÕÕT:	1:50
STAADIUM:	EELPROJEKT
KUUPÄEV:	aprill 2006
PROJEKTEERIJA: DIPLOMI NR. AL004085	KARITA KULLO
ALLKIRI:	