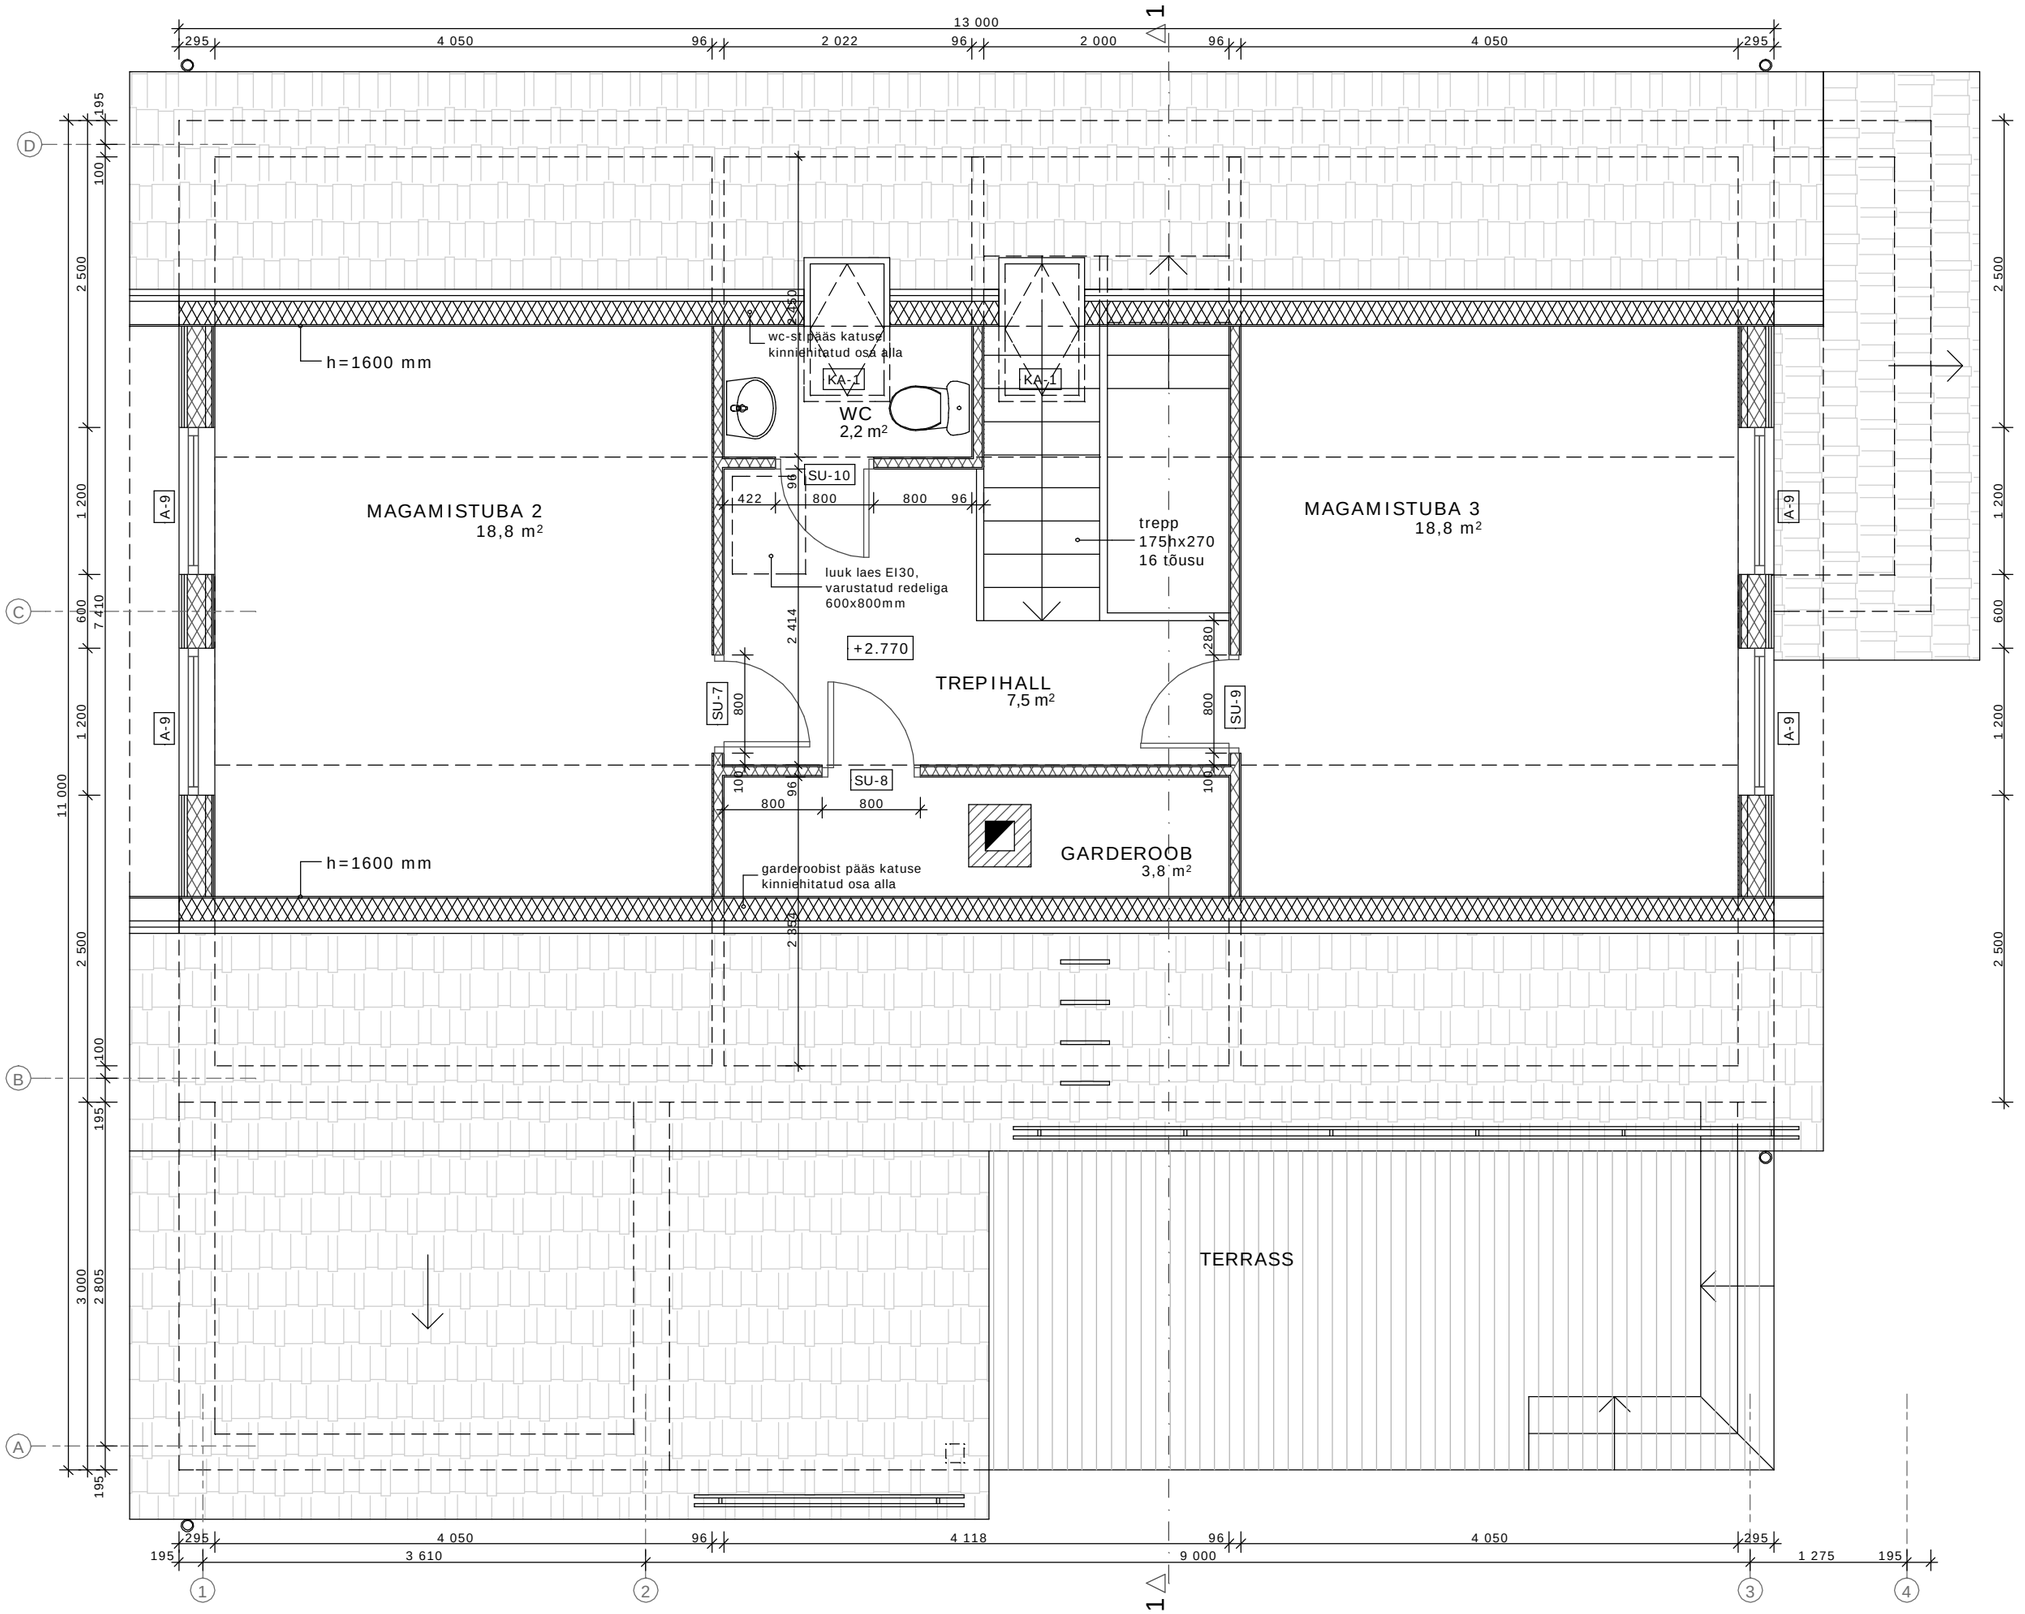

KATUSEKORRUSE KASULIK PIND: 51.2 m2

HOONESTAJA:	MARGOT REBANE	ALLKIRI:	
OBJEKT / AADRESS:	ELAMU HARJU MAAKOND, JÕELÄHTME VALD, NÕU MAAÜKSUS, maakataster 24504:003:0184		
JOONIS:	KATUSEKORRUSE PLAAN	JOONISE NR:	AE-6
STAADIUM:	EELPROJEKT	MÕÕT:	1:50
PROJEKTEERIJA: DIPLOMI NR. AL004085	KARITA KULLO	ALLKIRI:	KUUPÄEV: aprill 2006