


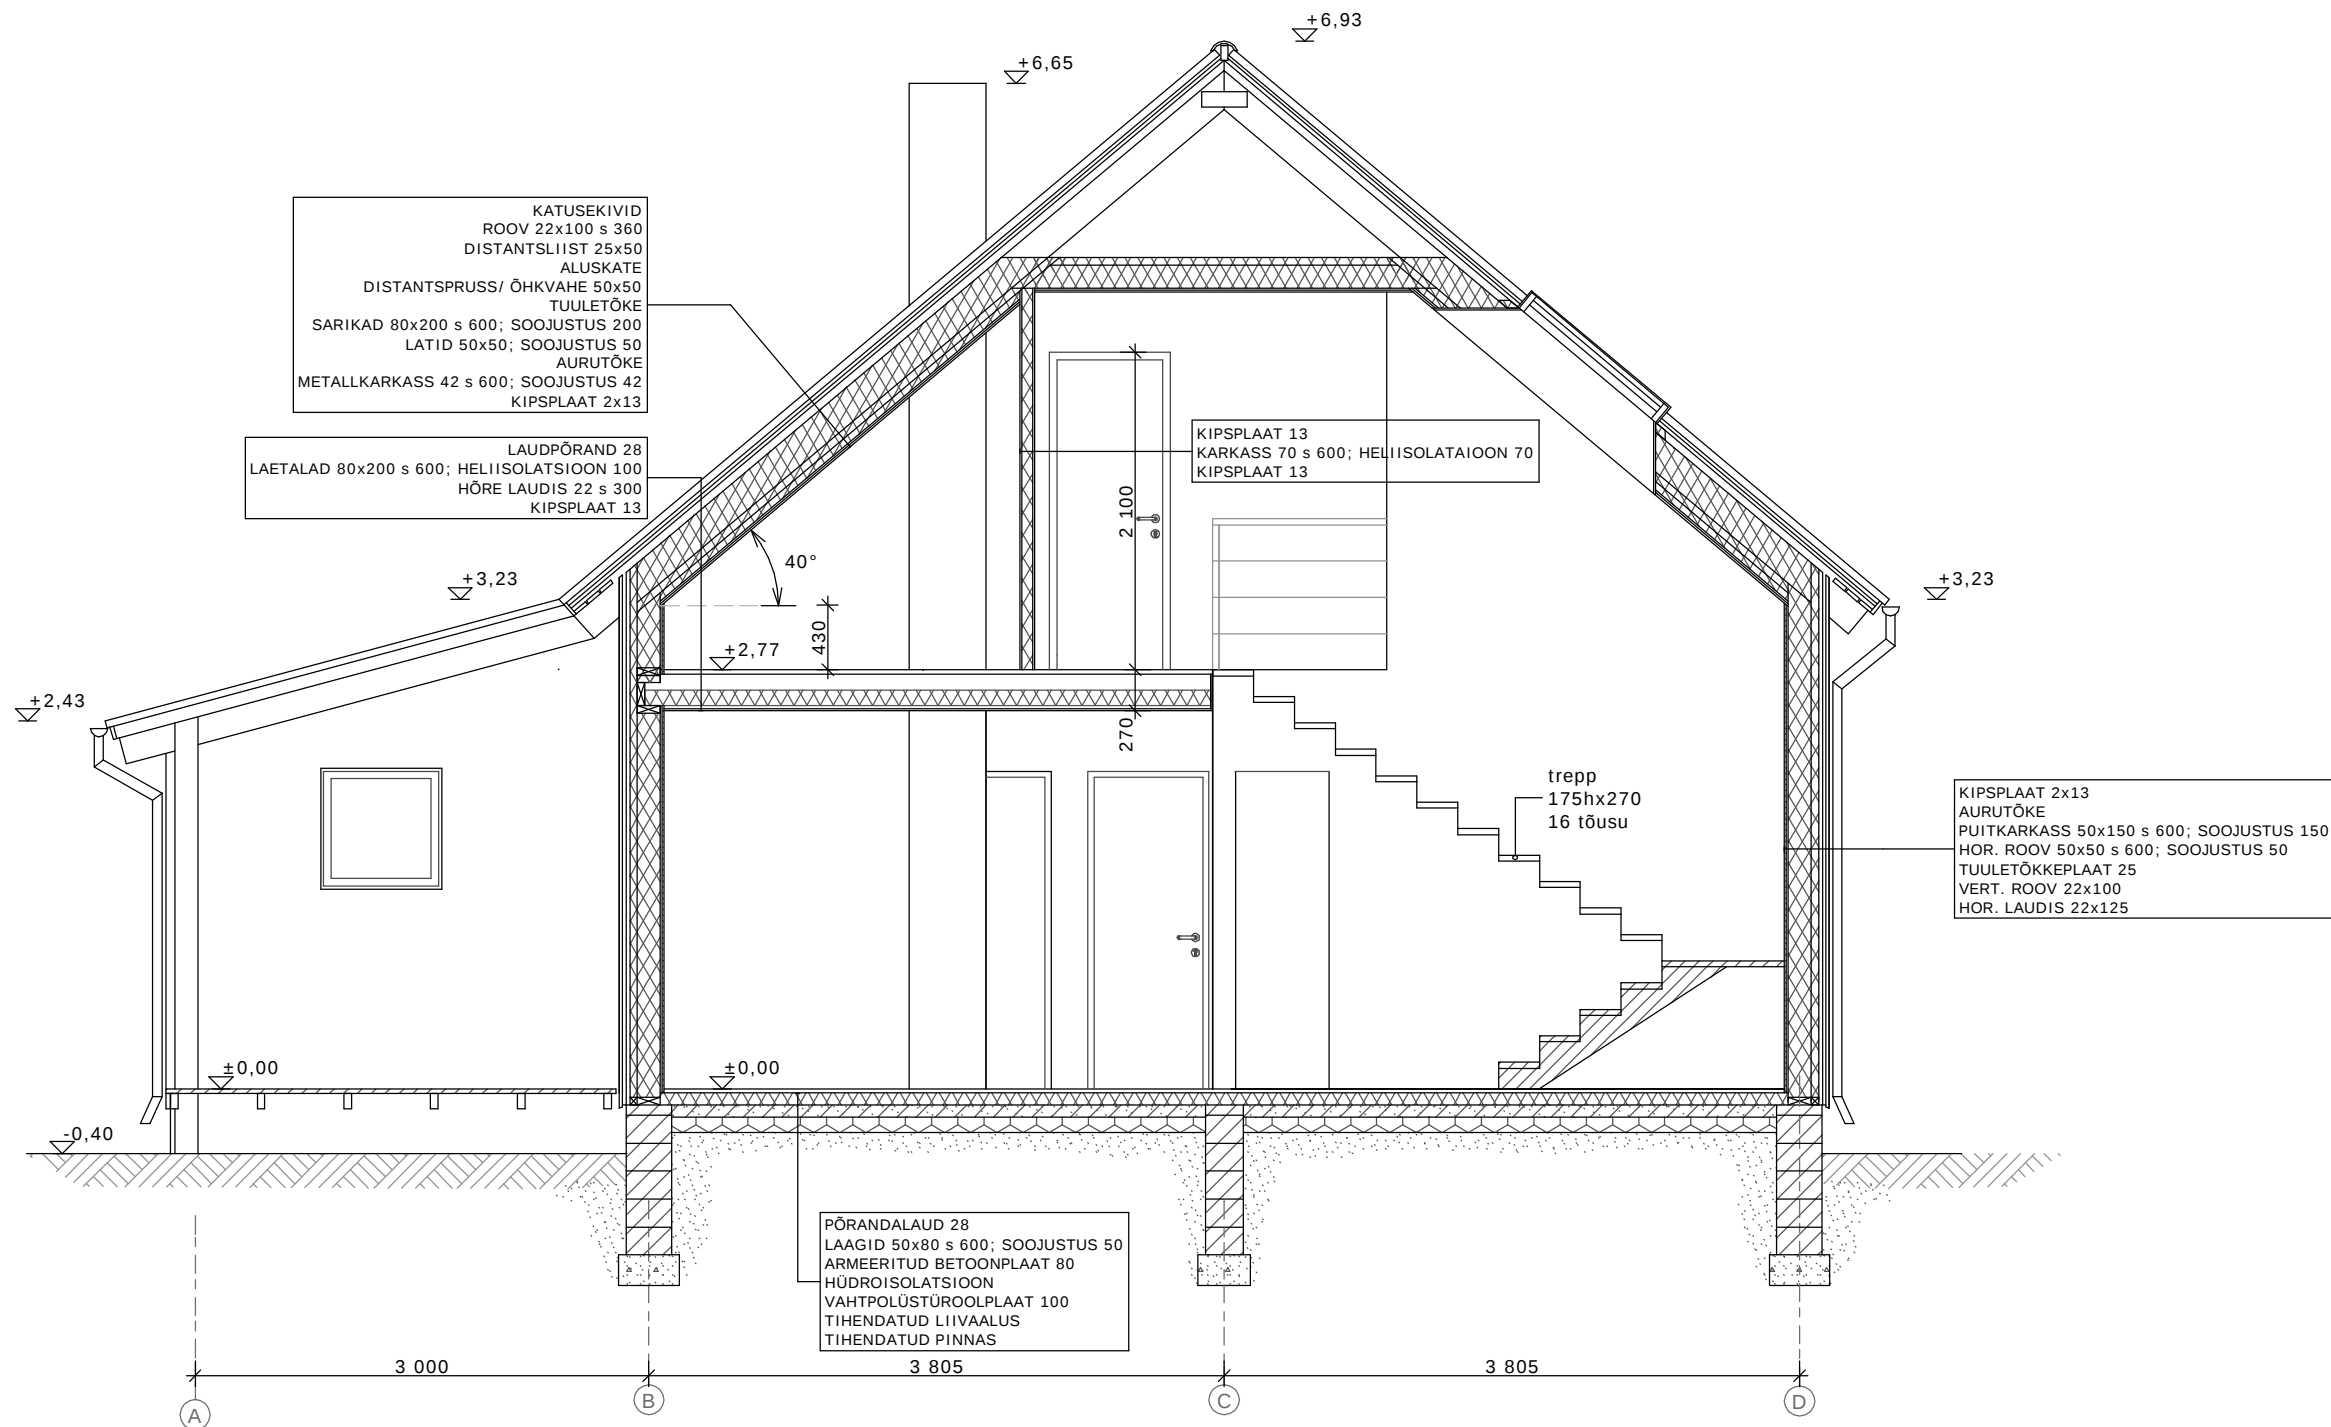

HOONESTAJA:	MARGOT REBANE	ALLKIRI:	
OBJEKT / AADRESS:	ELAMU	HARJU MAAKOND, JÕELÄHTME VALD, NÕU MAAÜKSUS, maakataster 24504:003:0184	
JOONIS:	LÕIGE 1-1	JOONISE NR:	AE-9
STAADIUM:	EELPROJEKT	MÕÖT:	1:50
PROJEKTEERIJAJA: DIPLOMI NR. AL004085	KARITA KULLO	ALLKIRI:	KUUPÄEV: aprill 2006