


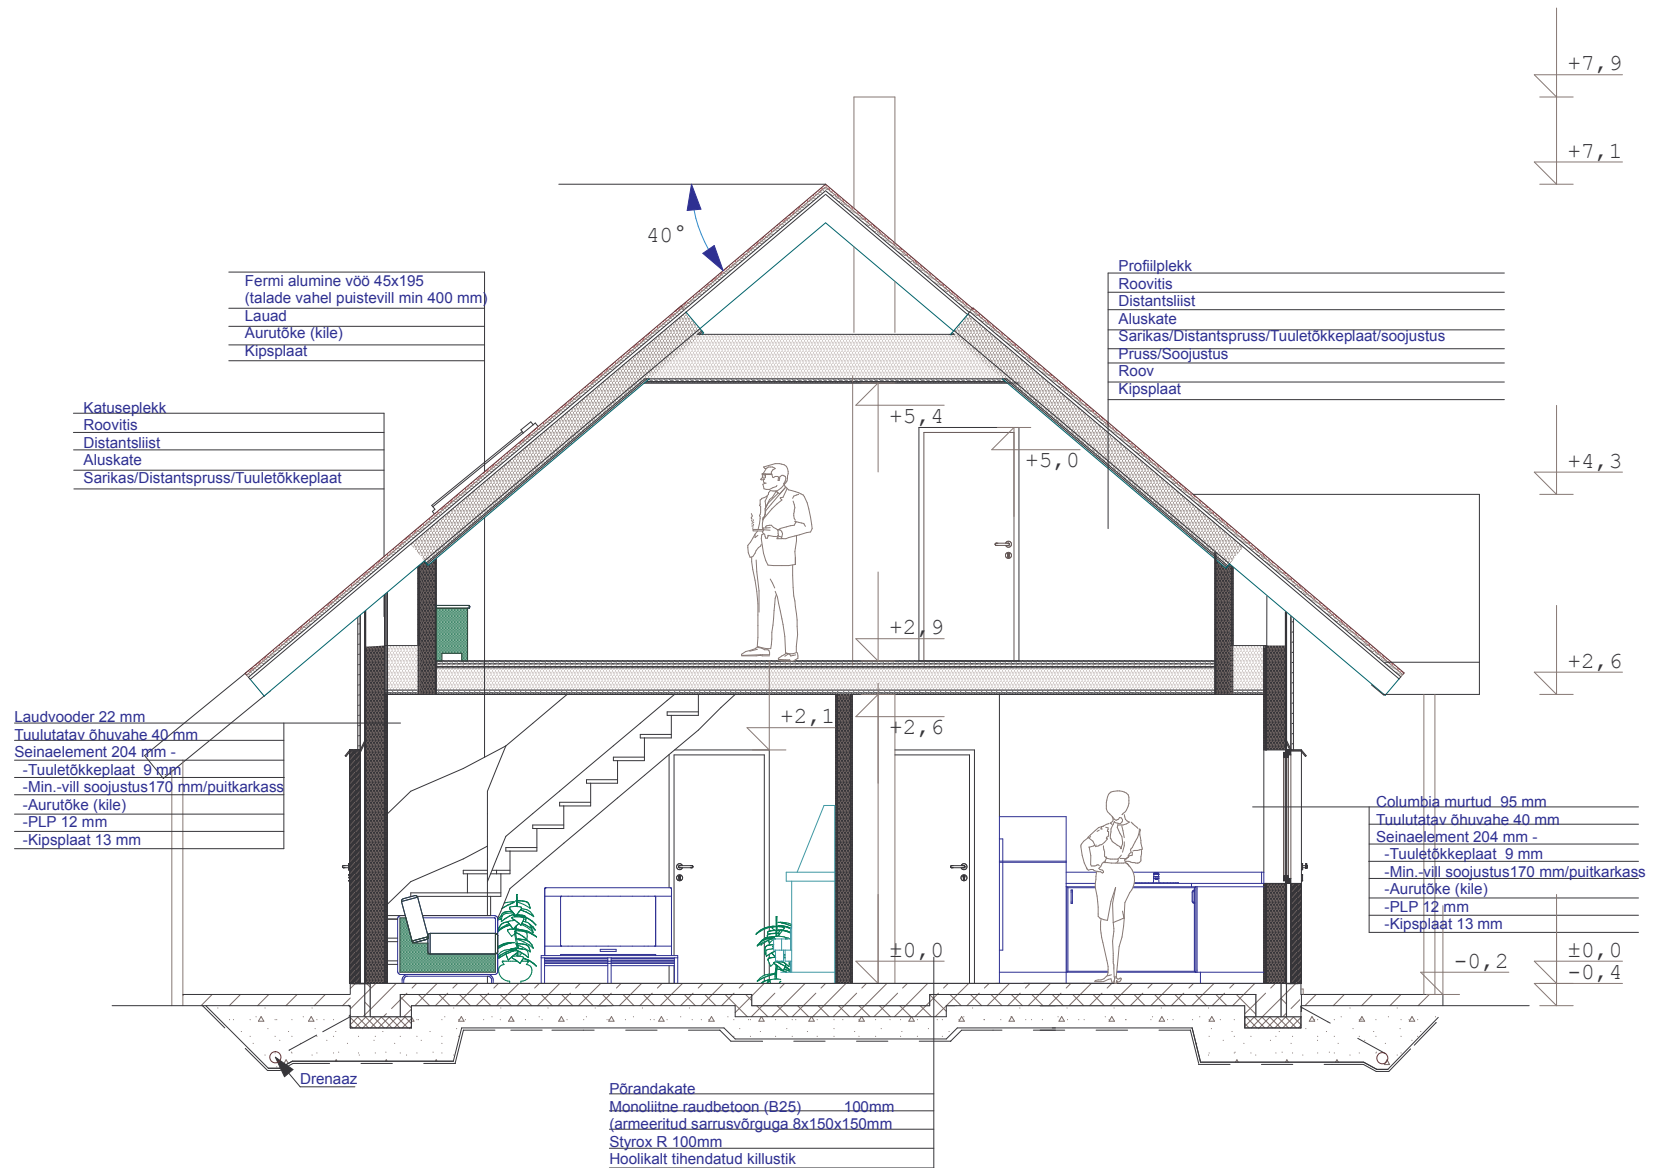

Märkused:

1. Katuse kandekonstruktsioon ehitada soovitavalt ogaplaatfermidest vastavalt katusetarindite projektile
2. Vannitoa põrandakonstruktsioon: laagidel 2 (3) x kipsplaat - kalle 1%. Hüdroisolatsioon teostada vastavalt tootjapoolsetele nõuetele
3. Vundamendi konstruktsioon täpsustada peale geoloogilisi uuringuid.
4. Kõik konstruktsioonid on soovituslikud ning kõigi materjalide puhul tuleb jälgida tootja paigaldusjuhendeid.
5. ±0.00 on antud vndamendiplaadi peale.

PG Maja OÜ reg. nr. EP10057047-0001		Tammneeme, Viimsi vald Harju maakond 74001		tel 06232747 fax 06091096			
PROJEKTEERIS	ANU PLADO			Objekt:	Tähe 1C Neeme küla Jõelähtme vald		
KONTROLLIS	LUDMILLA RAUN			Joonis:	LÕIGE 1-1		
INSENER	OTTO PUKK				Kuupäev: 16.08.2006 Mõõd: M 1:50 Nr: 9		