


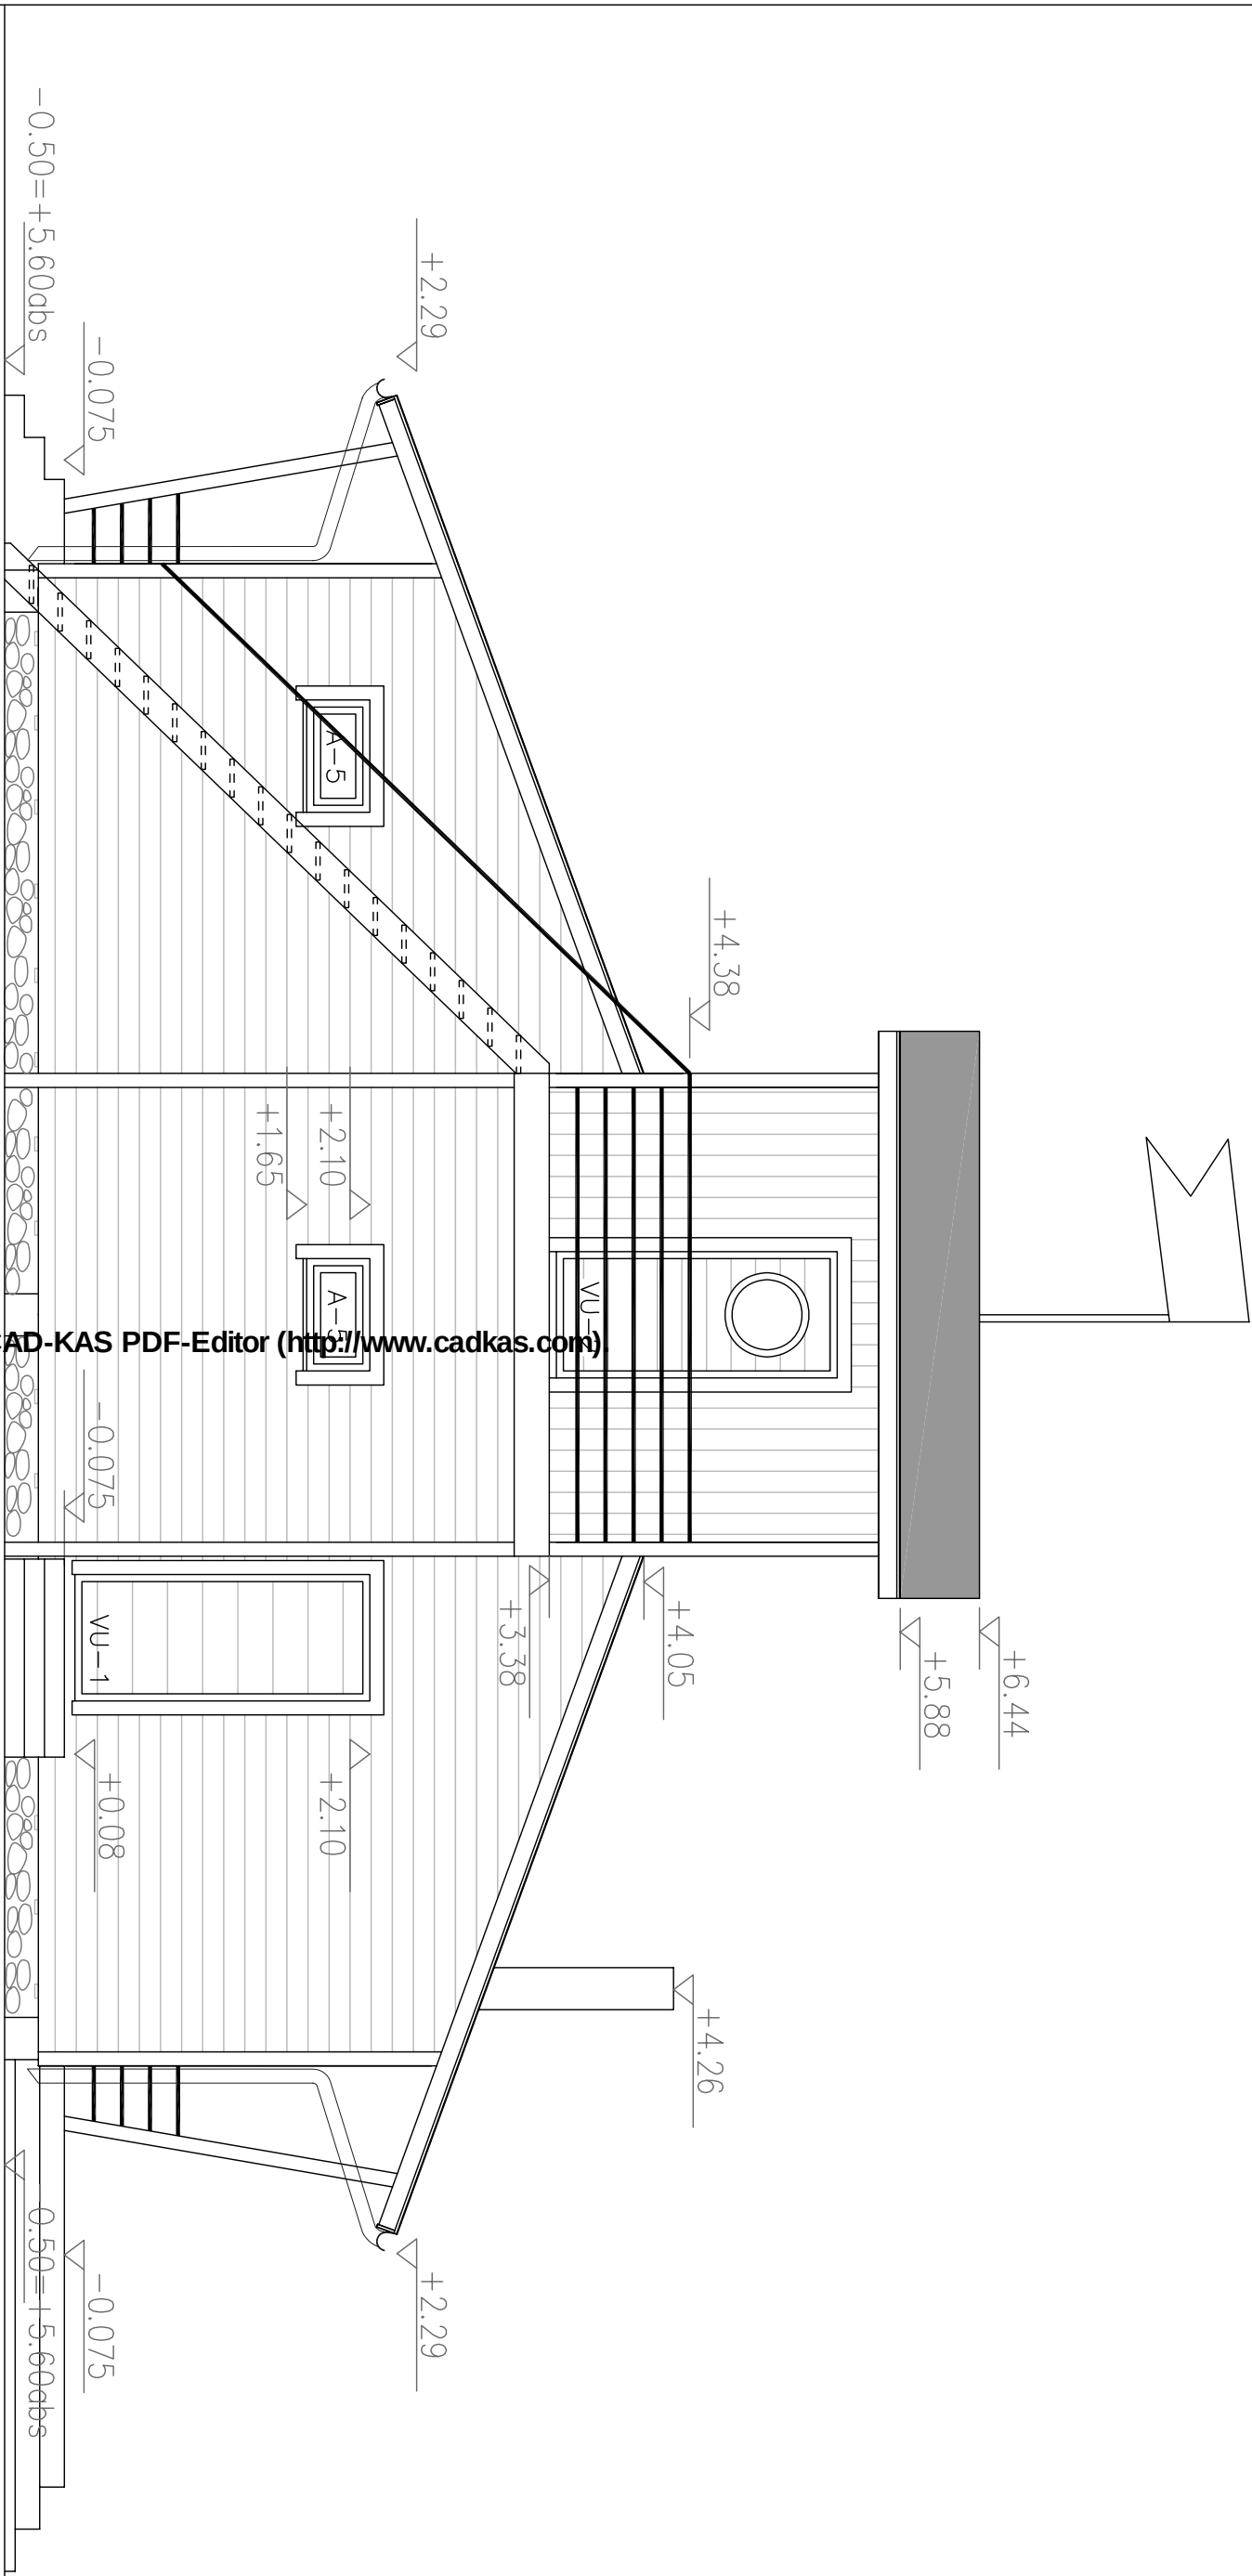

VÄLISVIIMISTLUS

VÄLISSEIN, RÄÄSTAALUNE LAUDIS, RÕDUPIIRED, SERVALIISTUD-
PUIDUKAITSEVAHENDIGA TÕÕDELDUD NATURAALNE PUIT
KATUSEKATE – HALL SINDEL RUBEROID
VIHMAVEETORUD, VIHMAVEERENNID – HALLID
AKNARAAMID – PUTIMITATSIOON

