


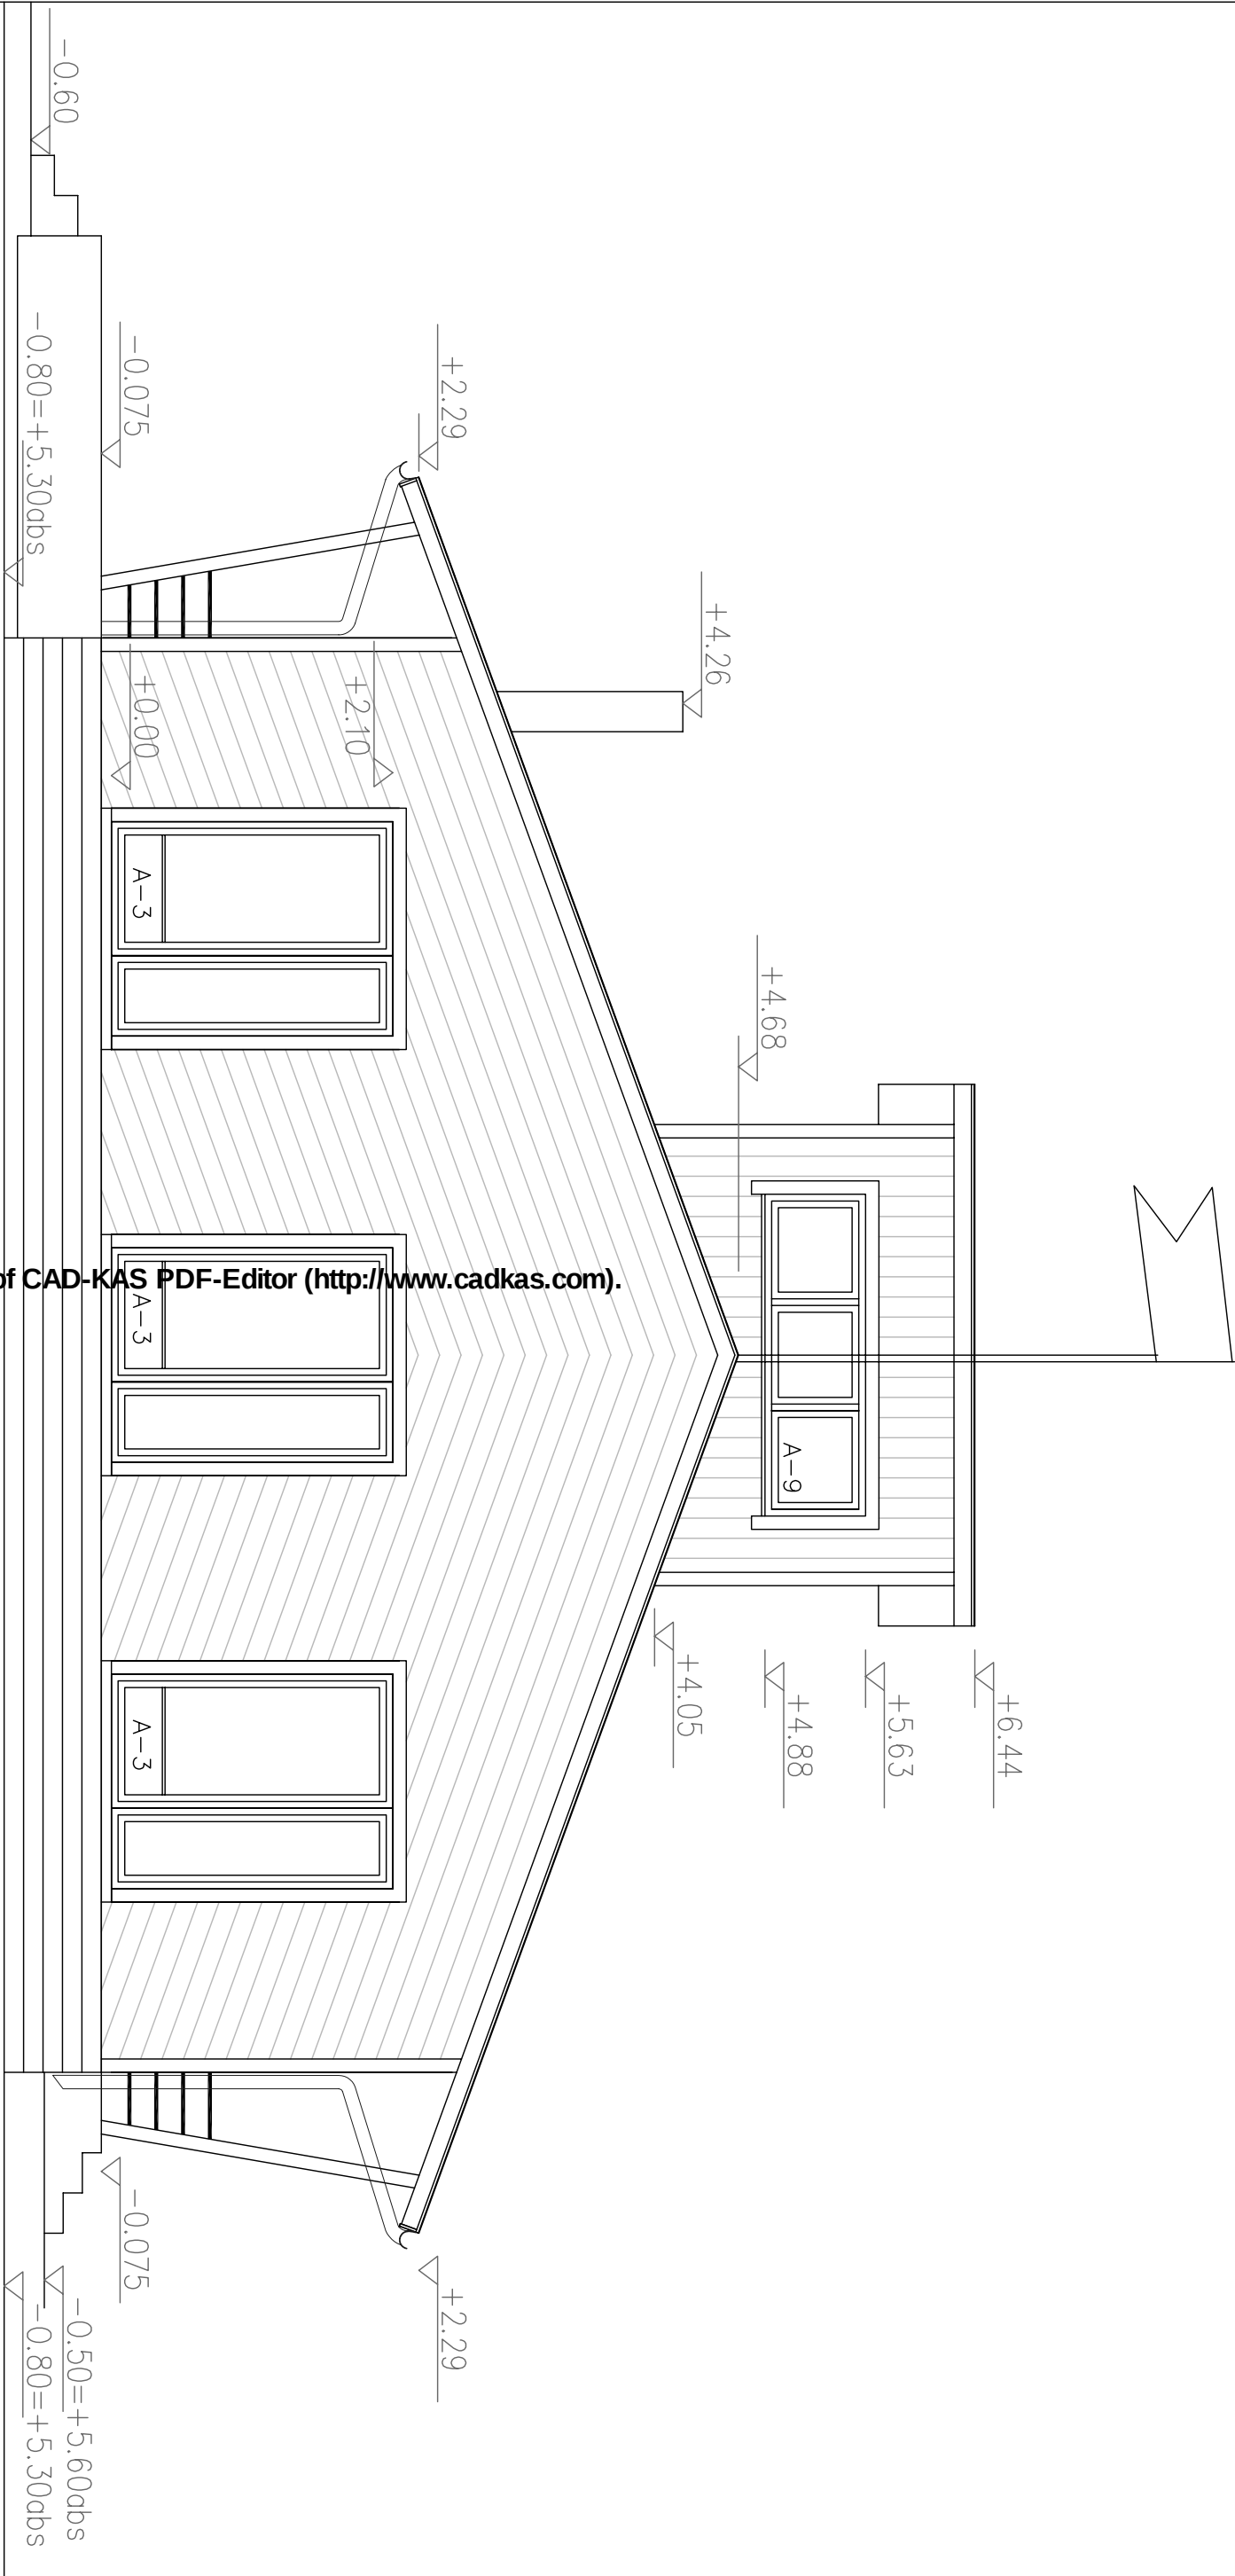

VÄLISVIIMISTLUS

VÄLISSEIN, RÄÄSTAALUNE LAUDIS, RÕDUPILIRDED, SERVALIISTUD-
PUIDUKAITSEVAHENDIGA TÕÕDELDUD NATURAALNE PUIT
KATUSEKATE – HALL SINDEL RUBEROID
VIHMAVEETORUD, VIHMAVEERENNID – HALLID
AKNARAAMID – PUUTIMITATSIOON

