


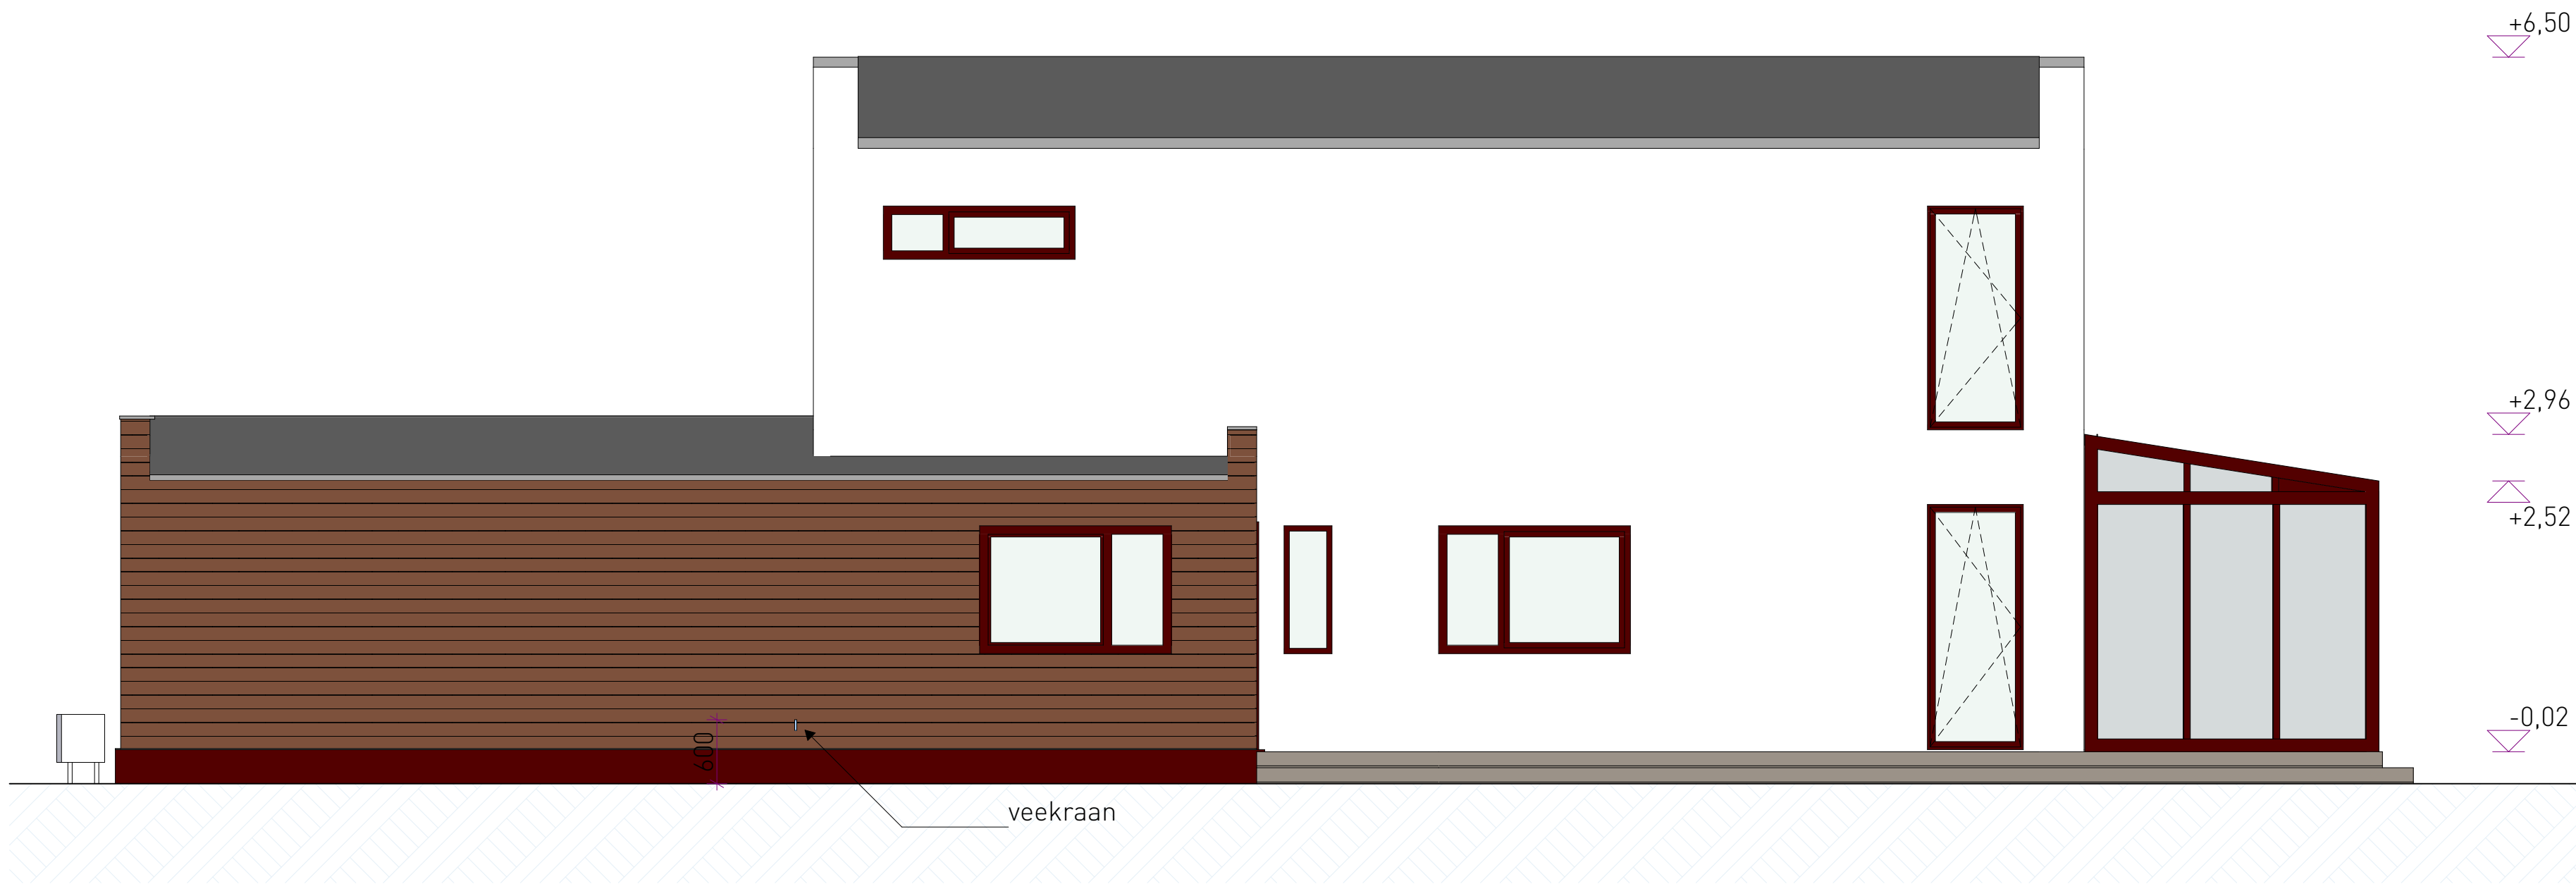

Välisviimistlus

1. PUITLAUDIS UTF0 Kuusk AB 18x121x111 LASUURVÄRV TUMEPRUUN nt REMMERS PALISANDER - uus hoonemaht
2. KROHV VALGE- säiliv hoonemaht
3. METALLKONSTRUKTSIOON TUMEPRUUN RAL 8011 - talveaad
4. KLAAS TOONITUD PRONKS - talveaad
5. AKNARAAM TUMEPRUUN RAL 8011
6. VÄLISUKS SILE PUITUKS TUMEPRUUN RAL 8011
7. GARAAŽIUKS TUMEPRUUN RAL 8011
8. SOKLIPLAAT TUMEPRUUN RAL 8011
9. KATUSEKATE SBS RULLMATERJAL
10. PARAPETIPLEKK TOON RR 32
11. VIHMAVEETORUD JA -RENNID TOON RR 32
12. VARIKATUSE LAUDIS, PUITKONSTRUKTSIOON VÄLISVÄRV LASUURVÄRV TUMEPRUUN nt REMMERS PALISANDER
13. PUITRIBI VÄLISVÄRV LASUURVÄRV TUMEPRUUN nt REMMERS PALISANDER
14. TERRASSILAUAD SÜGAVIMMUTATUD(pruun) PUIT
15. KÖRSTNAD TUMEHALL METALL VÕI FASSAADIPLAAT