Changed with the DEMO VERSION of CAD-KAS PDF-Editor (http://www.cadkas.com).

PLAANI FRAGMENT

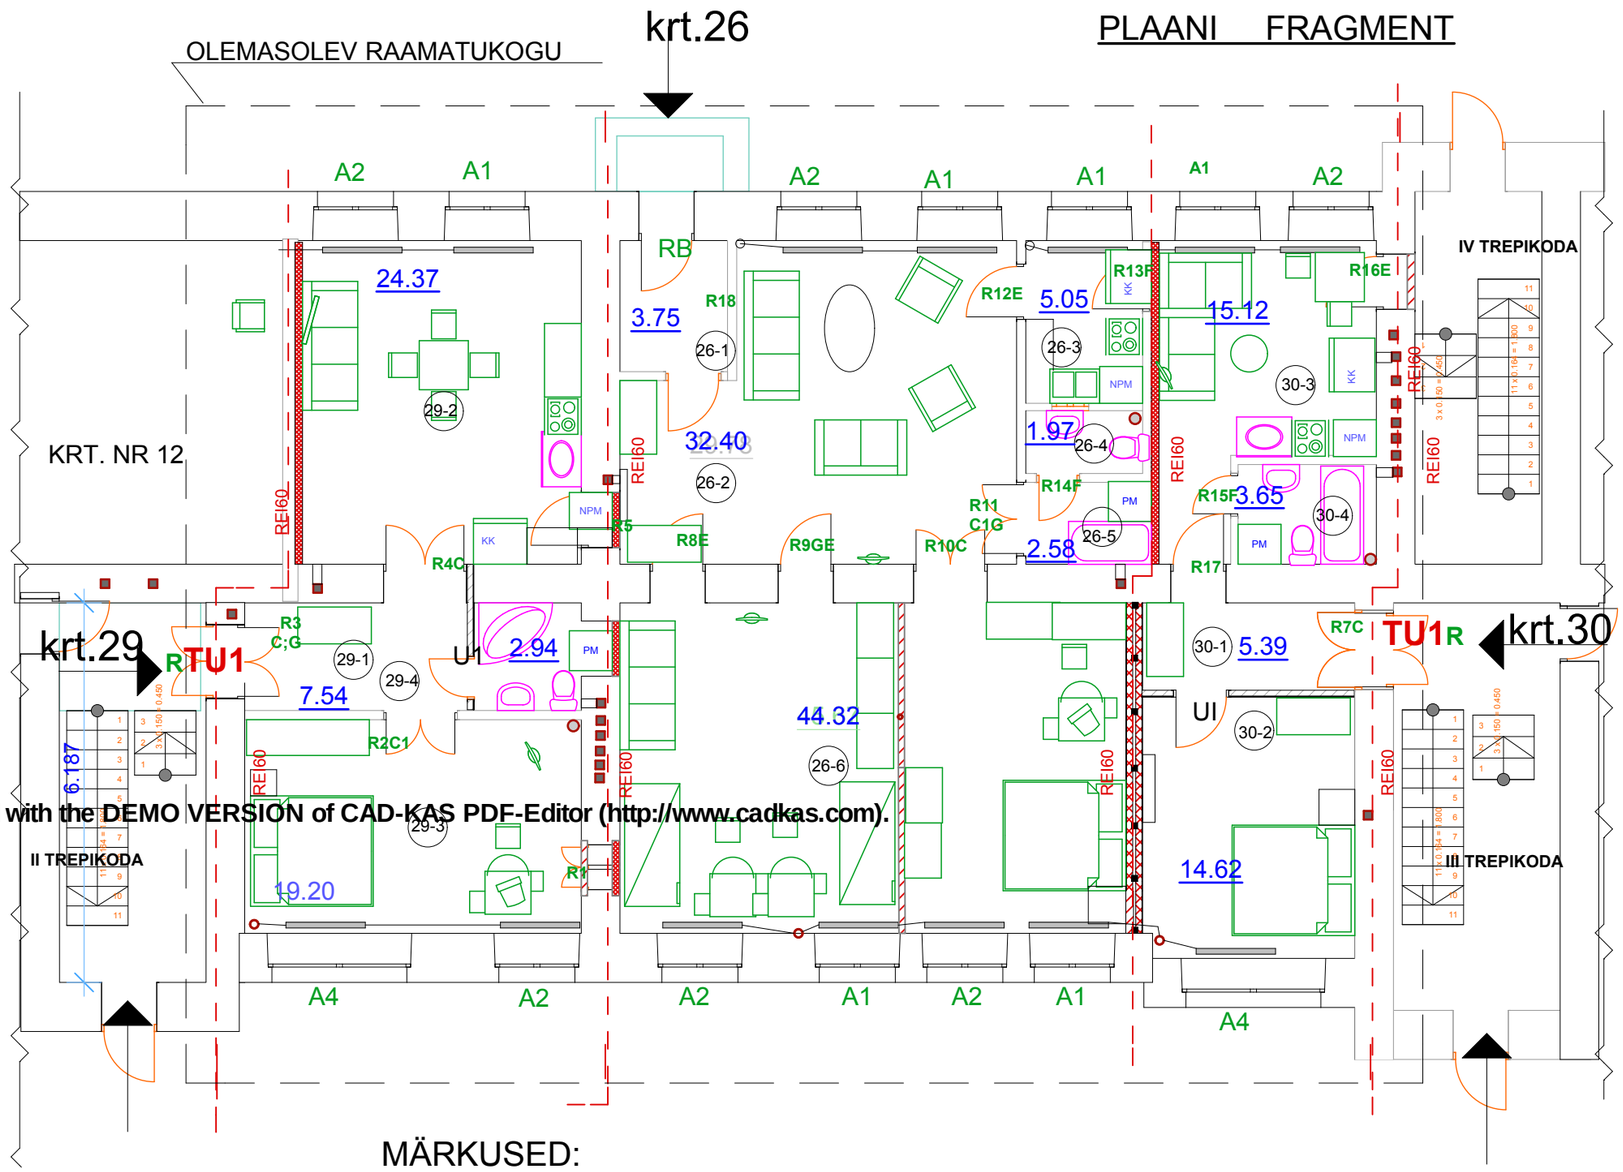

RUUMIDE EKSPLIKATSIOON

inv. nr.	ol.ol. nimetus	ol.ol. pind m2	projekt. nimetus	projekt. krt. nr.	projekt. pind m2
			krt. 29		
26-2	vaheruum	6,6	esik	29-1	7.5
26-1	raamatukogu	27,2	tuba +kköök	29-2	**24.4**
26-4	raamatukogu	19.5	tuba	29-3	**19.2**
26-3	vaheruum	2.1	vannituba+wc	29-4	2.9
			kokku: krt.nr. 29		**54.0m2**
			krt.26		
26-8	tuulekda	3.1	tuulekoda	26-1	3.8
26-5	raamatukogu	29.9	tuba	26-2	**32.4**
26-11	raamatukogu	4.3	köök	26-3	5.0
26-10	wc	1.9	wc	26-4	2.0
26-9	vaheruum	5.6	vannituba	26-5	2.6
26-6	raamatukogu	45.0	tuba	26-6	**44.3**
			kokku:krt.nr.26		**90.1m2**
			krt.30		
26-7	raamatukogu	20.8	esik	30-1	5.4
			tuba	30-2	**14.6**
26-12	raamatukogu	13.1	köök	30-3	15,1
26-13	pesemisruum	3.8	vannituba+wc	30-4	3,7
			kokku:krt.nr. 30		**38,8m2**
kokku: ruum nr.26 182.9m2					
			kokku pind 3 krt.nr: 29;26;30		**182,9m2**

TINGMÄRGID:

- OL.OL.PAEKIVIST SEINAD
- PROJEKT.KARKASSI SEINAD
- REI60 — TULESEKTSIOON
- TU1 — TULEUKS EI 30
- PROJEKT. TULETÕRJE SEINAD:

MÄRKUSED:

1 Ümberplaneerimine on teostatud arvestades muinsuskaitseliste eritingi- mustega (nr.14773 29.nov. 2010.a.). Vt. lisa .

2 Projekt. uksed : U1 2100*900 1 tk
U2 2100*700 1 tk
Tuleuksed : RTU1 2100*900 2 tk

Ava tähis 11
Muinsuskaitse tähis RC1G

Changed with the DEMO VERSION of CAD-KAS PDF-Editor (http://www.cadkas.com).

Changed with the DEMO VERSION of CAD-KAS PDF-Editor (http://www.cadkas.com).