


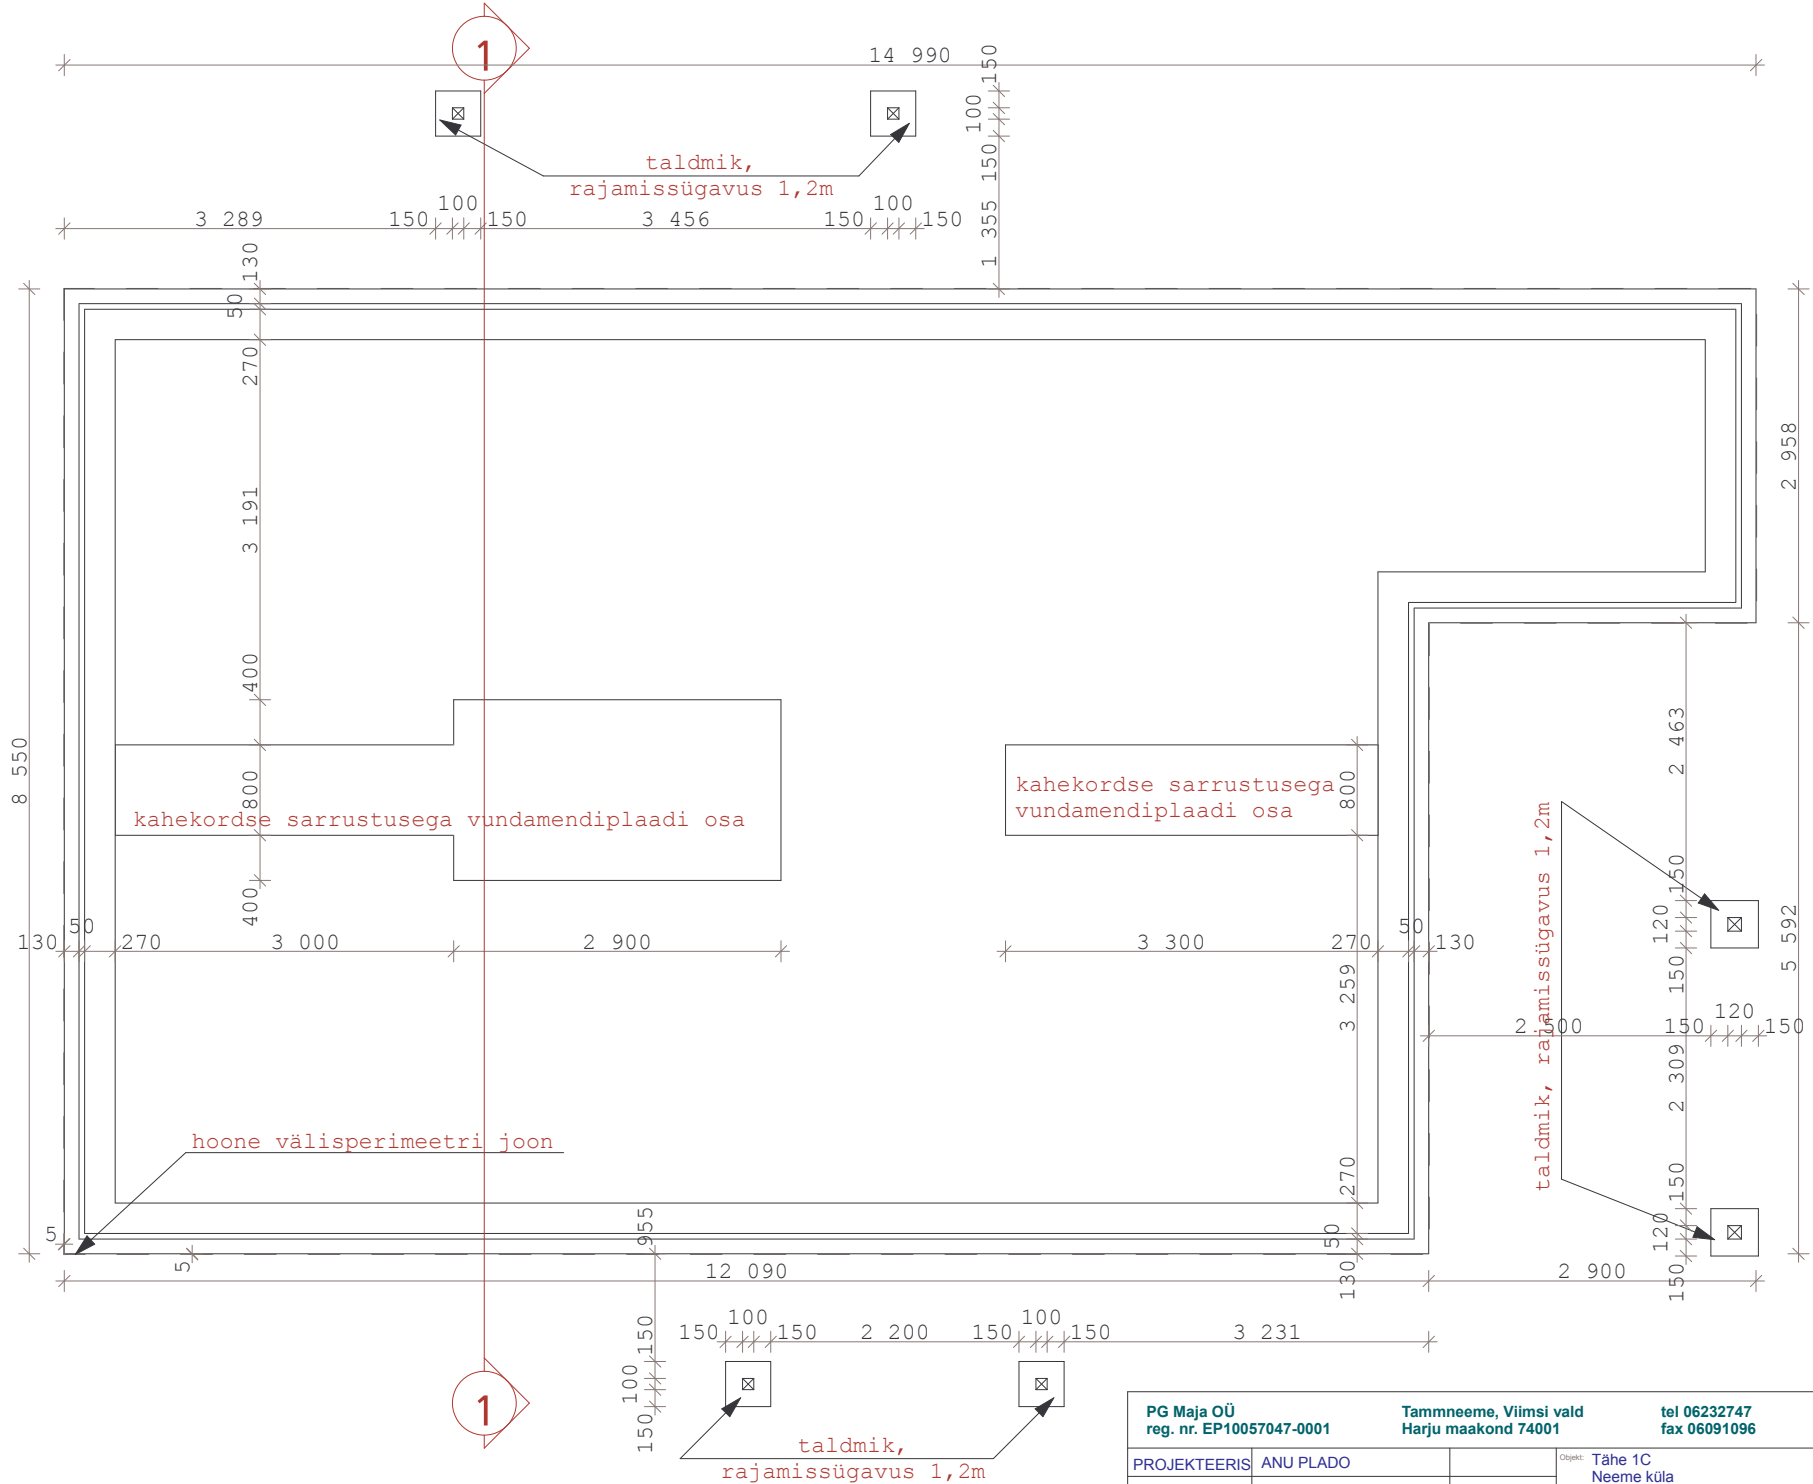

PG Maja OÜ reg. nr. EP10057047-0001		Tammneeme, Viimsi vald Harju maakond 74001		tel 06232747 fax 06091096		
PROJEKTEERIS	ANU PLADO			Objekt:	Tähe 1C Neeme küla Jõelähtme vald	
KONTROLLIS	LUDMILLA RAUN			Joonis:	VUNDAMENDI PLAAN	
INSENER	OTTO PUKK					
Kuupäev: 15.08.2006 Mastaab: M 1:50 Nr: 5						