


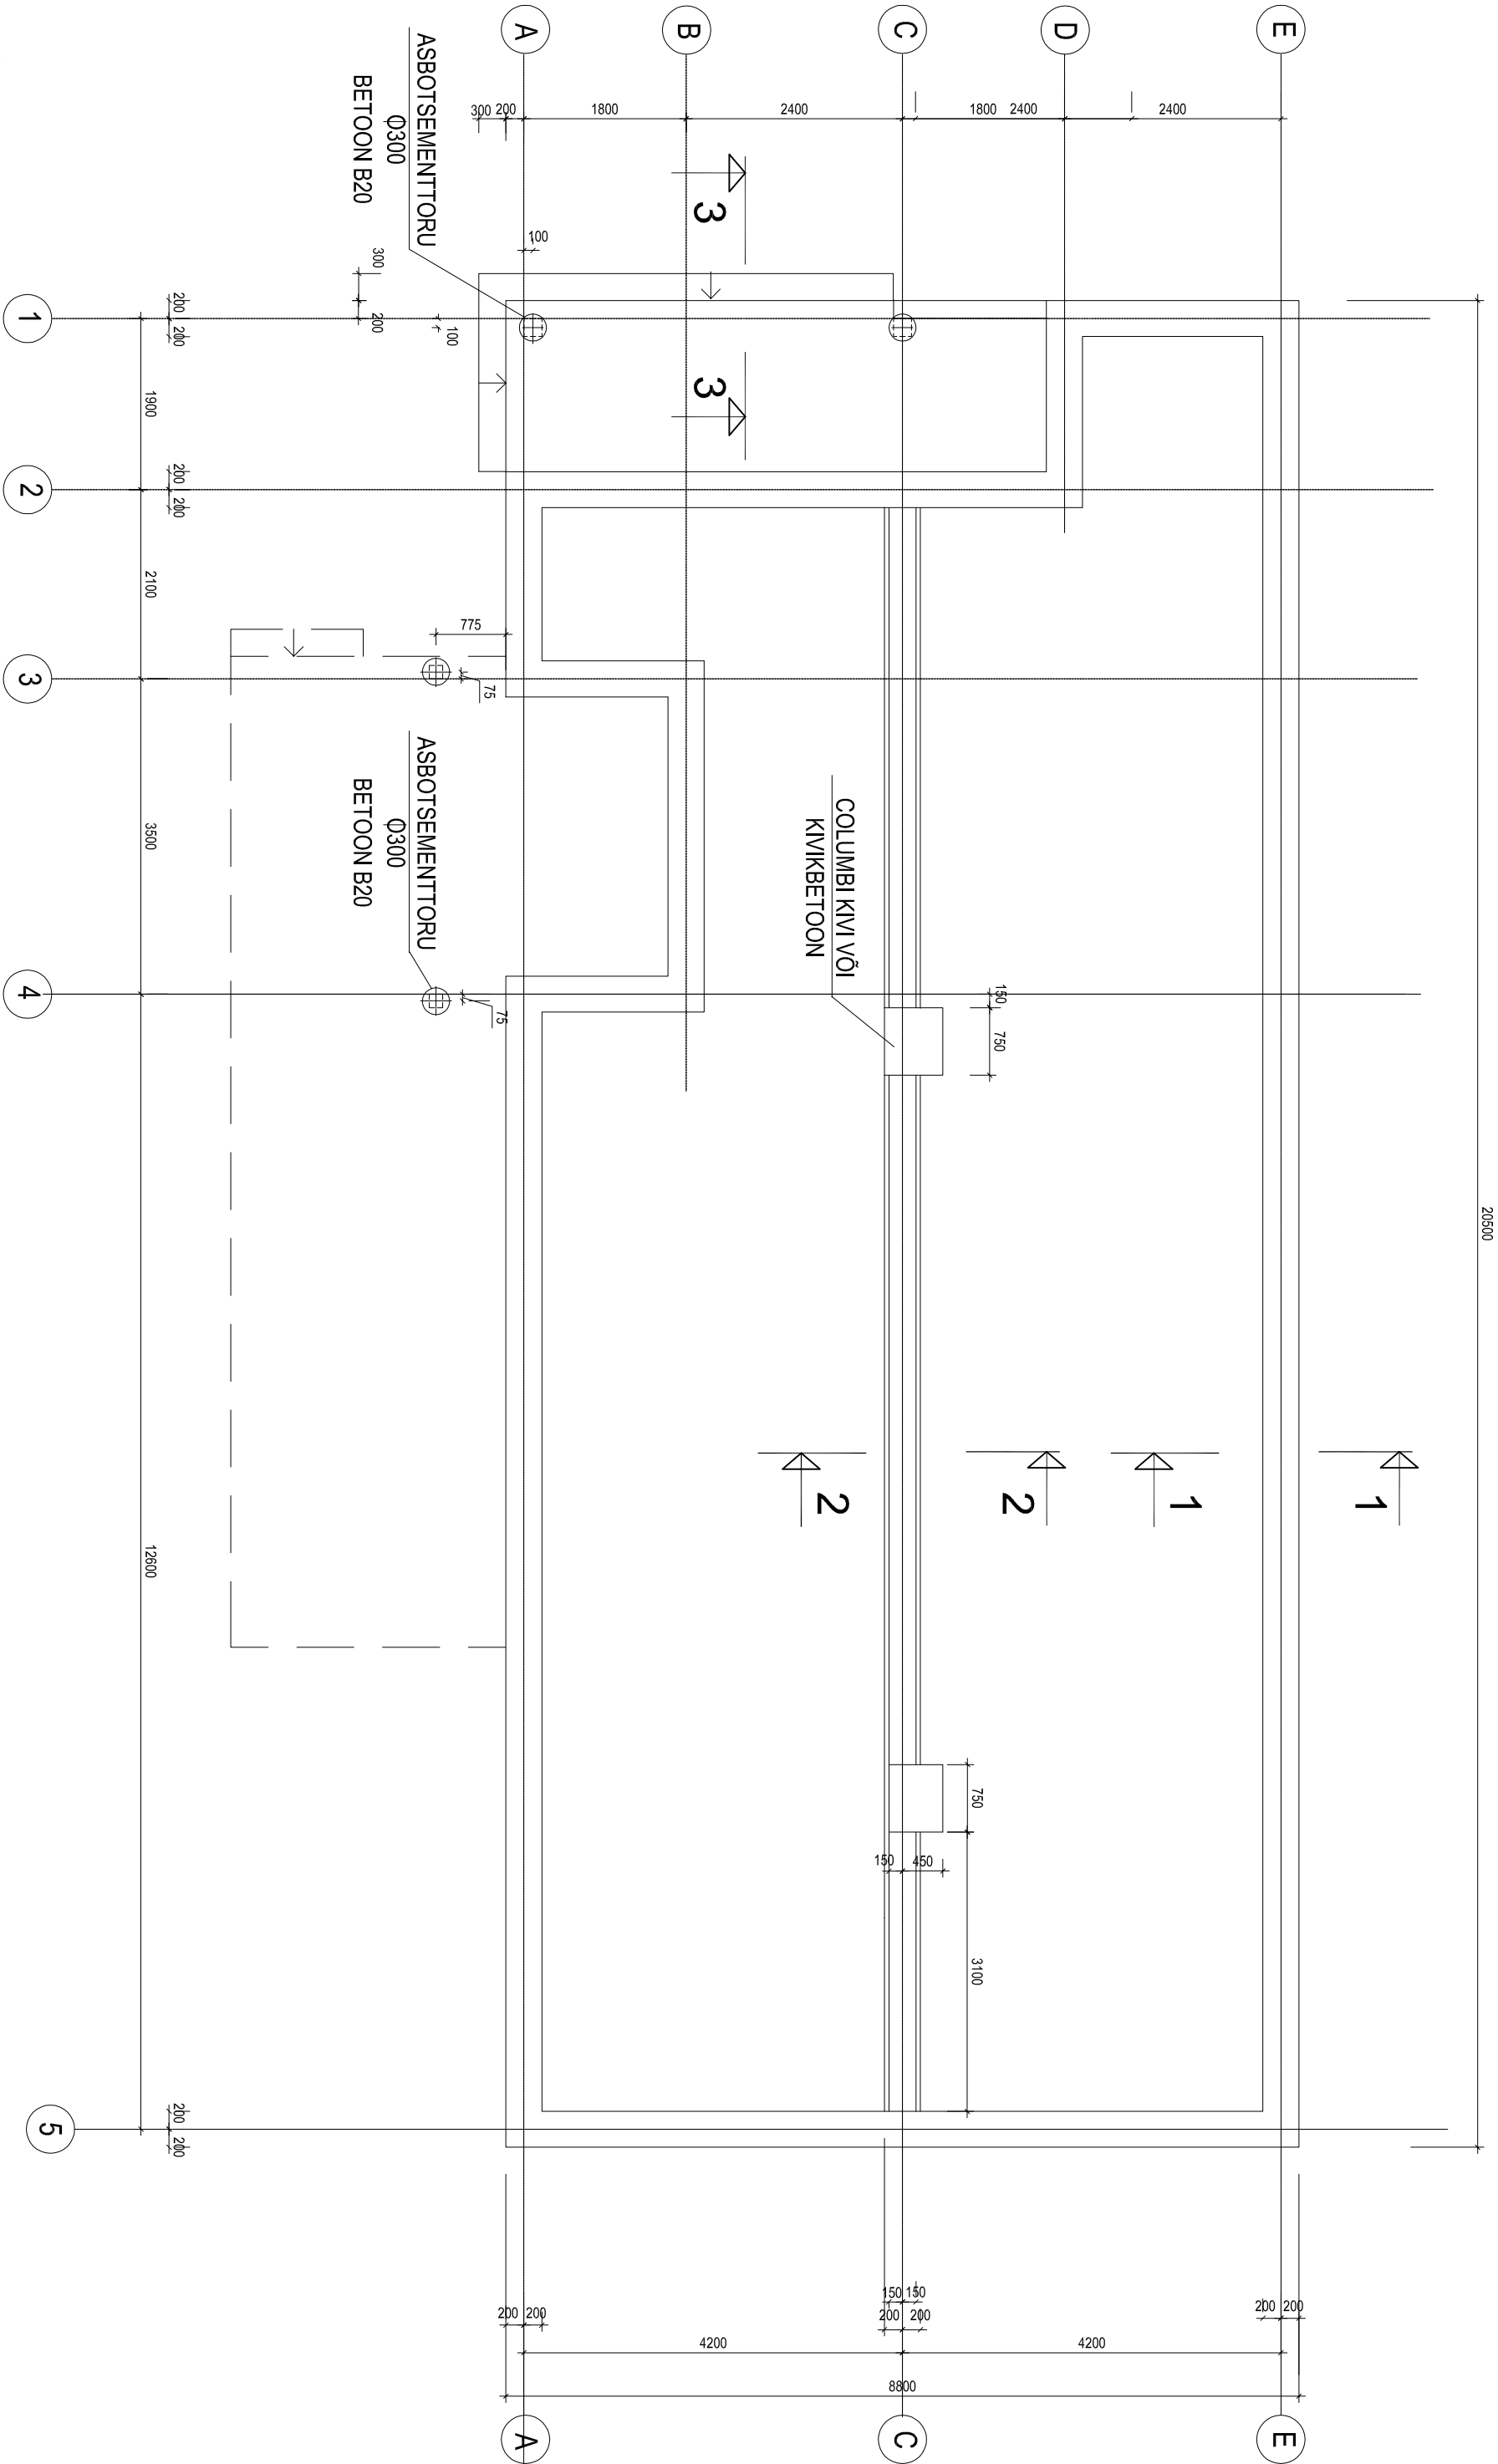

MÄRKUSED:

1. SUHTEELISELE KM +/- VASTAB ABS. KÕRGUS
2. TALDMIK VALADA BETOONIST B 20/ 25 ARMEERIDA 3 Ø 12 A500, JAOTUSARMATUUR Ø 8A500 S= 500.
3. VUNDAMENDID RAJADA 20 CM PAKSUSELE KILLUSTIKALUSELE.
4. VUNDAMENDID LADUDA FIBO 5 PLOKKIDEST, BI ARMATUUR PEALE ESIMEST JA ENNE VIIMAST PLOKIRIDA.
5. ALUSPÕRAND VALADA BETOONIST C 20/ 25 PAKSUSEGA 100MM, ARMEERIDA VÕRGUGA 6 / 6 / 150 / 150