


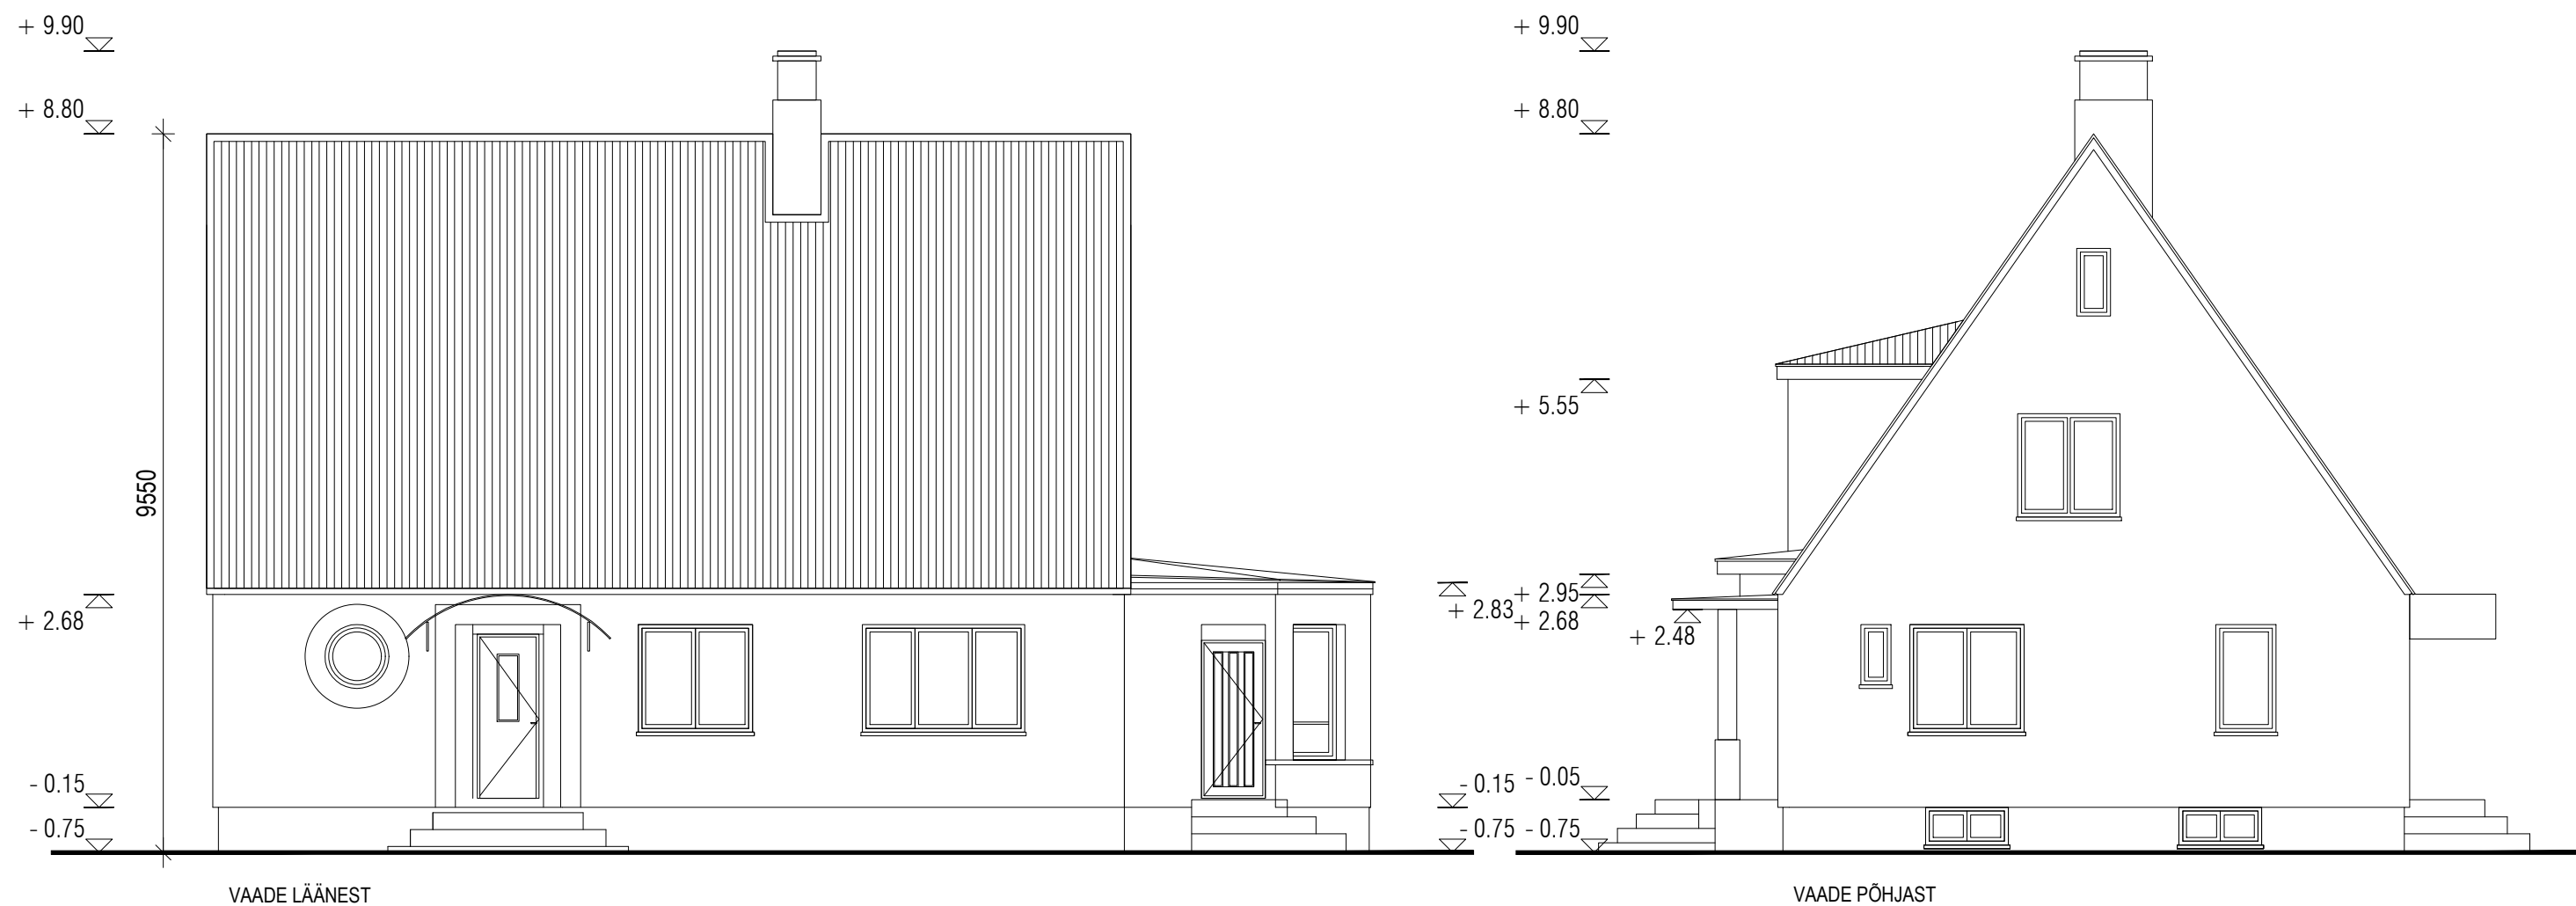

VÄLISVIIMISTLUS

Välisseinad – õhekrohvisüsteem, värvitoon: helekollane (RAL 1016)

Vihmaveesüsteemid– kandiline vihmaveesüsteem, värvus hall patagonia 6 (PT6).

Katus – laineline plekkatus, värvus tumehall (RAL7016)

Uksed ja aknad – plastikraamiga kolmekordsed pakettaknad värvus akendel valge, ustel tumehall (RAL 7016)

Sokkel – õhekrohvisüsteem, värvus hall patagonia 6 (PT6)