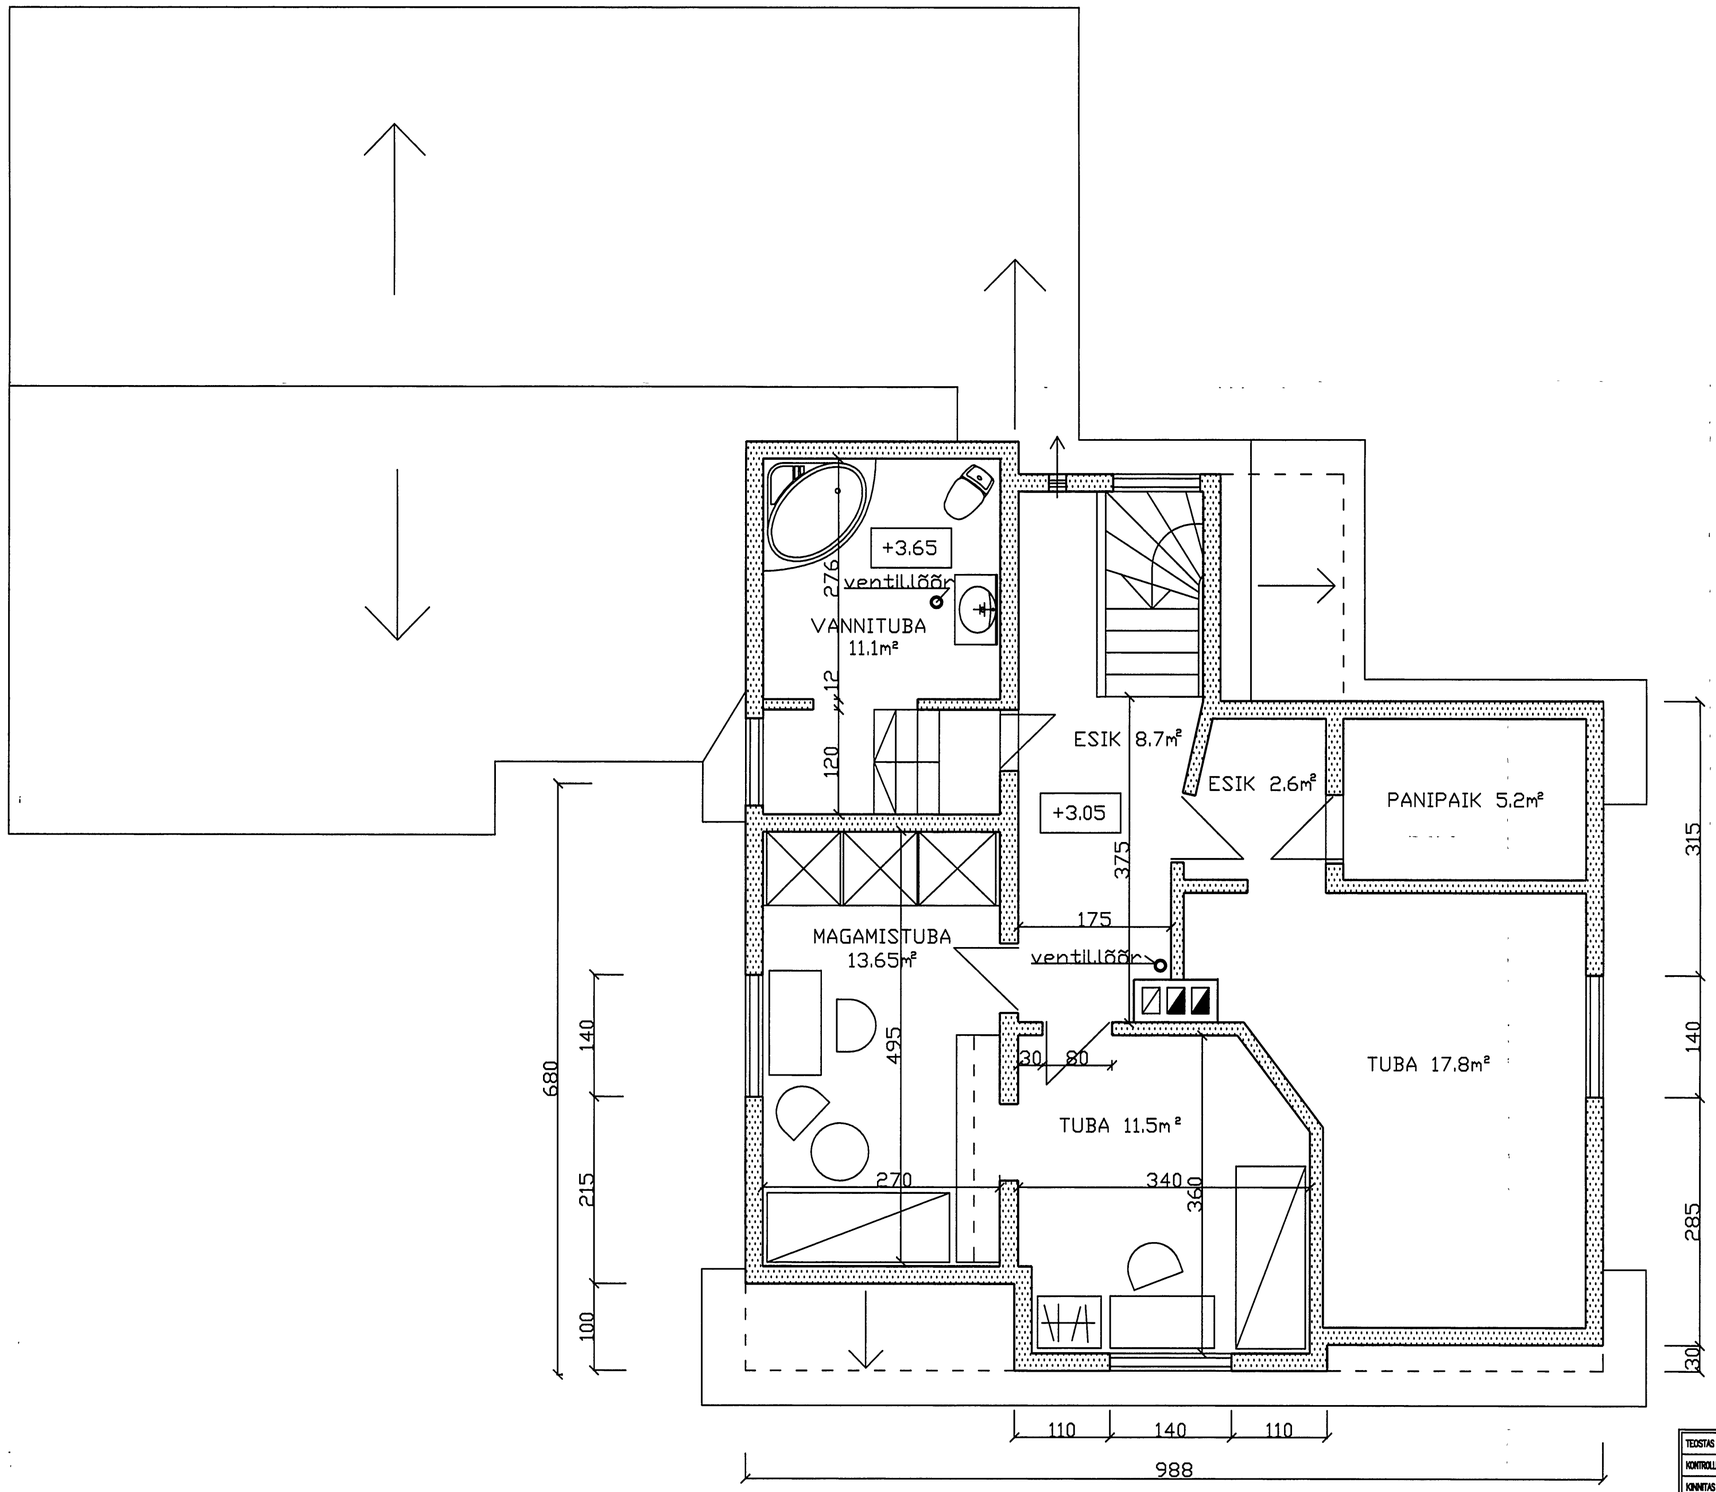

TEOSTAS	M.LIIAS			LEPINGU NR.	OBJEKTI NR.	STAADIUM	JOONISE NR.
KONTROLLIS	E.LAIDSAAR			1032		TP	1032-00-AR-002
KINNITAS	E.LAIDSAAR						
TELLIJA	LEMBIT KÕLLAMÄGI					MÕÕTKAVA	*.DWG
PROJEKT	TÜVE TN 12 ERAMU SEADUSTAMINE					1:50	VÄLJAANNE R1 R2 R3 R4 R5 R6 R7 R8 R9
NIMETUS	II KORRUSE PLAAN					LEHT 2	AS ETP GRUPP NARVA mnt 7a 10117 TALLINN Tegevuslitsents EE-8559 kehtiv kuni 18.10.2003