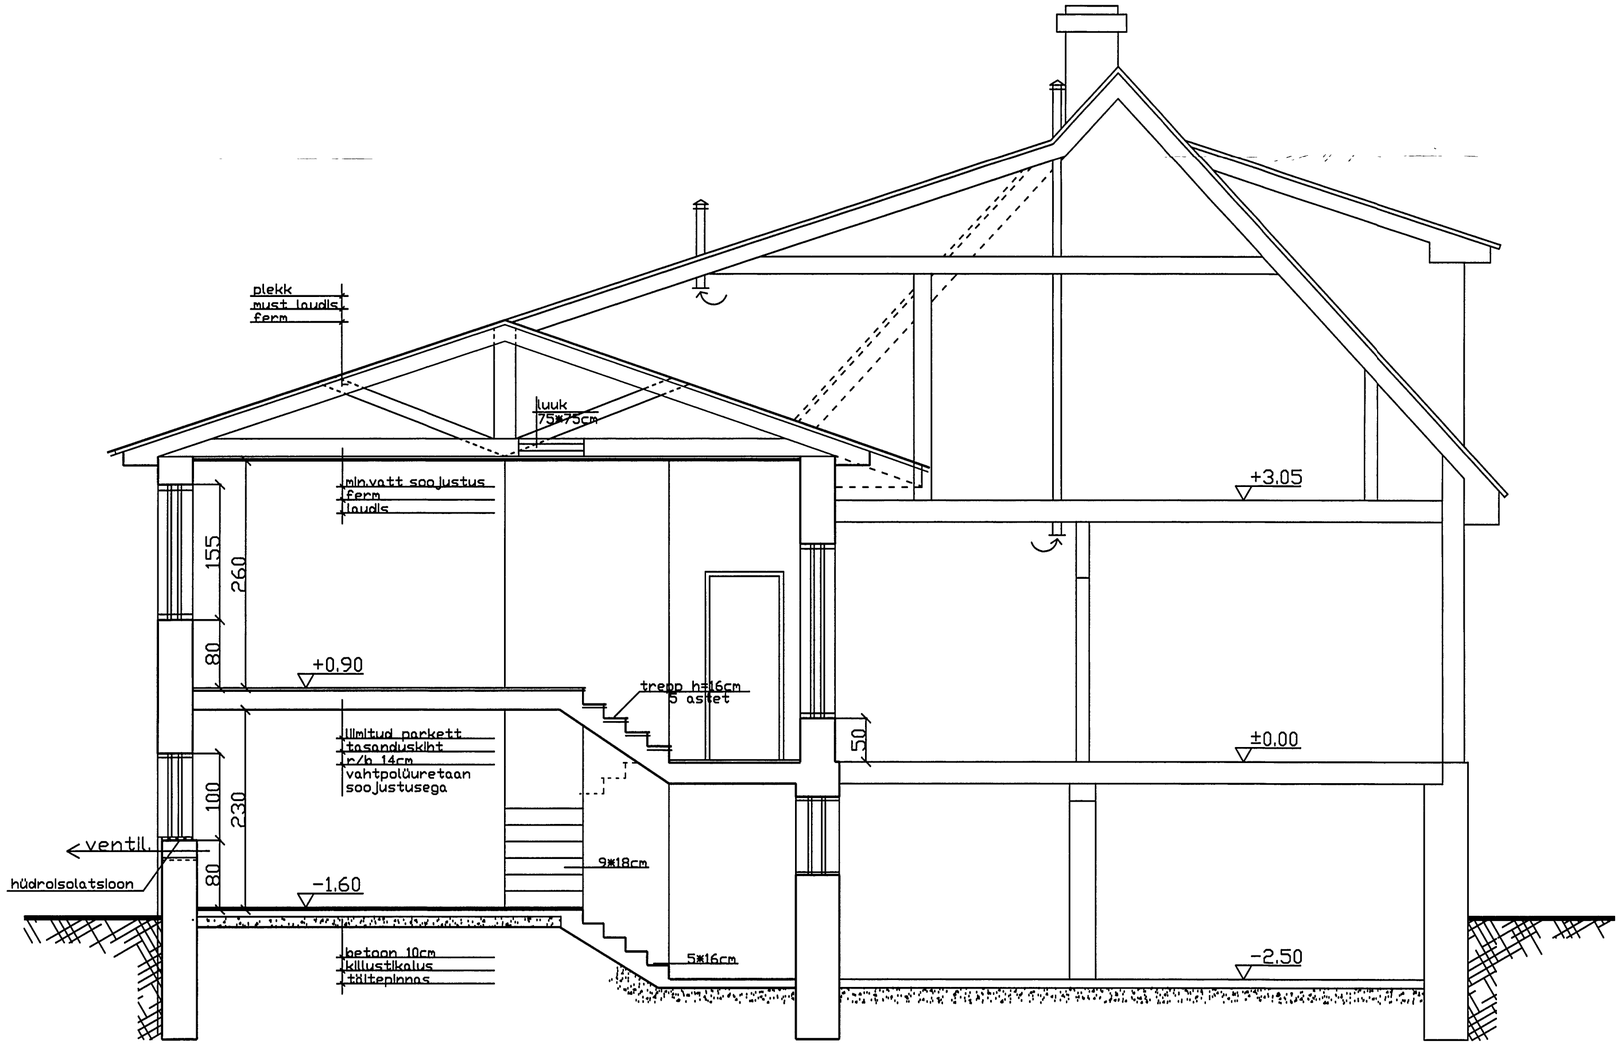


| | | | | | | | |
|---|---|---|---|---|---|---|---|
| TEOSTAS | M.LIIAS | | | LEHMGU NR. | OBJEKTI NR. | STAADIUM | JOONISE NR. |
| KONTROLLIS | E.LAIDSAAR | | | 1032 | | TP | 1032-00-AR-004 |
| KINNITAS | E.LAIDSAAR | | | | | | |
| TELLIJA | LEMBIT KÕLLAMÄGI | | | | | MÕÕTKAVA | *.DWG |
| PROJEKT | TÜVE TN 12 ERAMU SEADUSTAMINE | | | | | 1:50 | VÄLJAANNE R1 R2 R3 R4 R5 R6 R7 R8 R9 |
| NIMETUS | LÕIGE I–I | | | | | LEHT 4 | AS ETP GRUPP<br>NARVA mnt 7a 10117 TALLINN<br>Tegevuslitsents EE-8559 kehtiv kuni 18.10.2003 |