





Nº APV. 848/12

PAPER 3-A-A

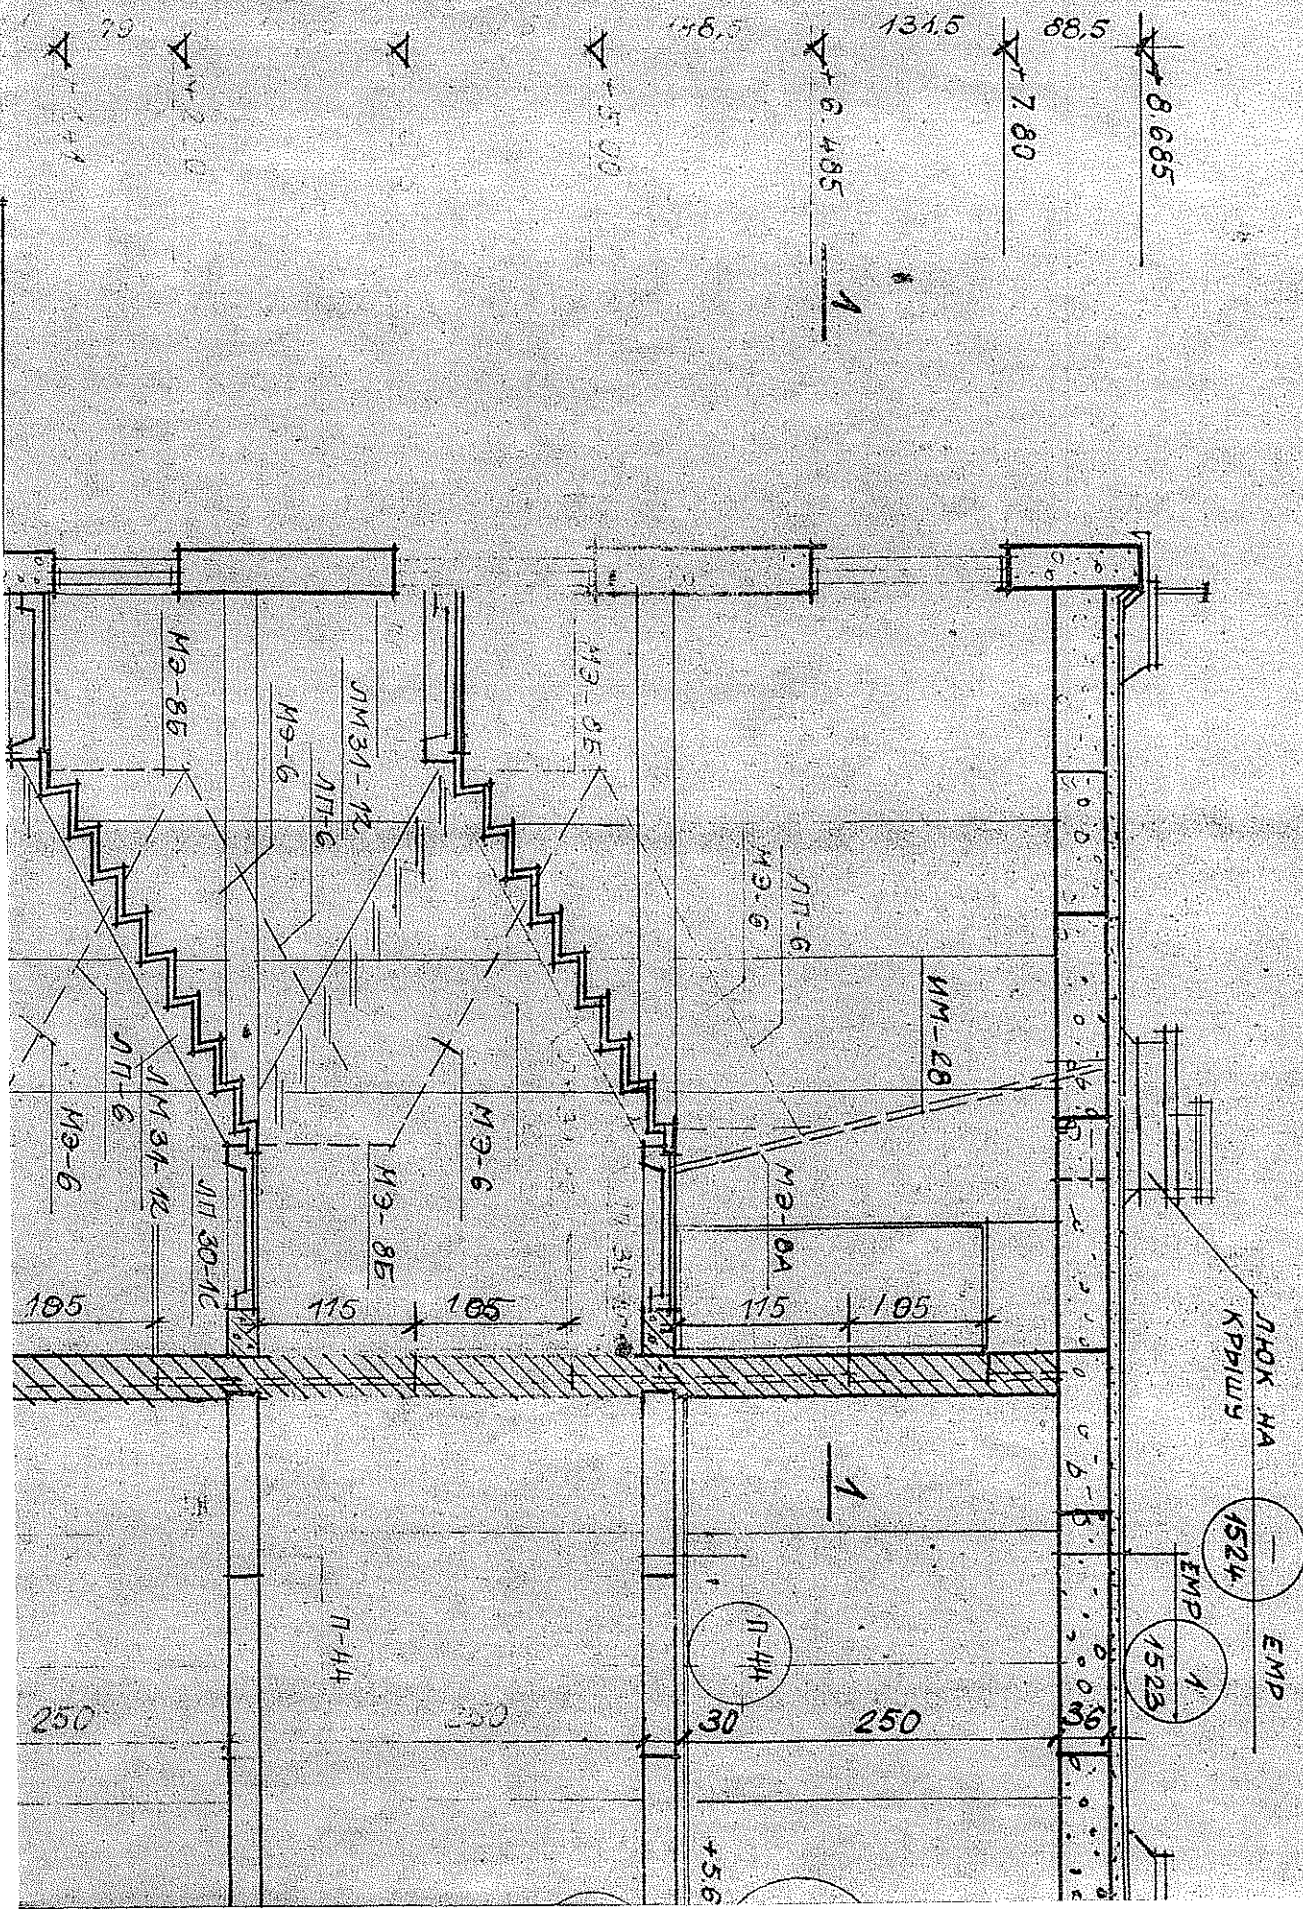

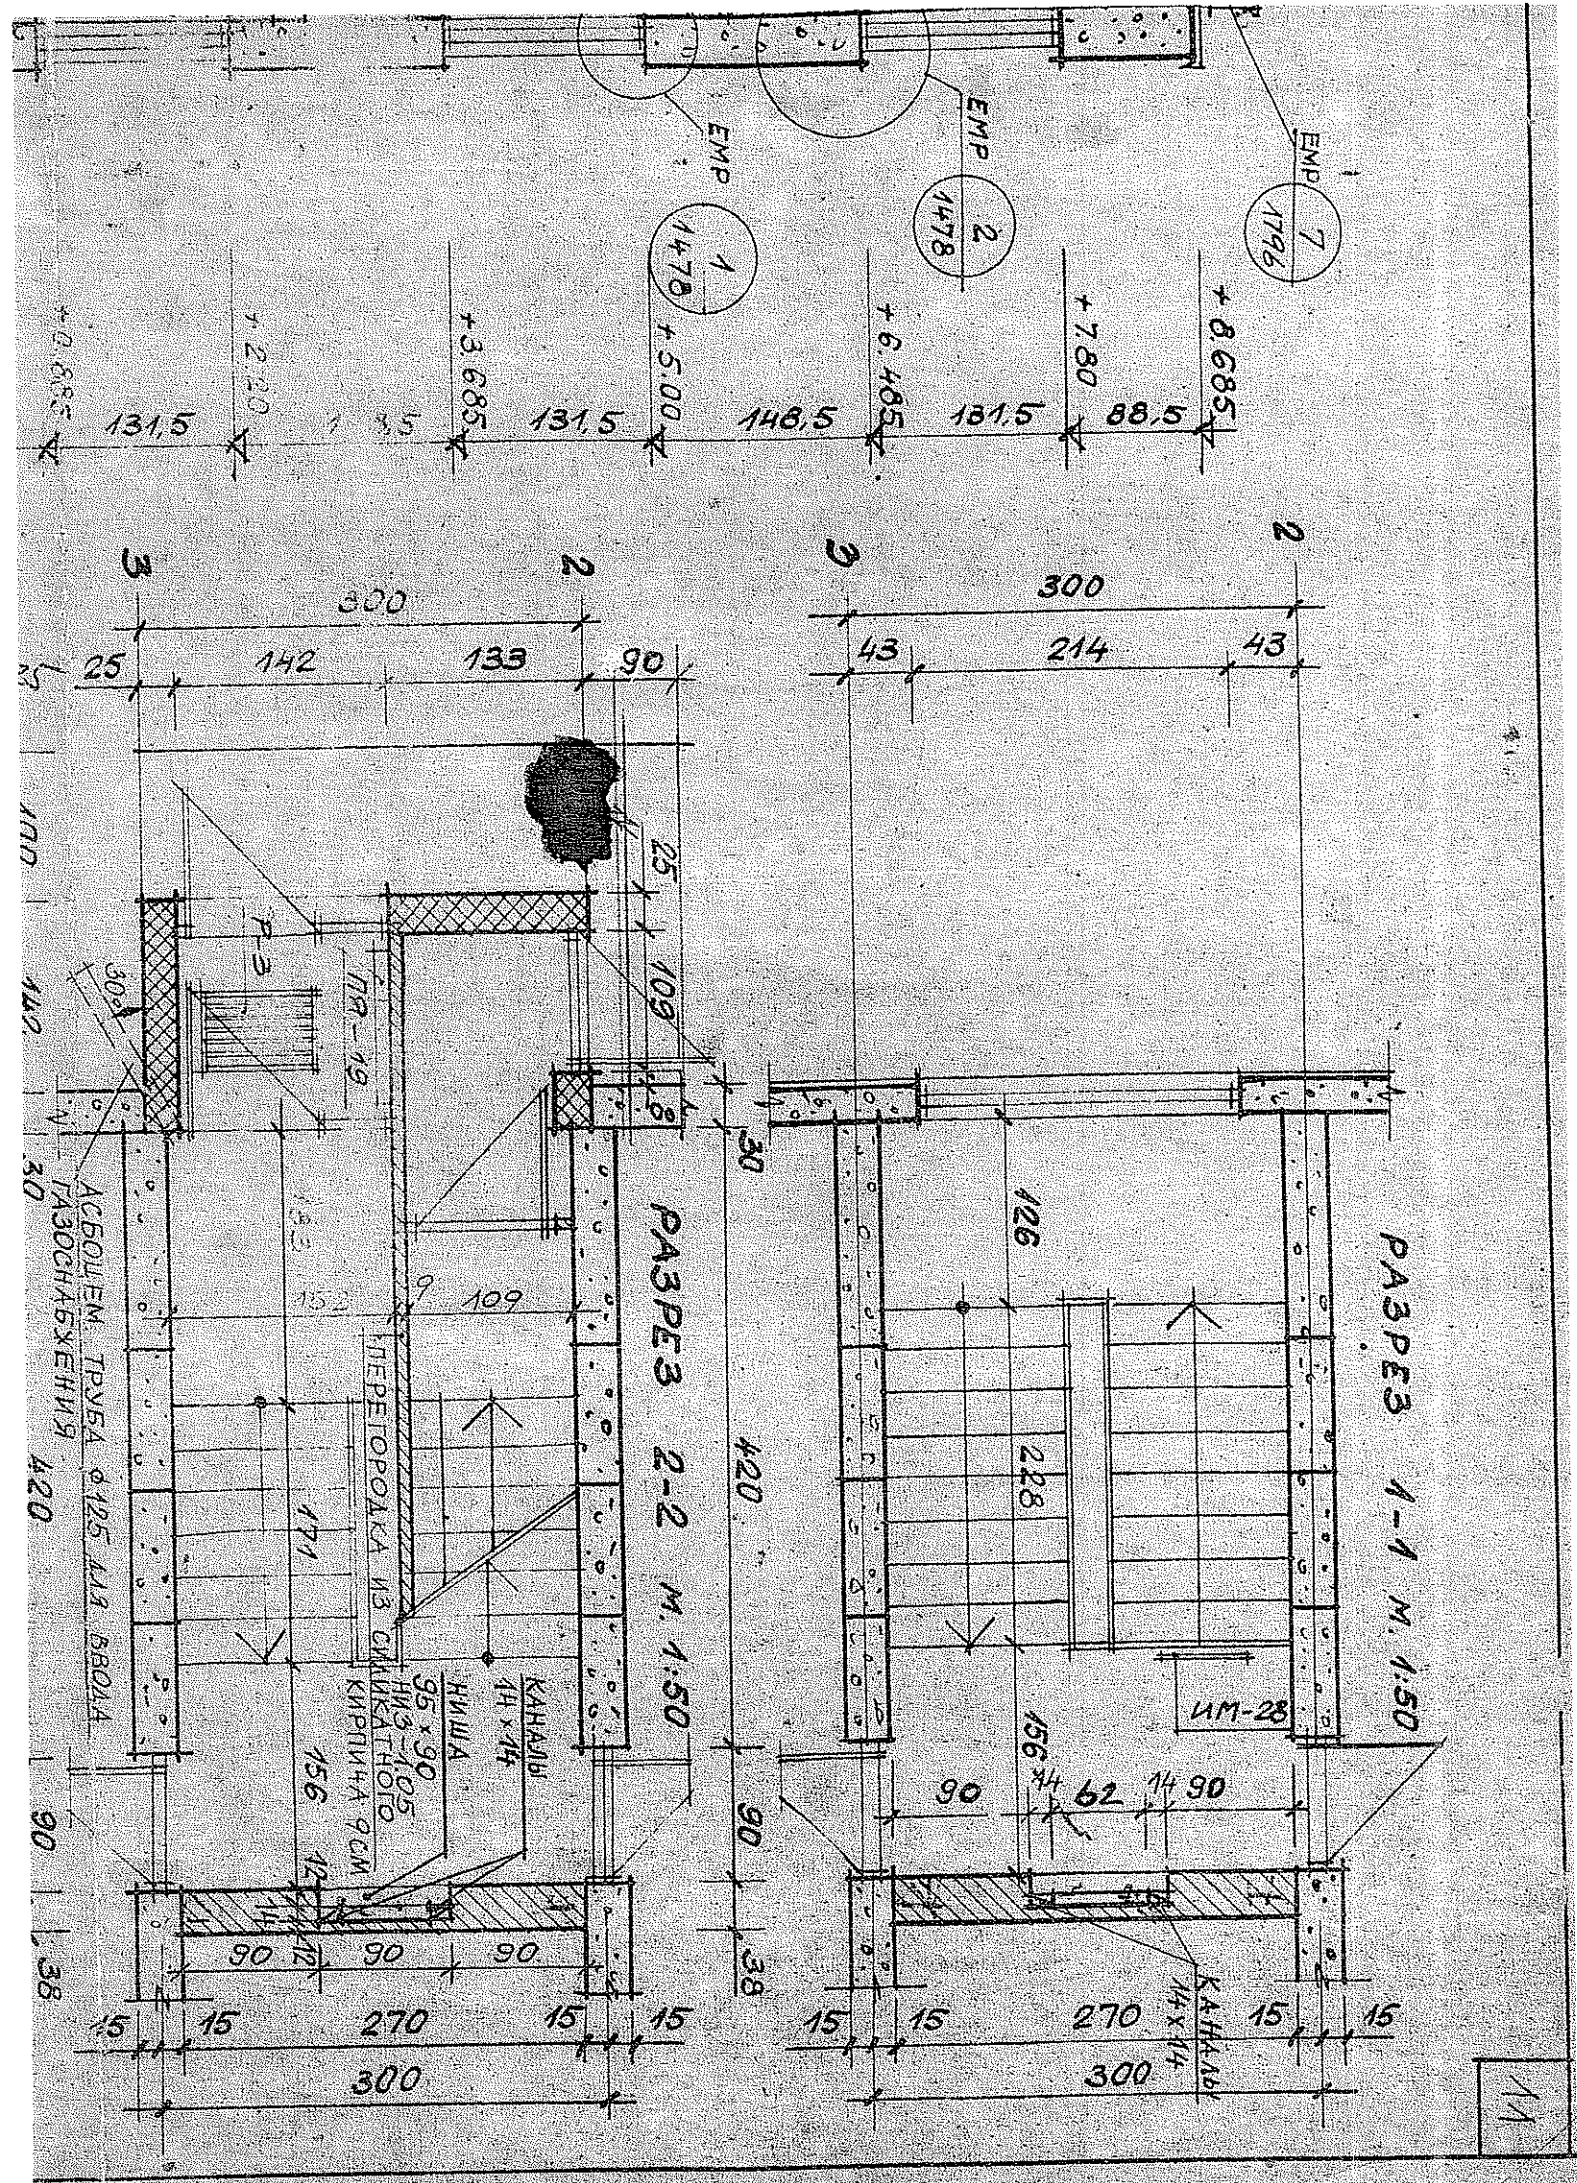


КАЛЬКИРОВ	В. ТРАКО	<i>Мел</i>	НАЧ. СЕКТОРА	М. НОСОВ
ПРОЕКТИРОВ	И. ТУУЛ	<i>Жид</i>	ЗАМ. НАЧ. УД	А. СОСОВ
РУК. ГРУППЫ	Я. МЫТТУС	<i>Глуш</i>	ГЛ. ИНЖ. ПР	Э. АРМ.

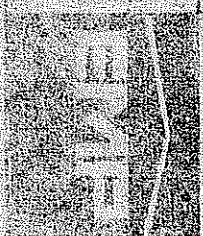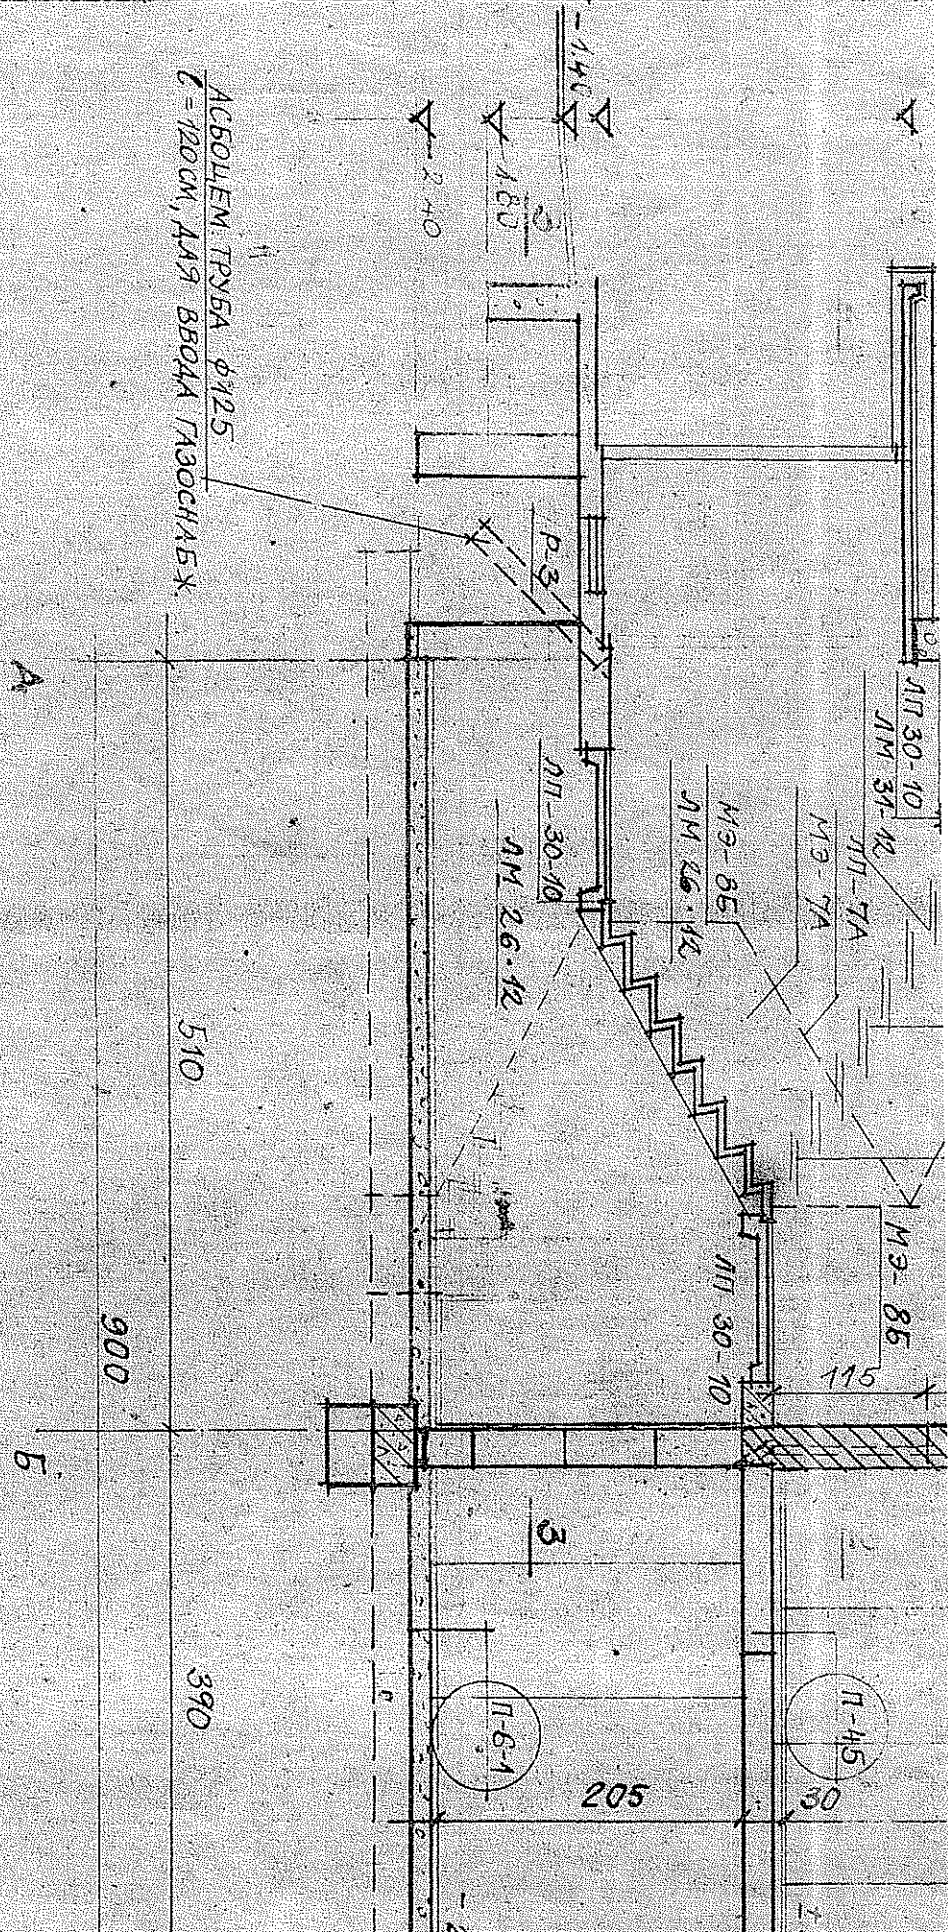

1974

ТРЕХЭТАЖН
ЖИЛОЙ ДОМ

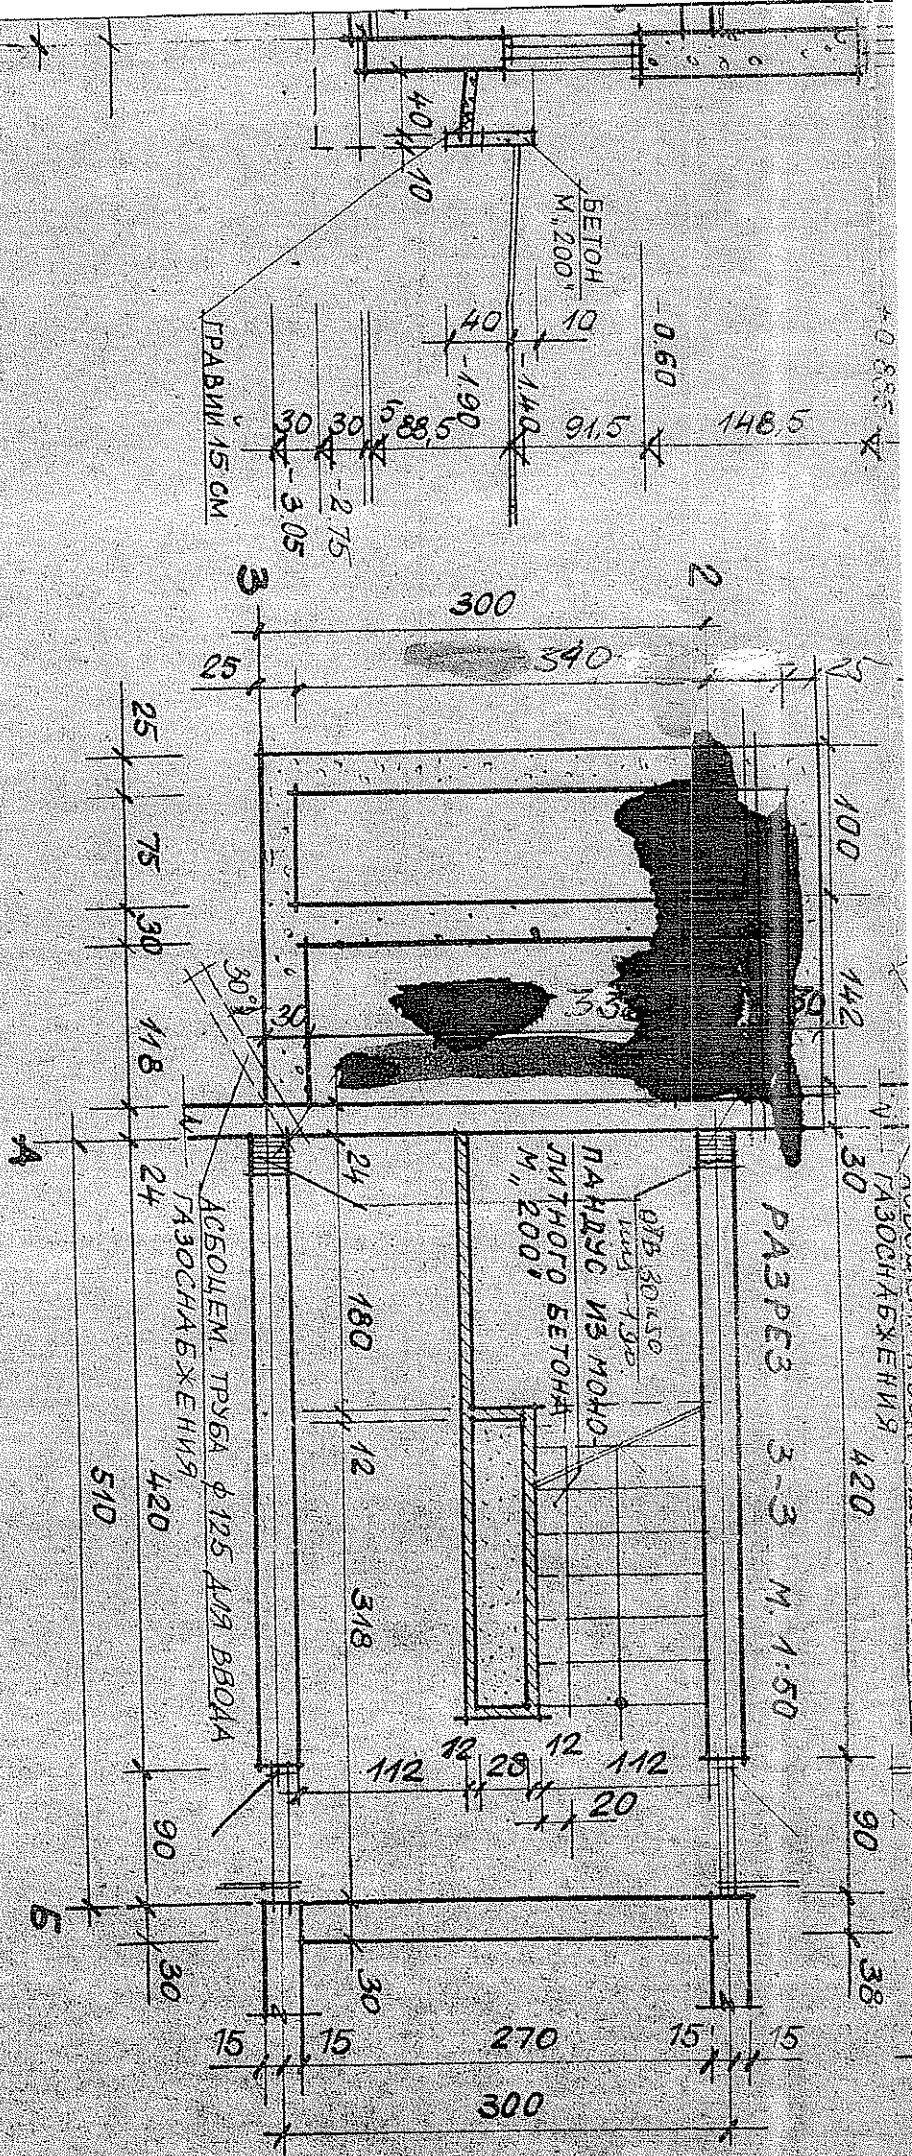

14 X 76 НАЗНАЧЕНИЕ

1. *Синица*

12 - КВАРТИРНЫЙ	РАЗРЕЗ А-А. ЛЕСТНИЧНАЯ КЛЕТКА.	ТИПОВОЙ ПРОЕКТ	АНБСОН	ЛИСТ
		МЗ-23-45	РЕШЕНИЕ 2	АБ-6