№ 4РХ 849/28

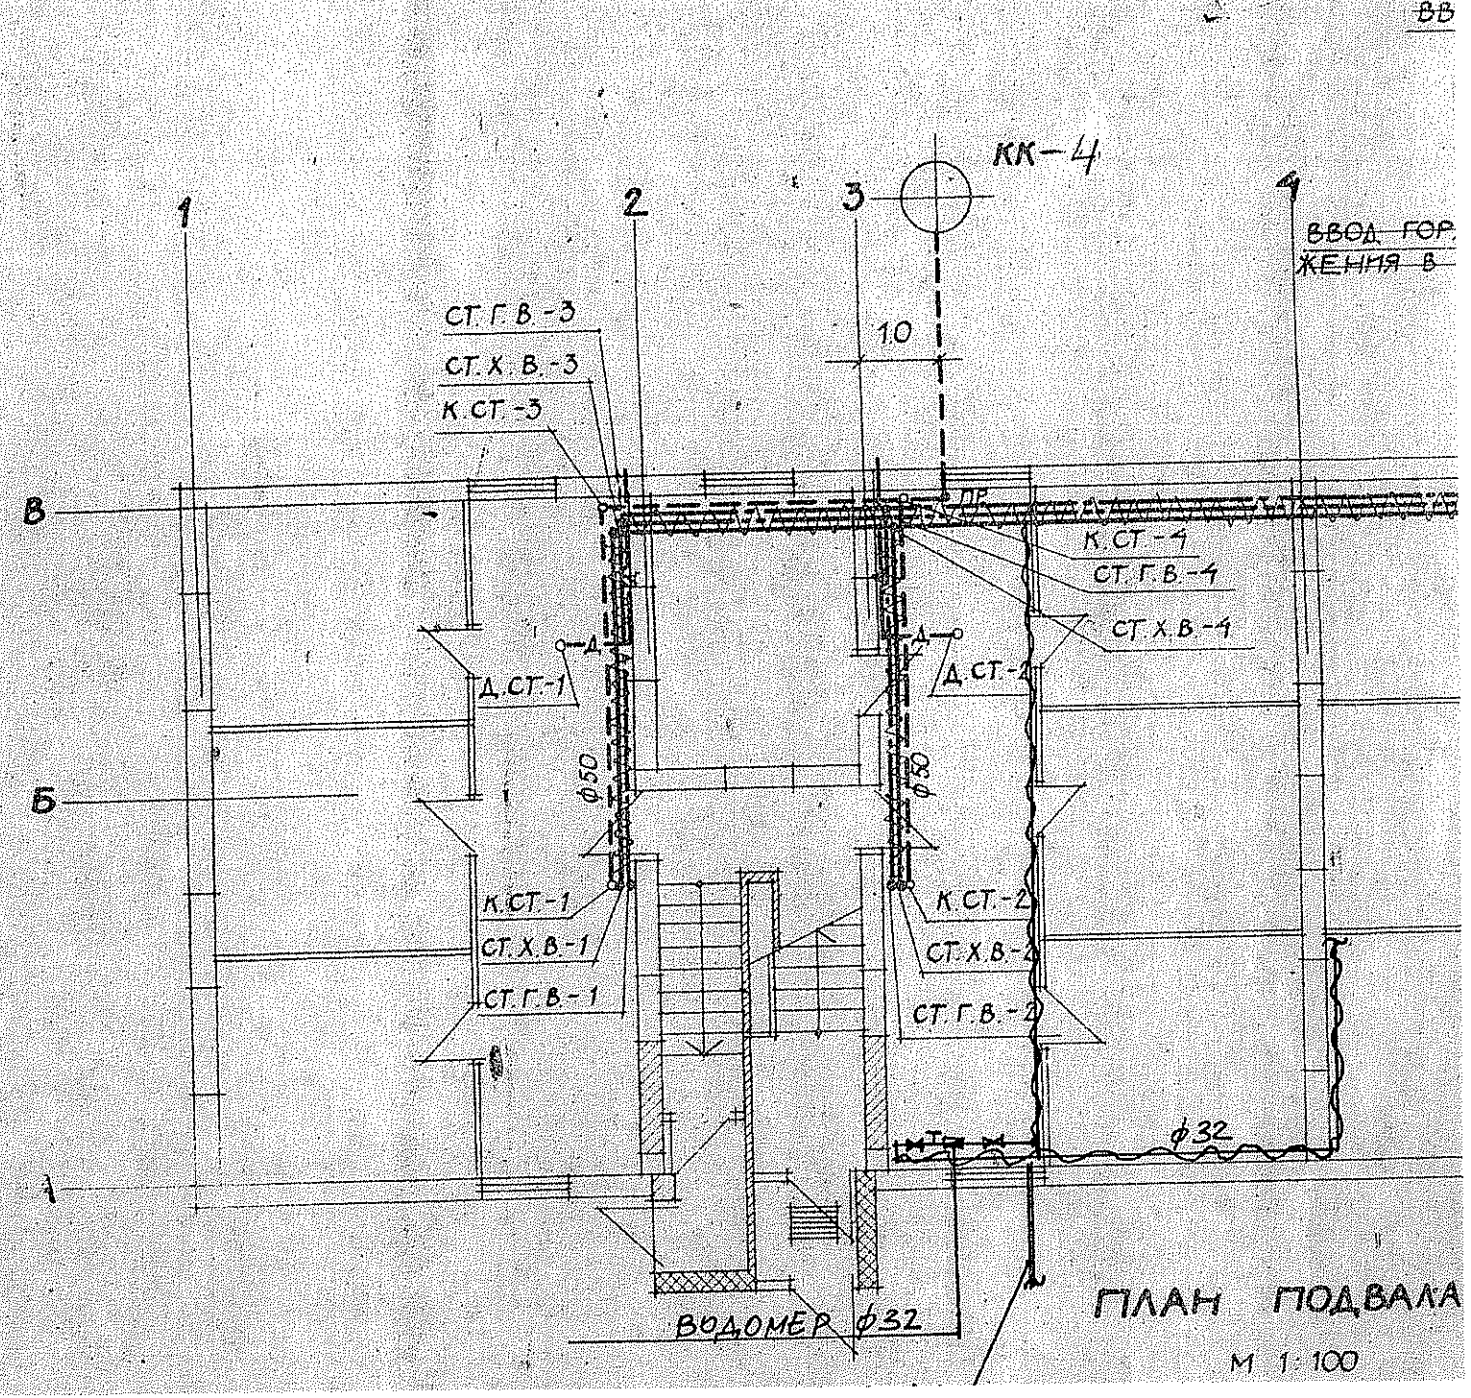

ПЛАН ПОДВАЛА

М 1:100

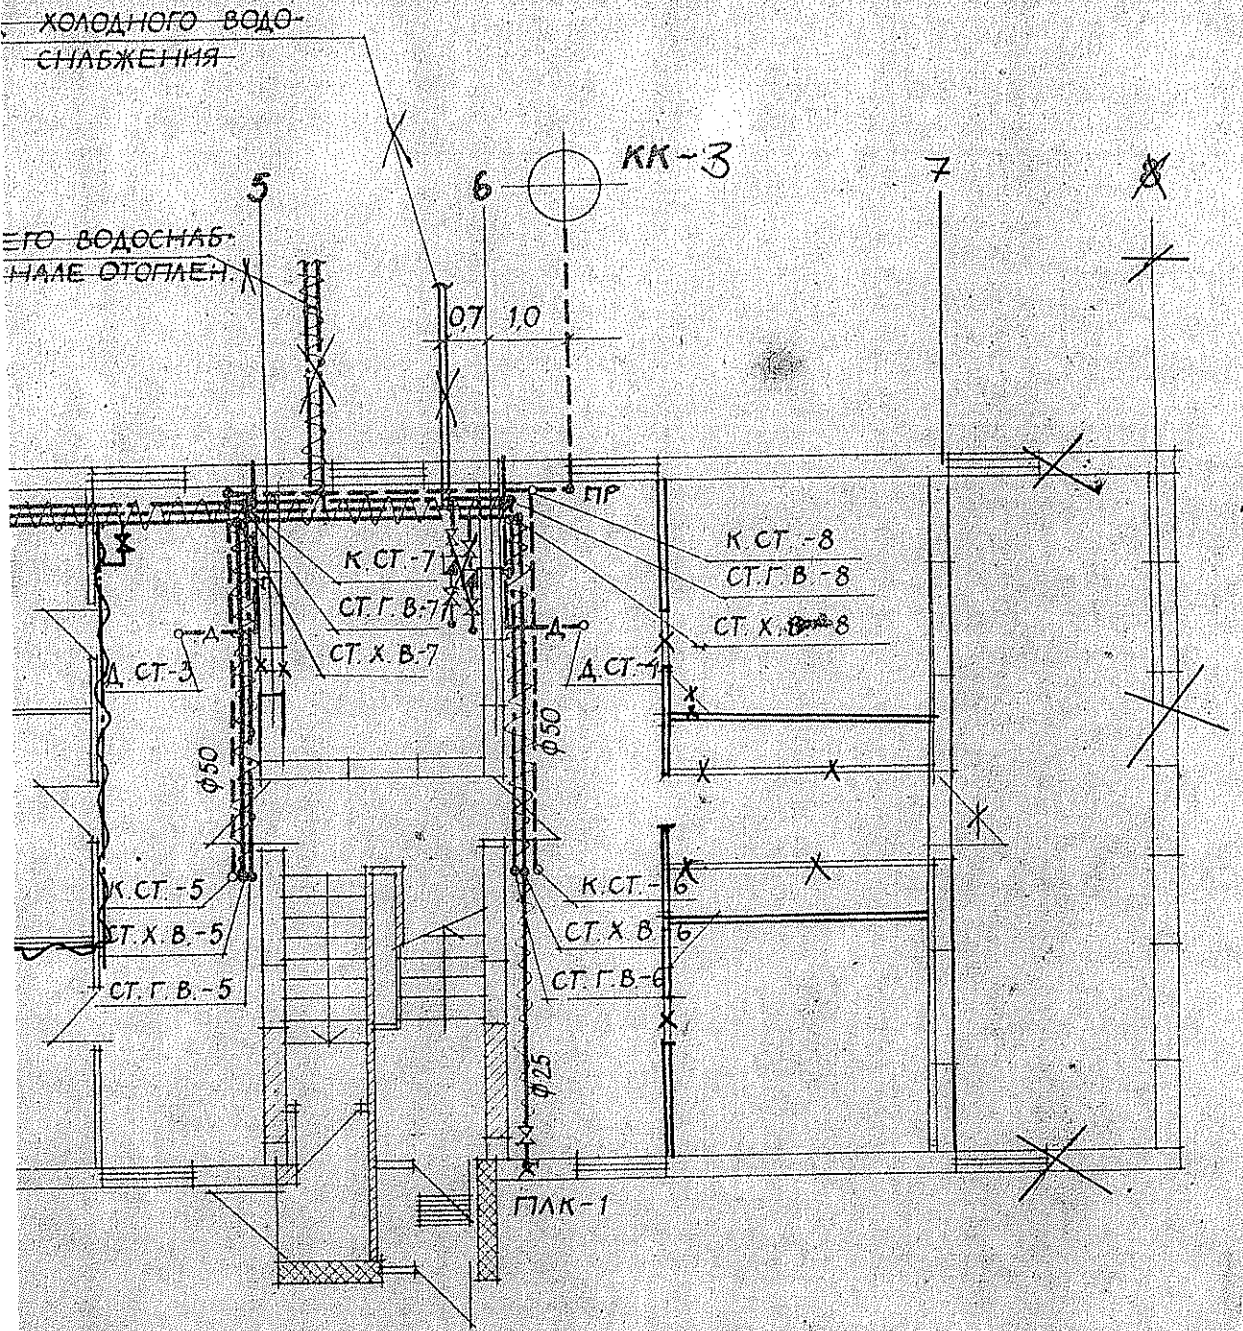
ХОЛОДНОГО ВОДО-
СНАБЖЕНИЯ
ЕГО ВОДОСНАБ-
НАЛЕ ОТОПЛЕН
5
6
7
8
КК-3
0,7
1,0
ПР
К СТ.-7
СТ.Г В-7
СТ. Х. В.-7
Д. СТ.-3
Д. СТ.-7
К СТ.-8
СТ.Г В.-8
СТ. Х. В.-8
Ф50
Ф50
К СТ.-5
СТ. Х. В.-5
СТ. Г. В.-5
К СТ.-6
СТ. Х. В.-6
СТ. Г. В.-6
Ф25
ПЛК-1

КАЛЬКИРОВ	Т. ТЕЙНБАС	
ПРОЕКТИРОВ	В. ЕРЕМЕНКО	
РУК. ГРУППЫ	Т. КИТСИНГ	
РУК. МАСТЕРСК.	ПЕТЬ	
ЗАМ. НАЧ ОТД.		

ЛИН

УТ

ОСТРОЙ

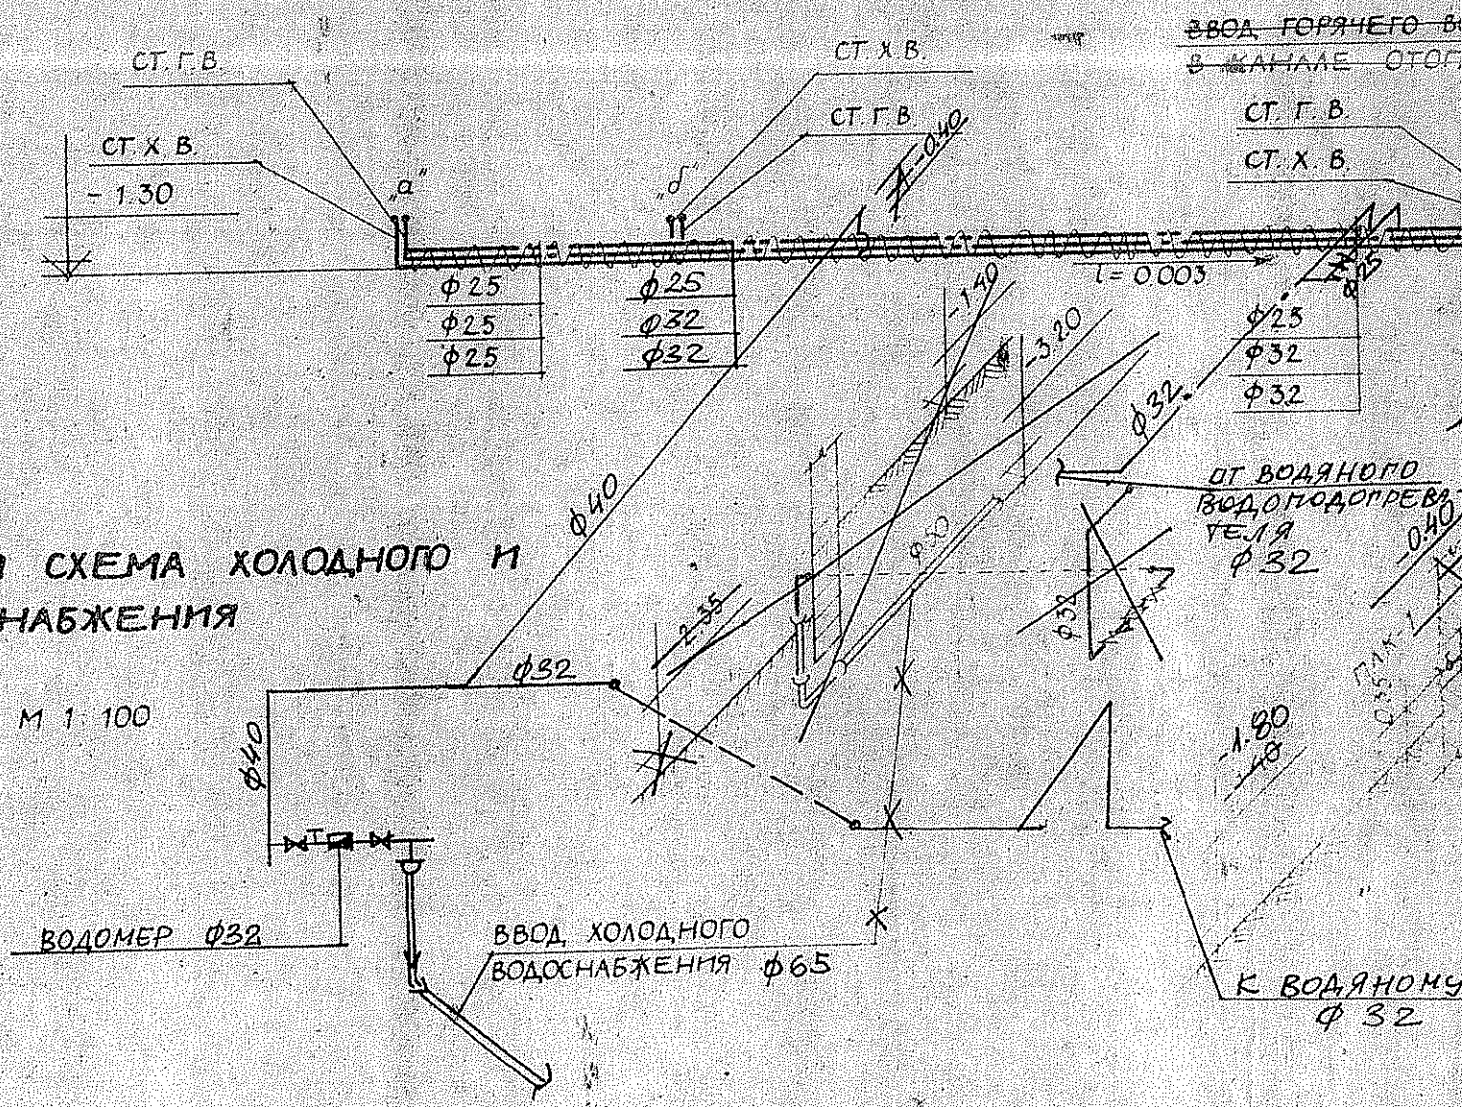

АКСОНОМЕТРИЧЕСКАЯ СХЕМА ХОЛОДНОГО И ГОРЯЧЕГО ВОДОСНАБЖЕНИЯ

М 1:100

1972

ТРЕХЭТАЖНЫ
ЖИЛ

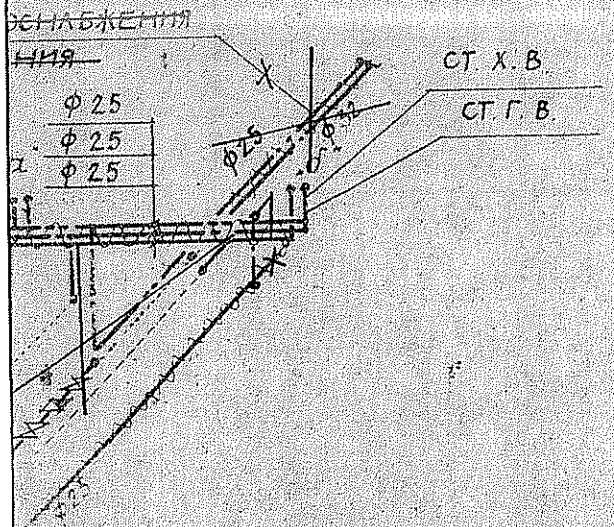

Издательство «Стройиздат»
Исправление, дополнение №
24 VIII 1976 NAZAROVA
Дата выдачи
Должность подпись

водоподогревателю

УСЛОВНЫЕ ОБОЗНАЧЕНИЯ:

———	СЕТЬ ХОЛОДНОЙ ВОДЫ
——·——·——	СЕТЬ ГОРЯЧЕЙ ВОДЫ
——··——··——	СЕТЬ ЦИРКУЛЯЦИОННОЙ ВОДЫ
≈≈≈≈≈	ИЗОЛЯЦИЯ ТРУБОПРОВОДОВ
— — — — —	СЕТЬ КАНАЛИЗАЦИИ
—Д—Д—	ТРУБОПРОВОД ДОЖДЕВЫХ ВОД
СТ. Х. В.	СТОЯК ХОЛОДНОЙ ВОДЫ
СТ. Г. В.	СТОЯК ГОРЯЧЕЙ ВОДЫ
Д. СТ.	СТОЯК ДОЖДЕВЫХ ВОД
К. СТ.	КАНАЛИЗАЦИОННЫЙ СТОЯК
ПЛК	ПОЛИВОЧНЫЙ КРАН
ПР	ПРОЧИСТКА
В УМ	[illegible]
М УН	[illegible]
	КАНАЛ [illegible] ВЫПУСК

12-КВАРТИРНЫЙ Й ДОМ	ПЛАН ПОДВАЛА С СЕТЯМИ ВОДОПРОВОДА И КАНАЛИЗАЦИИ. АКСОНОМЕТРИЧЕСКАЯ СХЕМА МАГИСТРАЛЕЙ ХОЛОДНОГО И ГОРЯЧЕГО ВОДОСНАБЖ.	ТИПОВОЙ ПРОЕКТ 113-23-45 РЕШЕНИЕ 2	АЛЬБОМ I	ЛИСТ ВК-2