



KANALISATSIOONI PIKIPROFIL

32.00
31.00
30.00
29.00
28.00
27.00
26.00

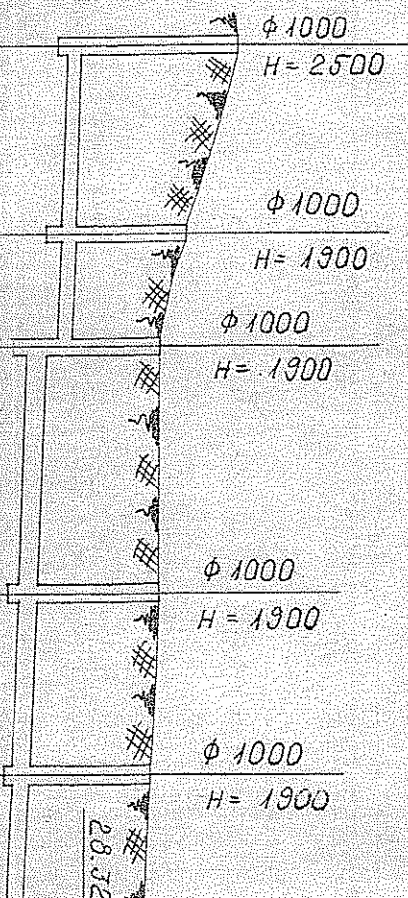

1	MAAPINNA KÕRGUSMÄRK	31.25	20.97	2.28					
2	TORU PÕHJA KÕRGUSMÄRK (KANALIS) TORU PEALNE KÕRGUSMÄRK (VEEVAK)	30.45	28.84	1.61	28.77	28.27	30.10		
3	KAJAMISSÜGAVUS			1.83					
4	TORU KÄLLE TORU LÄÄBIM.								
5	VAHEKAUGUS								
6	TRASSI PLAAN								

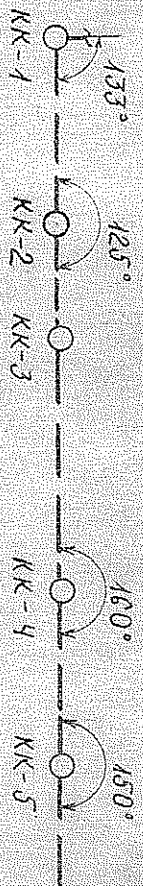


VAREMPROJ.
KONTROLLKAEV

29.75

28.05
27.95

1.70

20

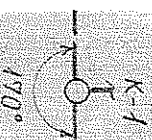

MATERJALIDE SPETSIFIKATSIOON

JKK №	MATERJALI NIMETUS	MÕÖT	M/I	HÜLK	MÄRKUSED
----------	-------------------	------	-----	------	----------


VEEVARUSTUS

1	VEEVARUSTUSE MALMTORU	φ 65	TM	90.0	5525 - 61**
2	TORURIST	65 x 65	TK	1	" "
3	TORUJÄTK	φ 65 L = 1200	"	3	" "
4	SILBER 304 6 DP	φ 50	"	2	Ø437 - 63
5	PIMEÄÄRIK	φ 65	"	1	
6	VEEVÕRGAUKAEV	φ 1500	KOMP	1	TÜÜPNE


Quillman

0040

KONTROLLIS

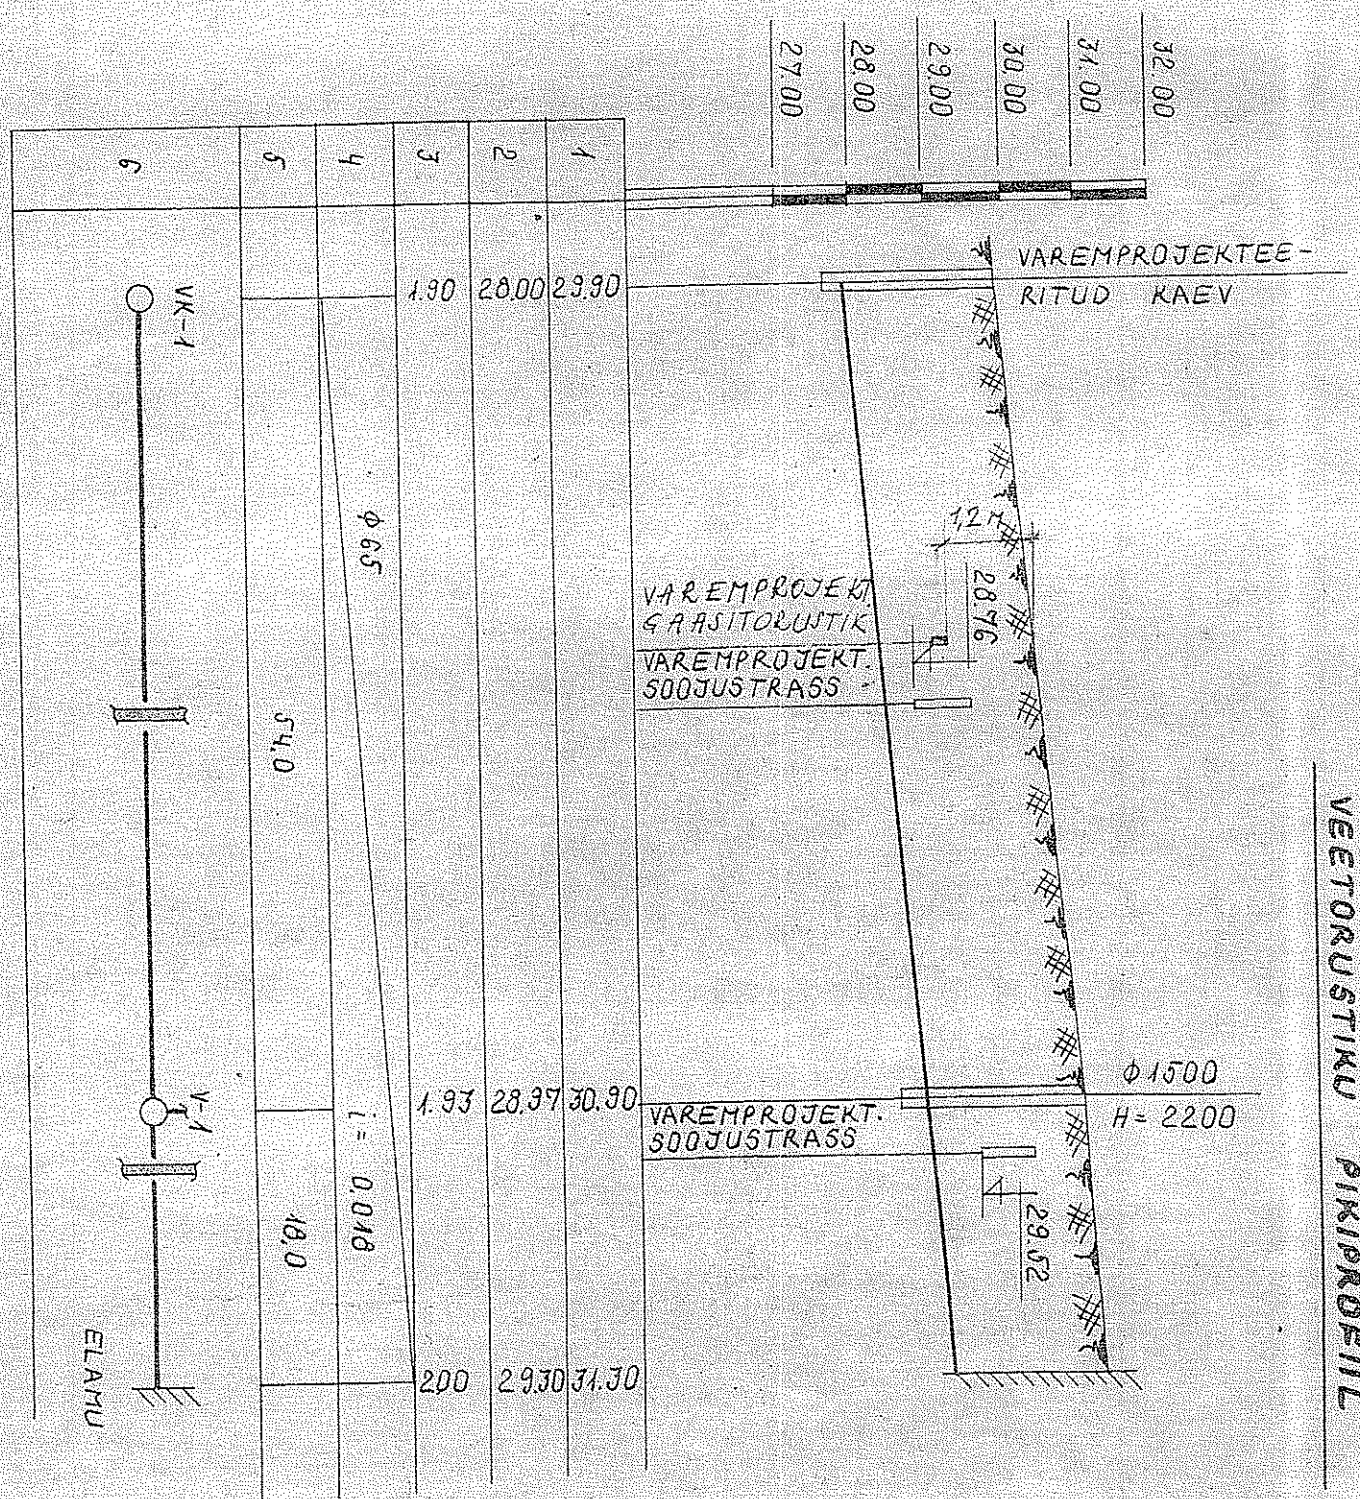

KANALISATSIOON					
1	KERAHILINE TORU	φ 200	3M	52,0	206-94
2	" " " "	φ 150	" "	20,0	" "
3	KONTROLLKAEV	φ 1000	KOMP.	5	TÜÜPNE

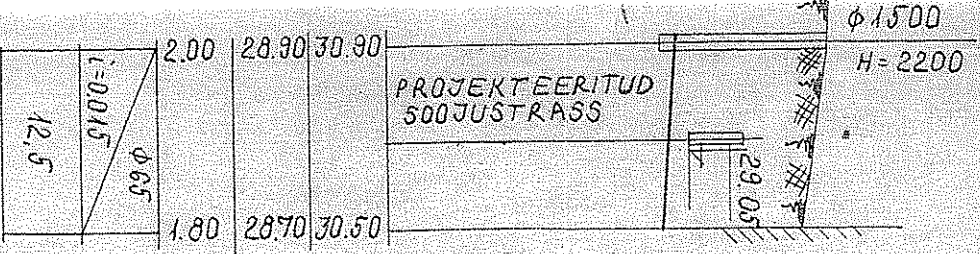

ELAMU

M HOR. 1:500
M VERT. 1:100

TEH. PROJEKTOORIMISE INSTITUUT
«SISENIPOSOMUZHPROEKT»
TALLINNA (ELAMU)

KANALISATSIOONI- JA
VEETORUSTIKU PIKIPROFII-
LID. SPETSIFIKATSIOON

KEILA TK. ELAMUD KEILAS KALDA T. 10,12

Handwritten signature

OBJEKT

E-75207

GP-101

110883