


MP1

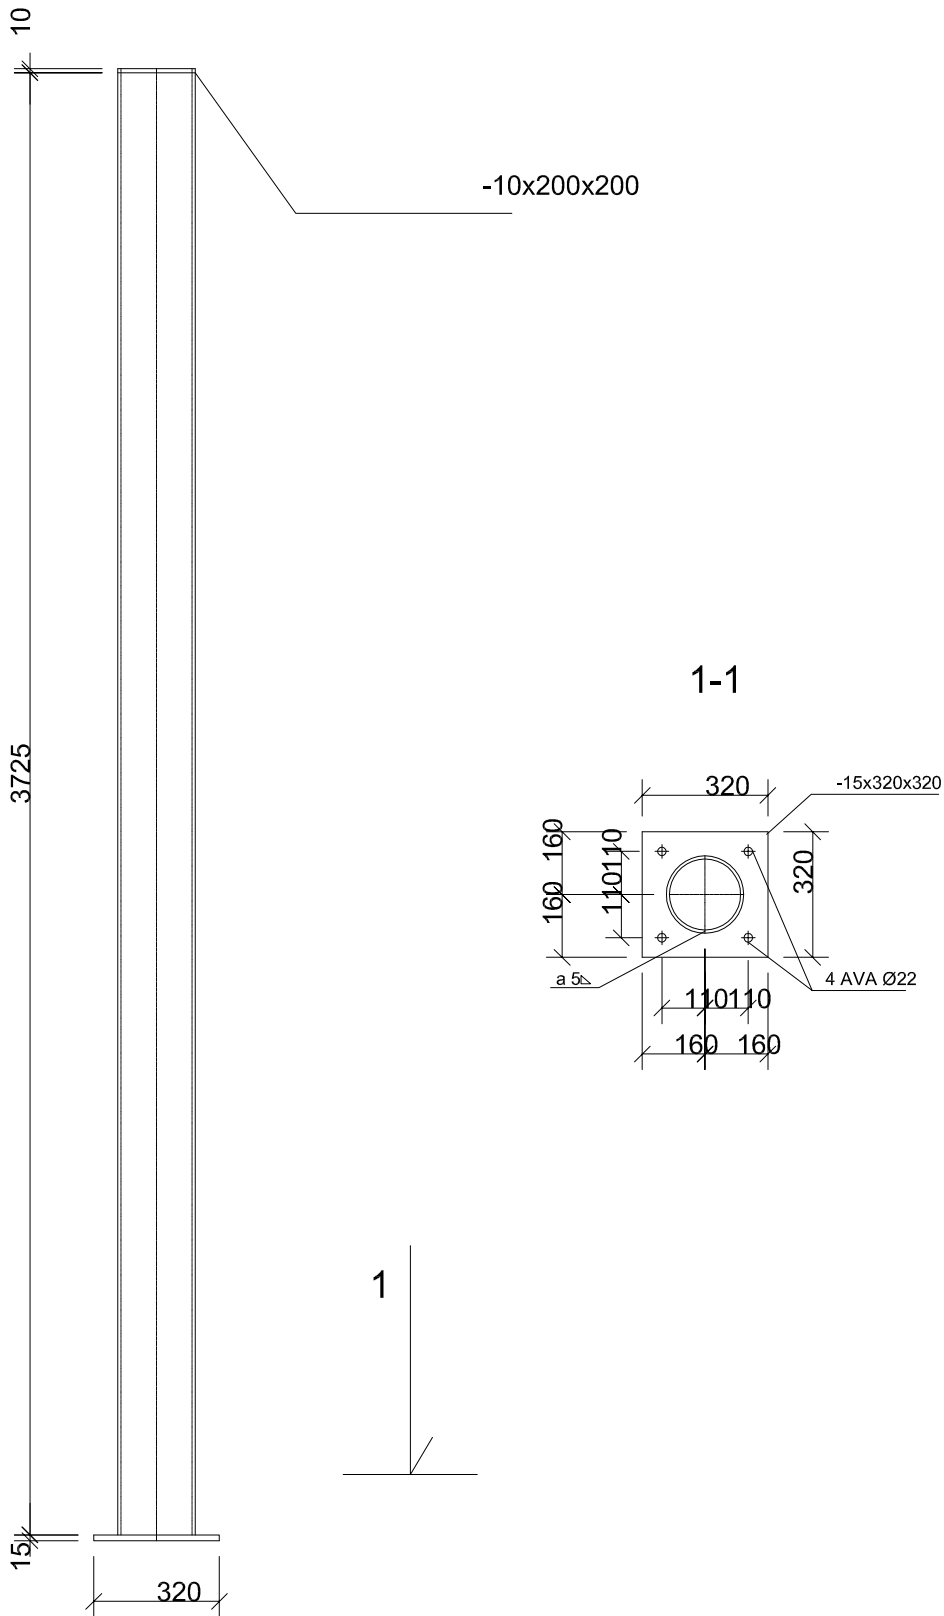

POSTID:
MP1 TORU 193,7x5 L=3725 G=86,8kg 1tk.
(S355)

o? human-grupp arhitektuuri- ja insenerib?roo Rõvala pst. 8 10143 Tallinn	PROJEKTEERIS:	LIITUB:	T...P: E
	INS. R...TS	JOONISE NIMETUS:	
	INS. J. SARI	JOONIS	
	MITKAVA 1 : 20	MET. POST MP1	
	Tü Nr.:		029