


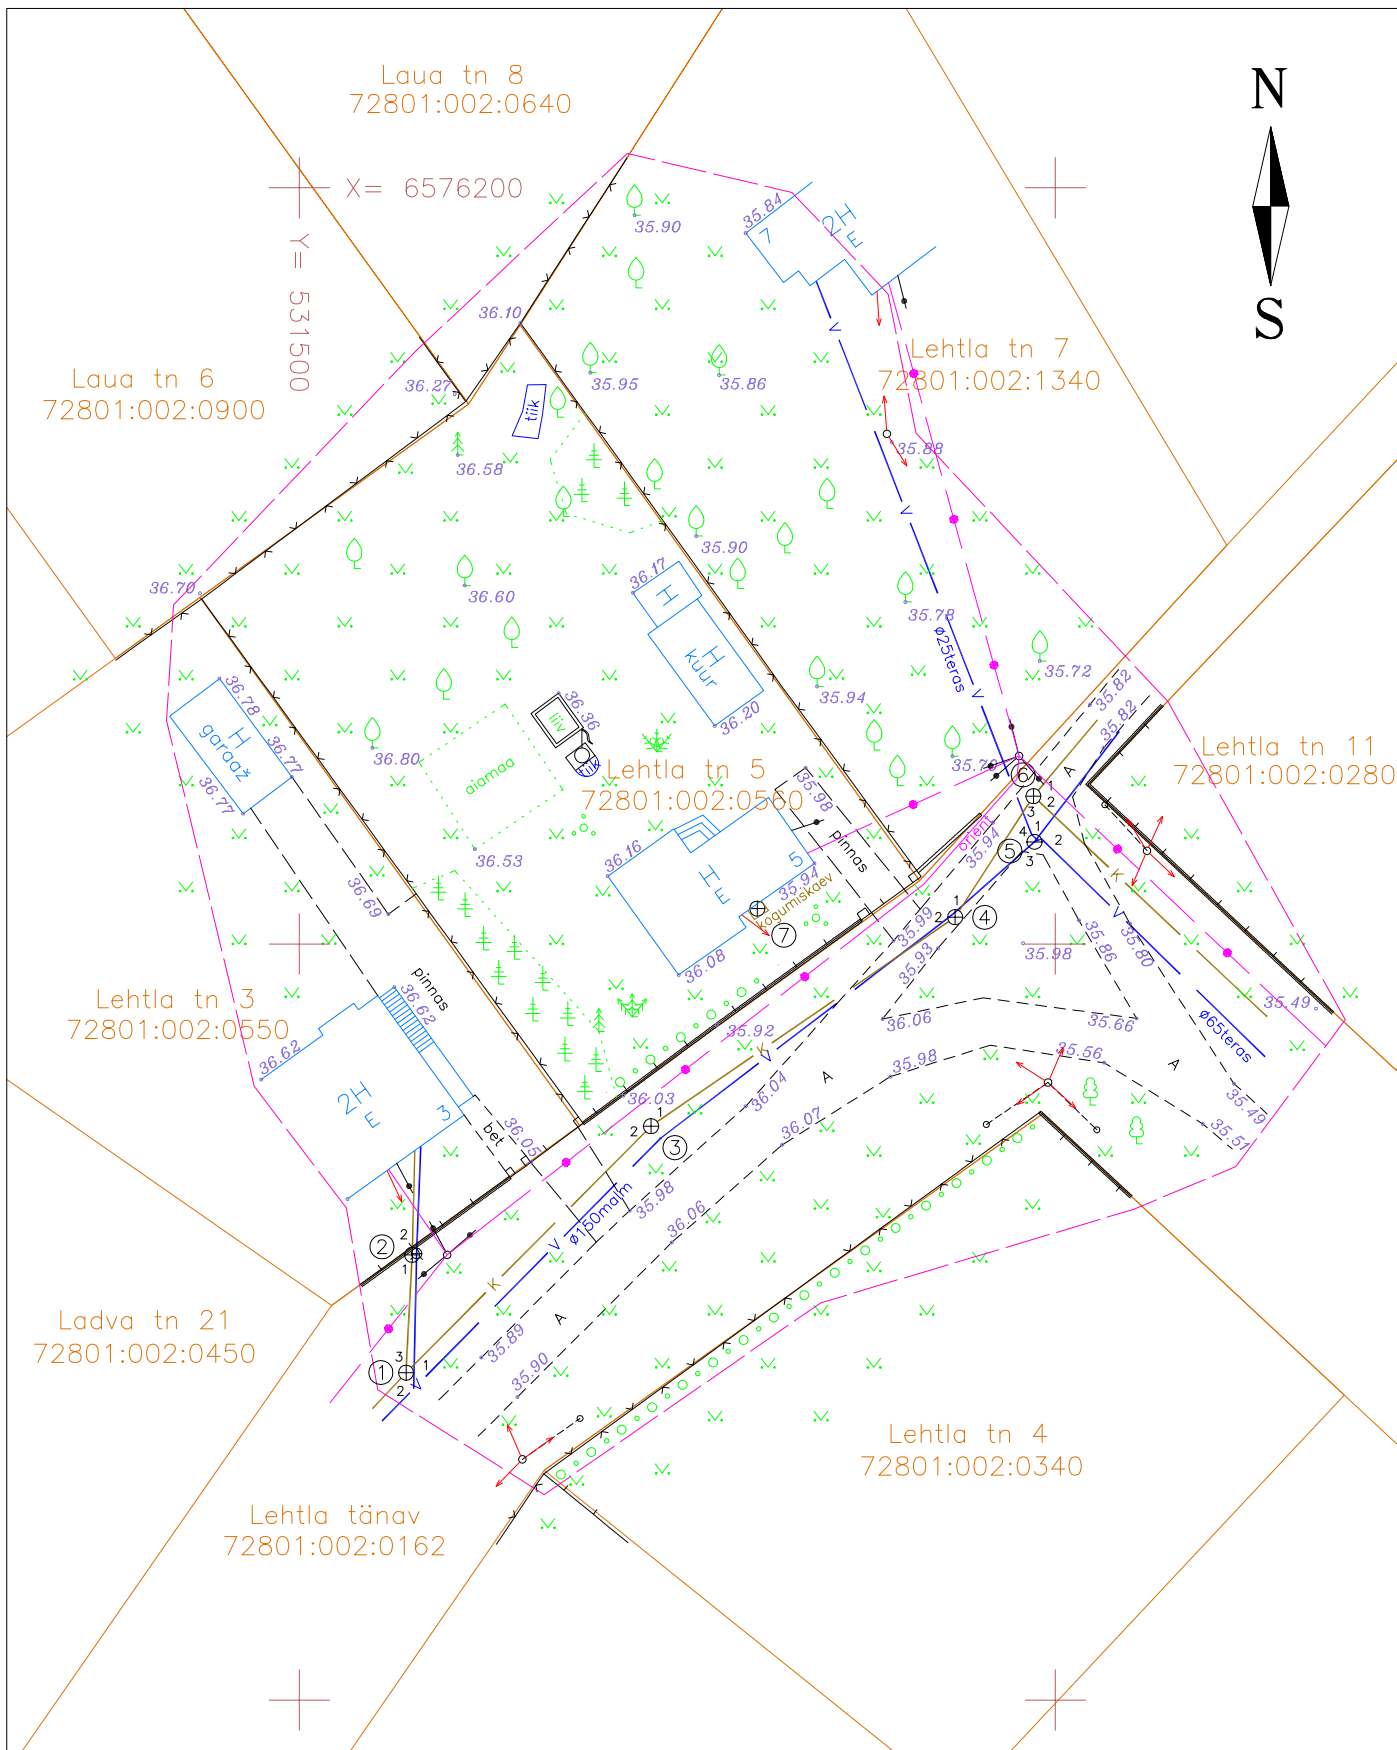

Märkused:

1. Koordinaadid riiklikus L-Est'97, kõrgused Balti süsteemis.
2. Katastriüksuste piirid saadud Maa-ametist seisuga 17.05.2011

 Sirkel & Mall Geodeesia OÜ Litsentsid: 692 MA, EEG000191 Reg.nr: 11787919 Laki tn 5, Tallinn Tel: +372 6 555 480 info@sma.ee			Objekt: LEHTLA TN 5 Harju maakond, Saue linn, Lehtla tn 5			
Projektijuht:	Madis Avi		Joonise nimetus:			Möötkava:
Geodeet:	Ivan Dubkov		MAA-ALA PLAAN TEHNOVÕRKUDEGA			1:500
Geodeet:	Hans Soots		Töö nr:	Staadium:	Kuupäev:	Leht:
			194-11	GEODEESIA	18.05.11	1