


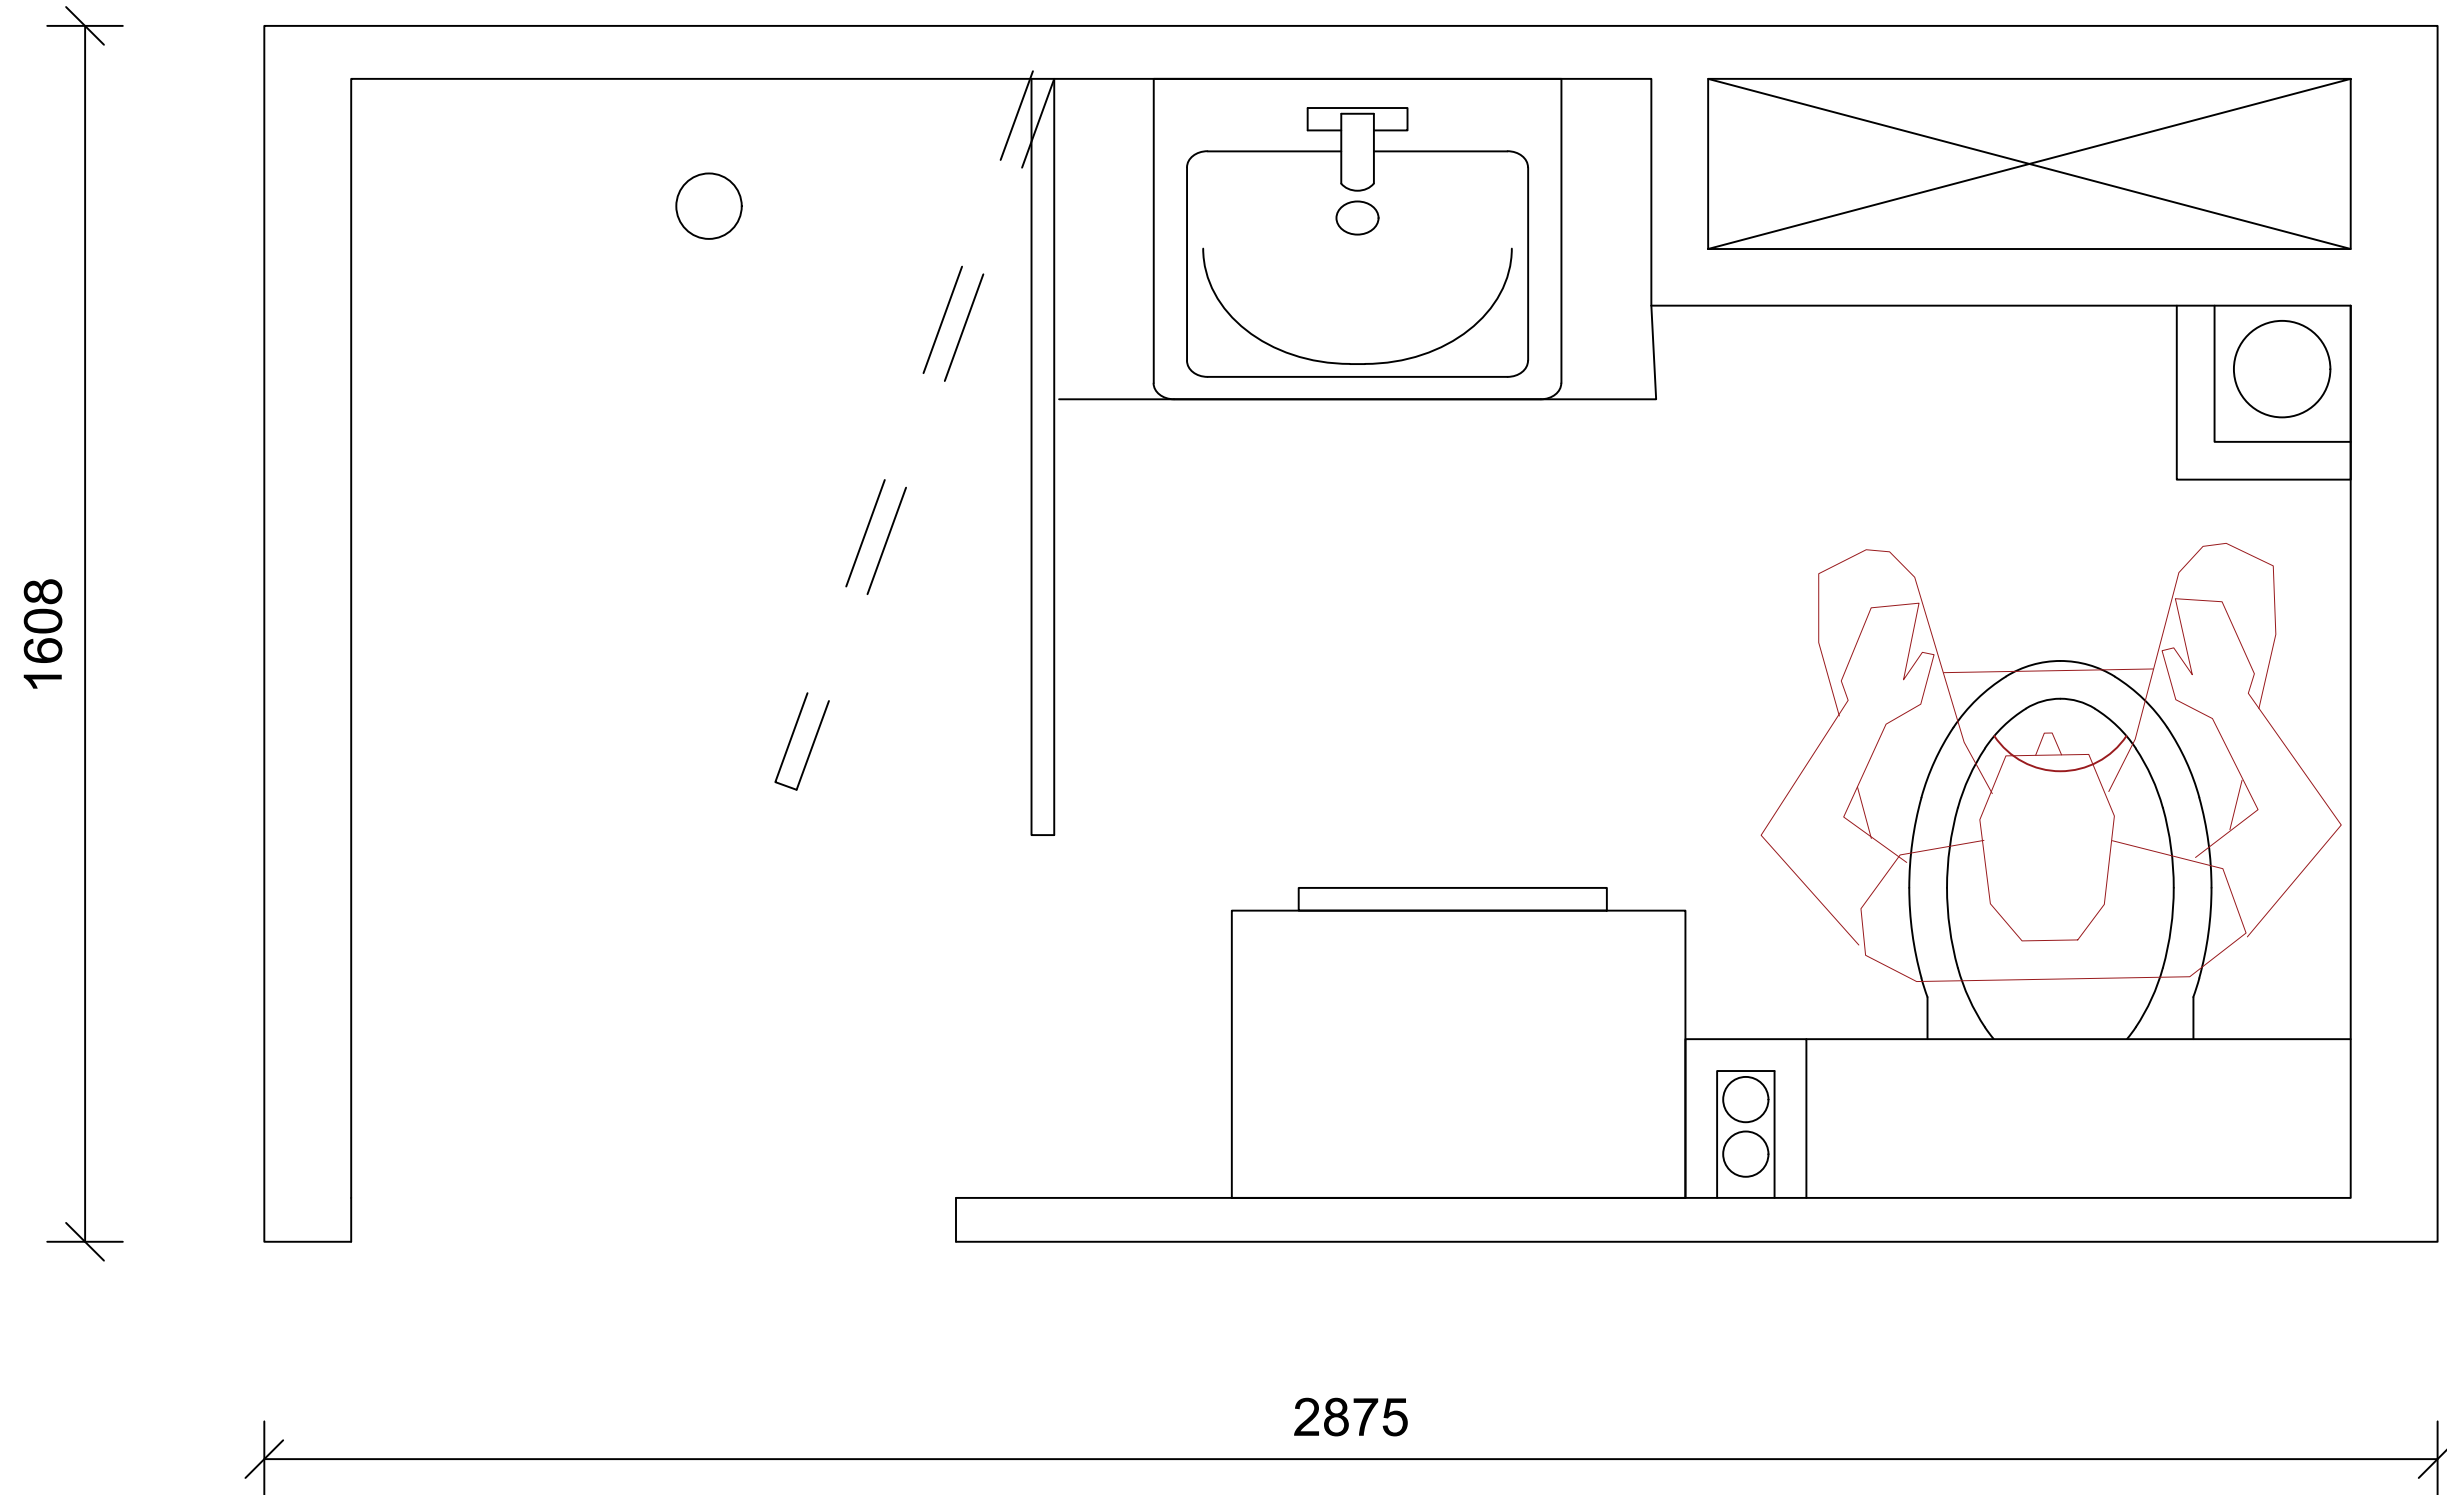

Märkused:
1. Mõõdud on millimeetrites

			WC ja vannitoa mõõdud		Mõõtkava: 1:10
			Aadress: Tartu		Formaat: A3
Joonestaja:			Joonis: WC ja vannitoa plaan		Projekti nr:
Tellijä:					Joonis nr: Stadium:
					31.10.2025 v01