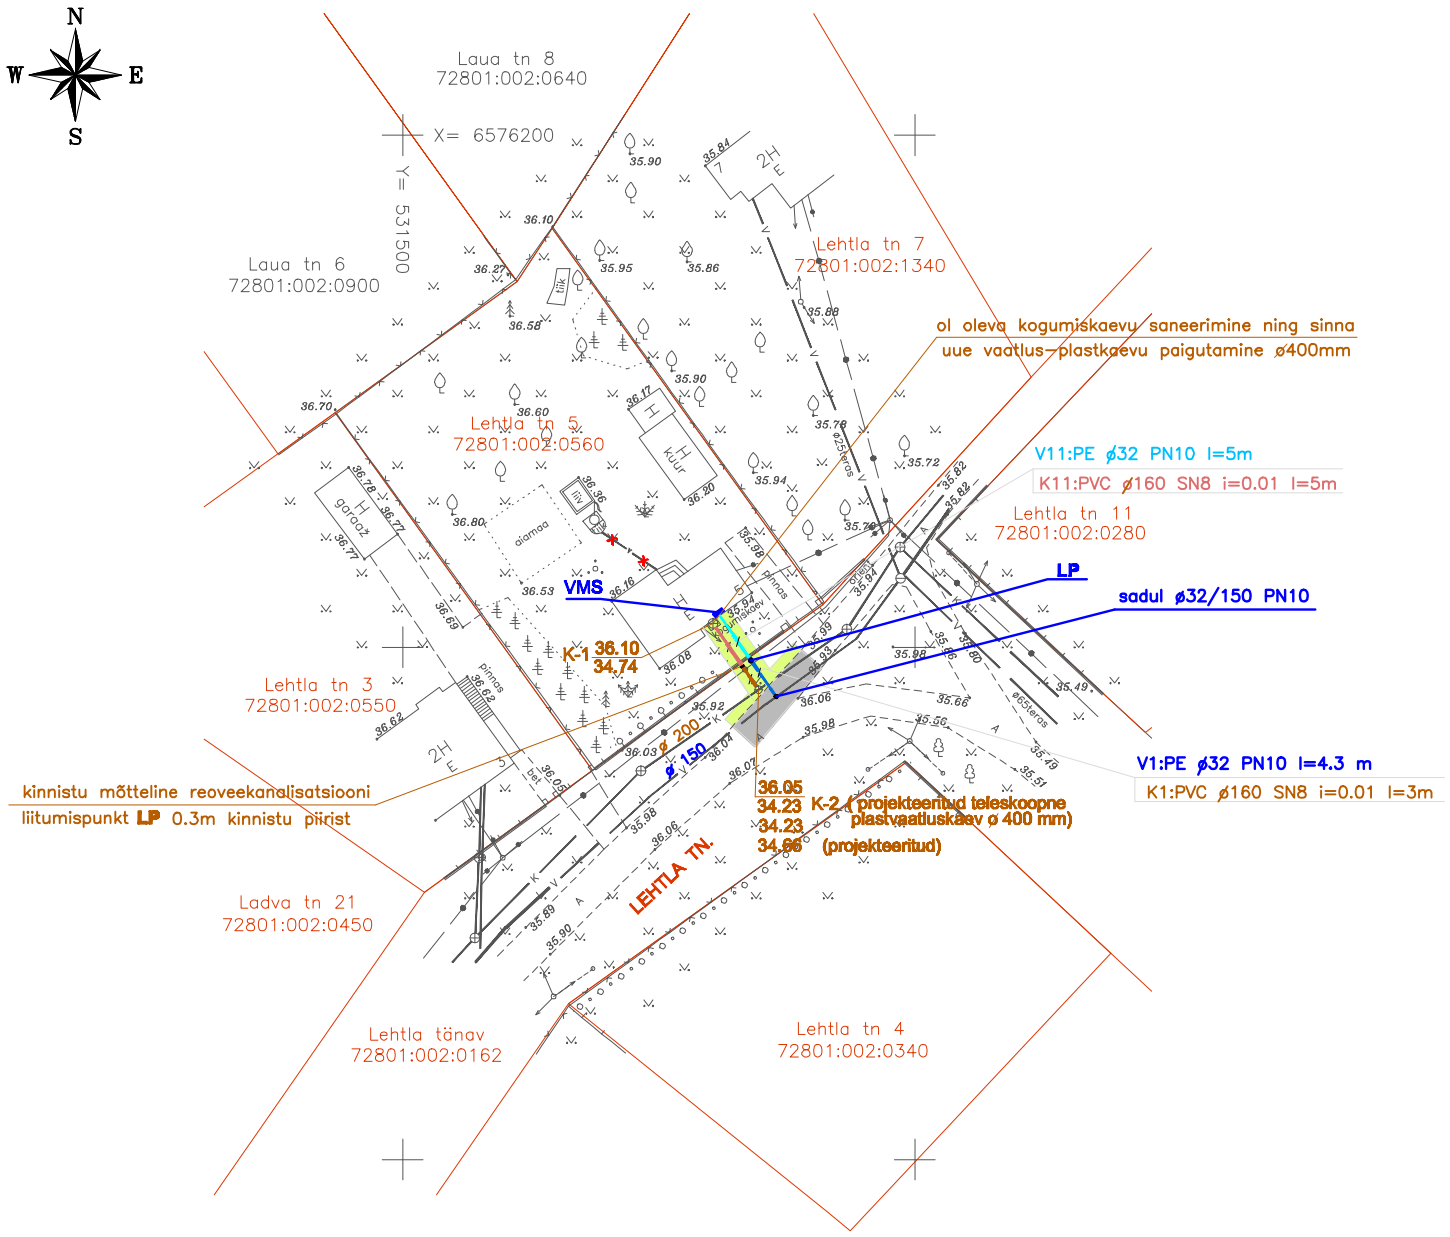

TINGMÄRGID

- Kehtiv kinnistu piir
- V1 — kinnistu projekteeritud veesisend signaalkaabliga
- V11 — kinnistule projekteeritud veesisend signaalkaabliga
- K1 — kinnistu projekteeritud reoveekanalisatsiooni ühendus
- K11 — kinnistule projekteeritud reoveekanalisatsiooni ühendus
- V — likvideeritav veetorustik
- LP — kinnistu projekteeritud veevarustuse liitumispunkt : spindlipikenduse ja kapega maakraan DN25 PN10
- VMS — elamu esimesele korrusele tualettruumi projekteeritud veemõõdusõlm
- 20 cm paksuselt planeeritav kasvupinnase kiht, 19 m2
- Projekteeritud 2 kihiline sõidutee A/B kate AC12 surf graniitkillustikuga (TAB-12-I), 29 m2

Märkused

1.Veetorustiku paigaldussügavus maapinnast toru peale :1.8 m.

MUUDATUSED:	Kuupäev	Muudatuste kirjeldus
GEOALUS:	SirvelõMell Mõõdistatud: Koordinaadid: Kõrgused:	Töö nr. 194/11 mai 2011.a. L-EST 1997.a. süsteemis 1977.a. Balti süsteem

PROJEKT
TALLINN Endla tn 4
TEL. 6 467 023 6 412 142
e-mail aprojekt@infonet.ee

AMET	NIMI	ALLKIRI
Juhat.	M.Kaal	
Kontrollis	K.Koppel	
Projekteerija	A.Laasfeld	

Tellija:	Siim Tõnisson
Objekt:	Harju maakond Saue linn Lehtla tn 5
Töö nimetus:	Lehtla tn 5 projekteeritud vee- ja reoveekanalisatsiooni ühendus
Töö nr:	12-11
Joonise nimetus:	Kinnistu plaan torustikega M 1:500
	VK-1
kuup.	19.08.2011