


MP2

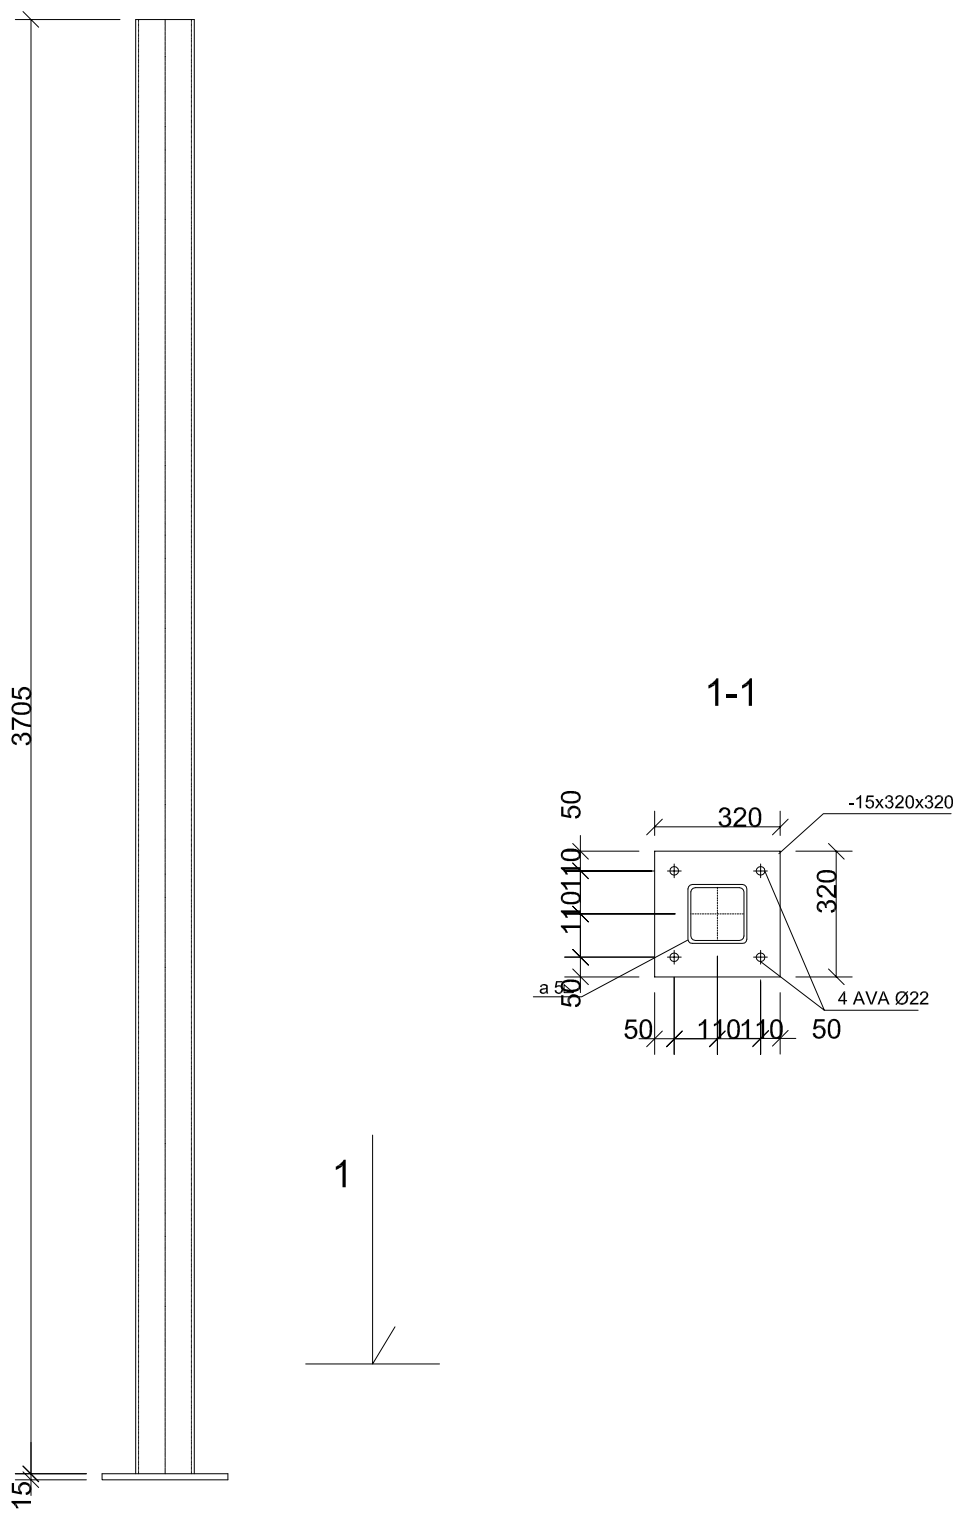

POSTID:
MP2 KANTTORU 150x6 L=3705 G=97,9kg 1tk.
(S355)

o? human group arhitektuuri- ja inseneribüroo Rõvala pst. 8 10143 Tallinn	PROJEKTEERIS:	LIITUB:	T P: E
	INS. R. TS	JOONISE NIMETUS:	JOONIS
	INS. J. SARI		032
	MITKAVA 1 : 20		
	Tiit Nr.:	MET. POST MP2	