


VAADE - C (PÕHI)

- VS-1  
 Õhekrohvüsteem  
 bauroc ECOTERM 375mm  
 Tasanduskrohv- armeering  
 Siseviimistlus
- SS-4  
 Viimistlus  
 Kipsplaat 2x12,5 mm  
 Puitkarkass 45x95 mm C24 c/c600 mm  
 Soojustus 100 m  
 Kipsplaat 2x12,5 mm  
 Viimistlus
- SS-5  
 Puitfermi vert.latt määratakse EK projektiga  
 + min.vill 200mm  
 PIR Therma TP10 50mm (herm.teibitud)  
 Metall-profiil 28mm  
 Kipsplaat 2 x 12,5 mm  
 Siseviimistlus

VAADE - B (LÄÄS)

VAADE - A (IDA)

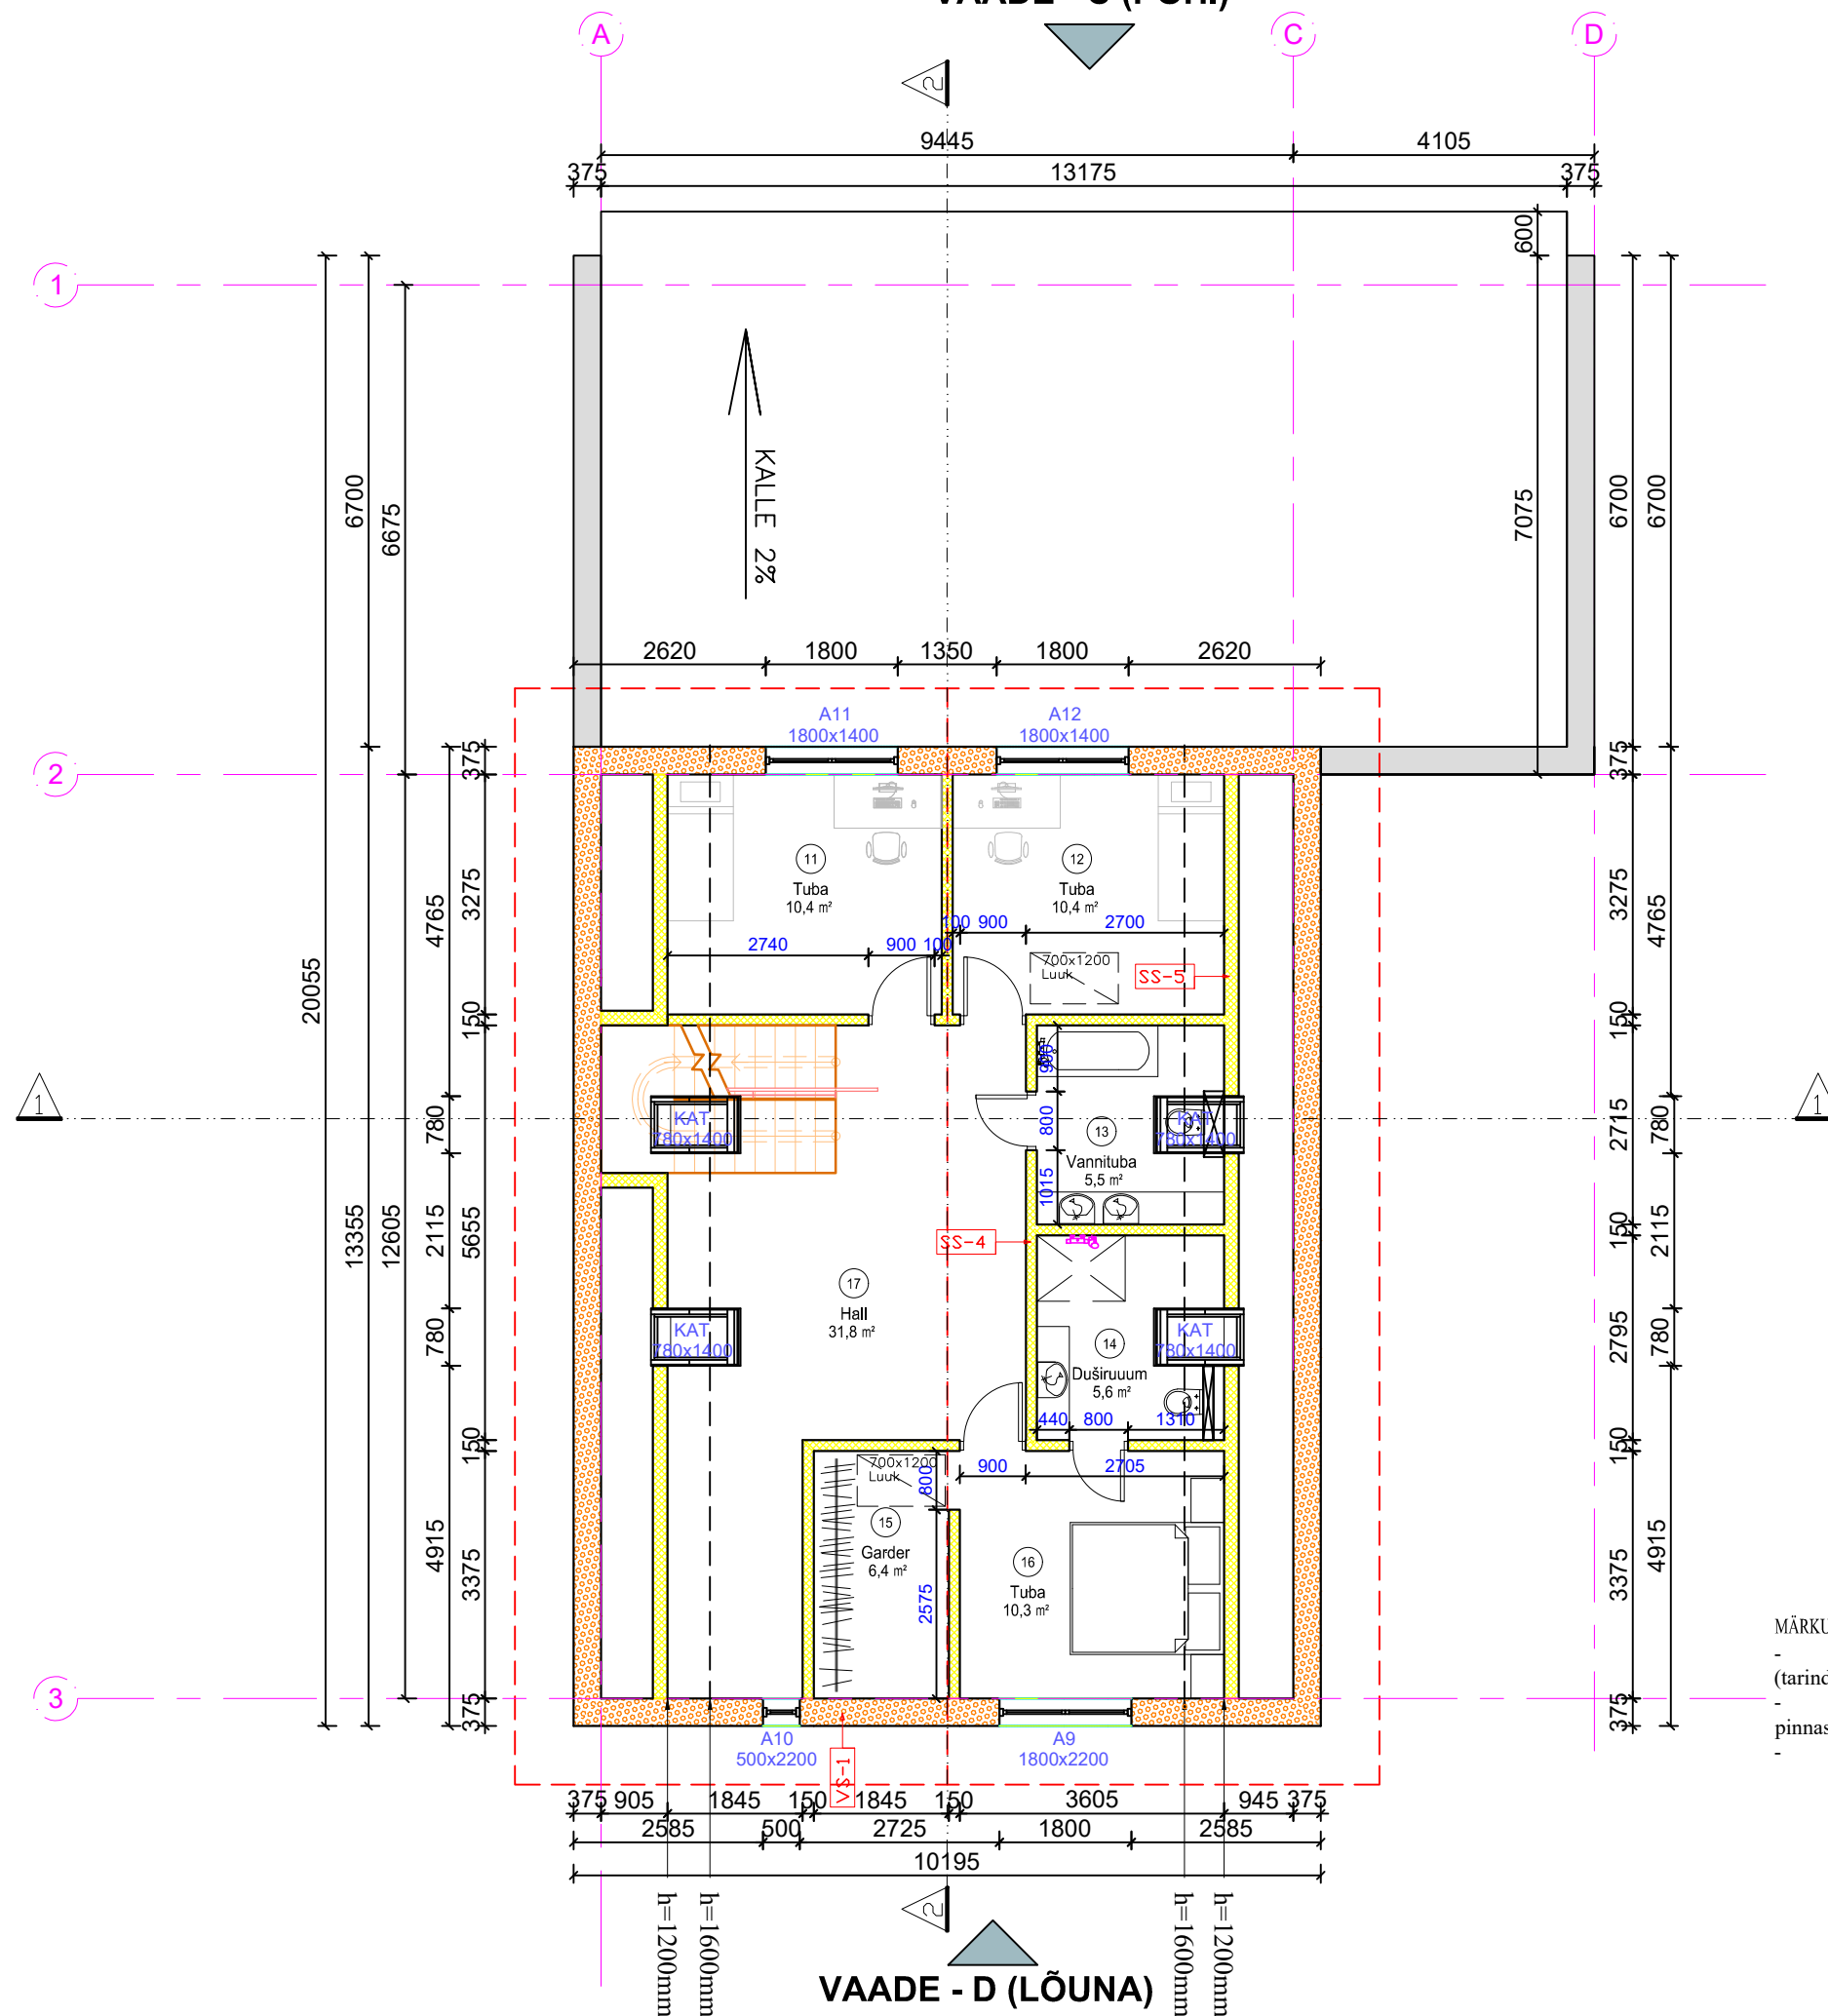

Ruum nr.	Nimi	Eluruumid	Tehnoruum	Üldpind
1	Garaaž			45,6
2	Elutuba-kööginiis	46,7		
3	Abiruum	7,1		
4	Wc	2,2		
5	Sahver	3,6		
6	Tehnoruum		9,2	
7	Koridor	16		
8	Garedroob	6,5		
9	Esik	7		
10	Tuba	12,2		
11	Tuba	10,4		
12	Tuba	10,4		
13	Vannituba	5,5		
14	Duširuum	5,6		
15	Garedroob	6,4		
16	Tuba	10,3		
17	Hall	31,8		
KOKKU		181,7	9,2	45,6
SULETUD NETOPIND		236,5		
ELURUUMIDE PIND		181,7		

MÄRKUSED:

- Projekt on koostatud eelprojekti staadiumis. Enne ehituse algust tellida ehituskonstruksioonide (tarindite) osa tööprojekti staadiumis.
- Kõikide kandekonstruksioonide parameetrid täpsustada vastavalt täiendavatele geoloogilistele pinnase uuringutele ja ehitusinseneri arvutustele.
- Kõik mõõdud tuleb täpsustada ehitajal ja toodete valmistajatel kohapeal.

VAADE - D (LÕUNA)

Projekti nimetus/nimi: ÜKSIKELAMU EHITUSPROJEKT		
Joonis/Drawing: 2 KORRUSE PLAAN	Tähis /Marker AR-5-03	Töö nr. /Work nr. 250426
Address/Address: TARTU MAAKOND, LUUNJA VALD, PÕVVATU KÜLA,	Kuupäev /Date 22.05.2026	Stadium /Stage EP
	Mõõt/Scale 1:100	Formaat/Format A3