


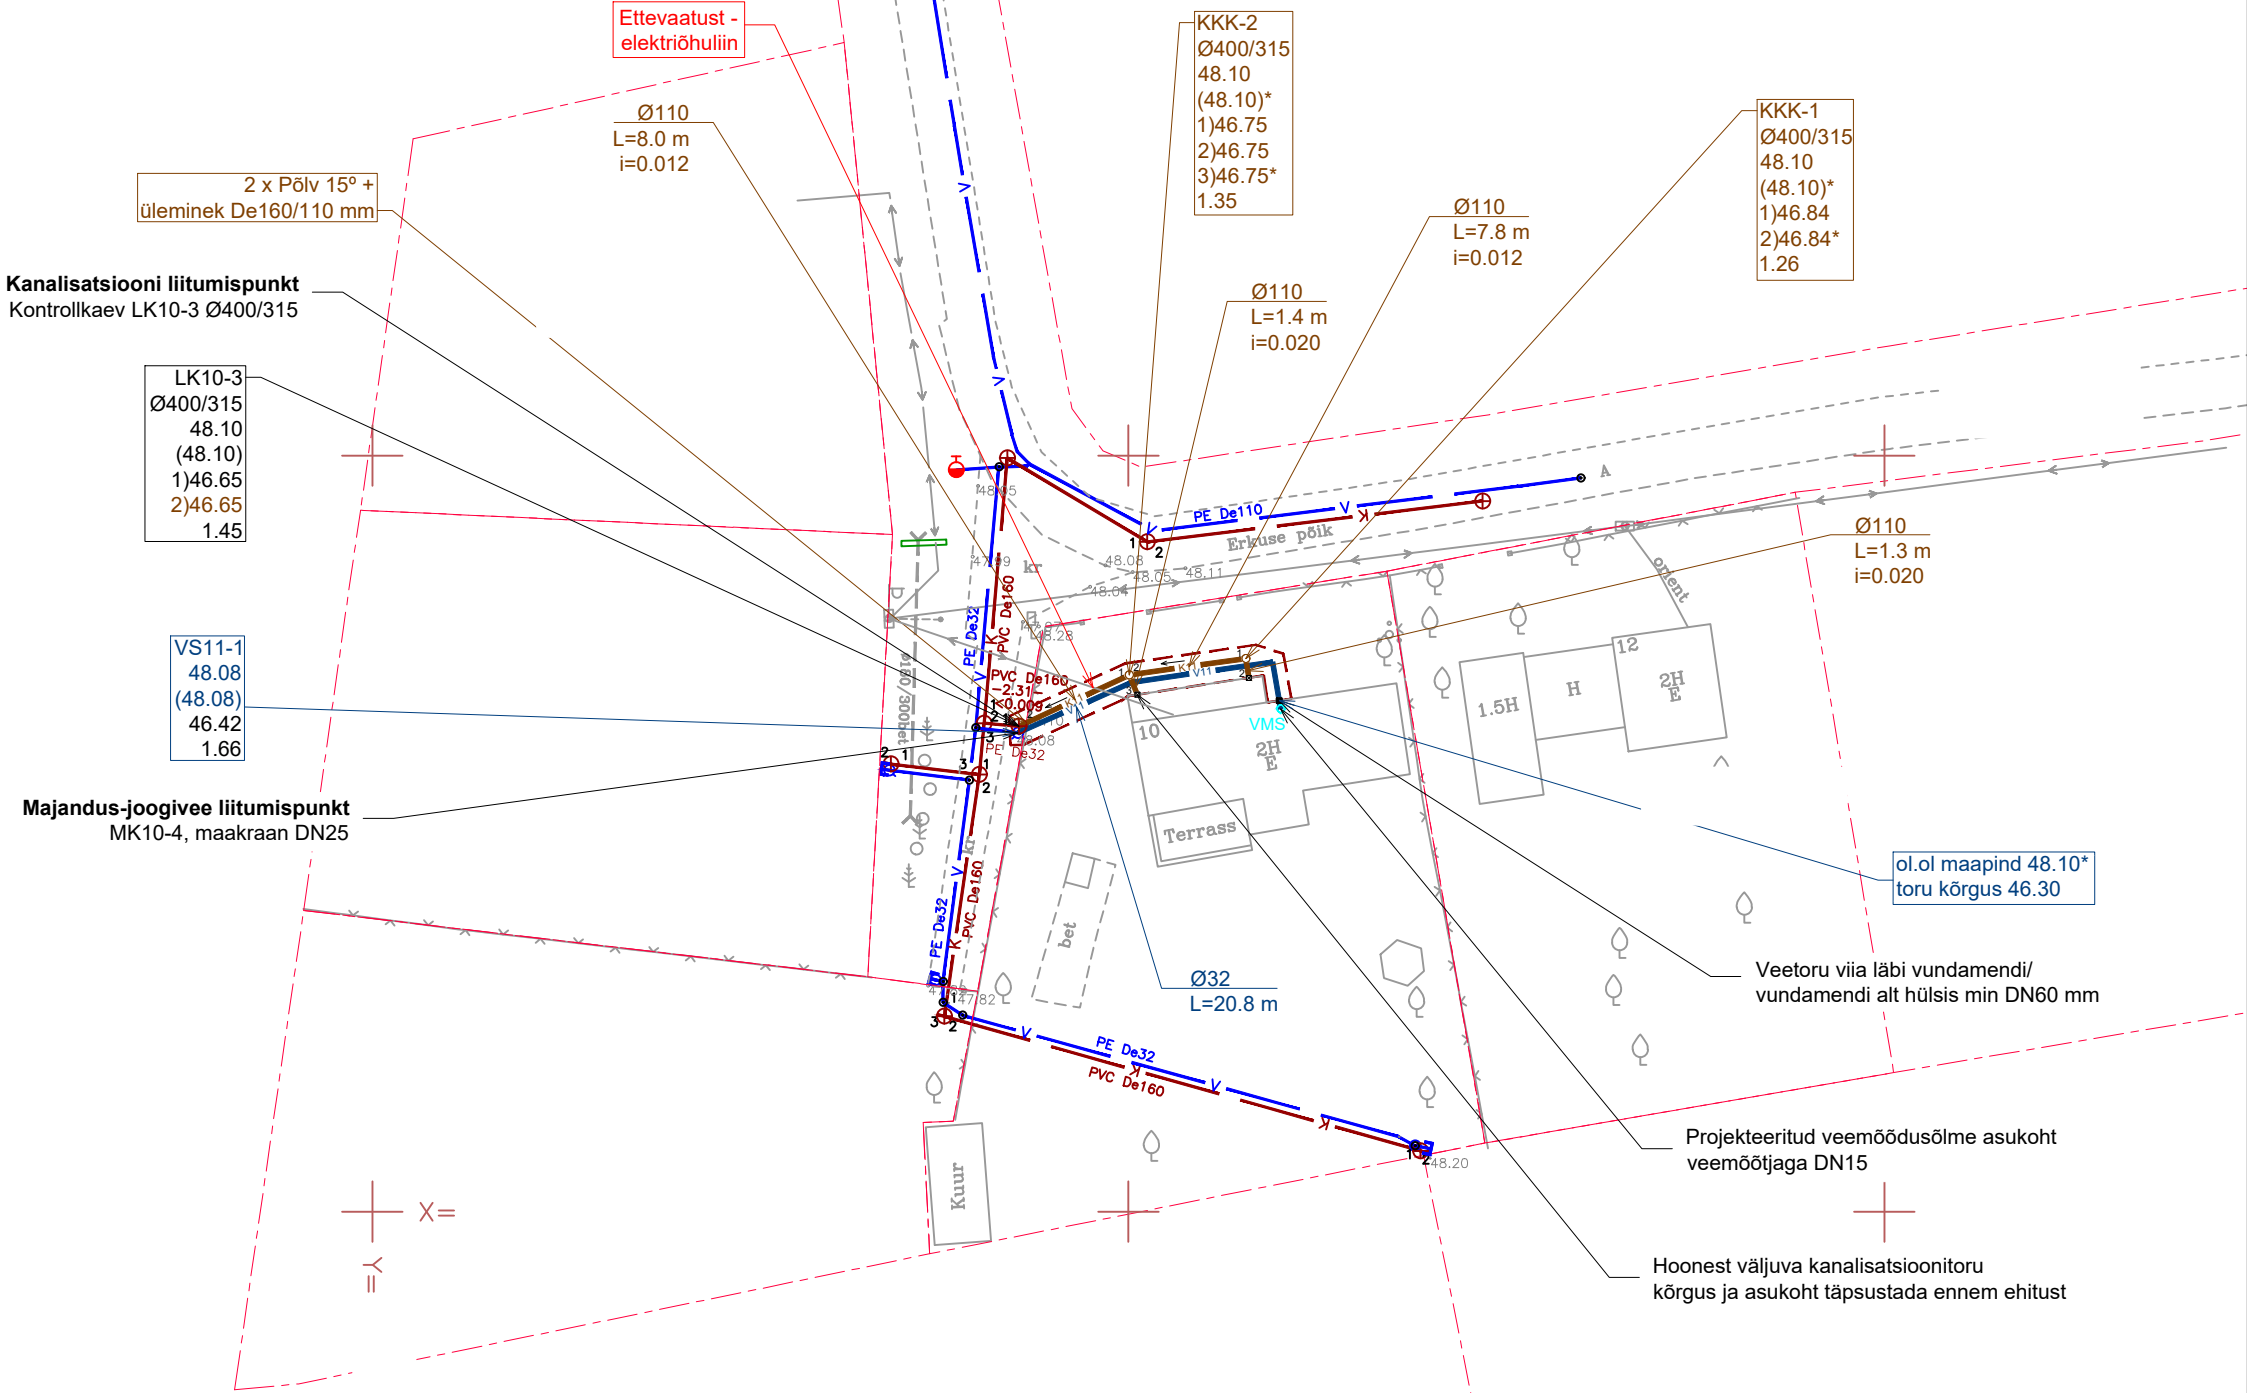

Tingmärgid (projekteeritud):

V11	Proj. veetorustiku kinnistul
K11	Proj. isvoolne kanalisatsioonitorustik kinnistul
o	Proj. kanalisatsioonikaev kinnistul
VMS	Proj. veemõõdusõlme asukoht
- - -	Proj. kaeviku piirjoon
X	Likvideeritav või kasutusest välja jääv objekt

VS11-X 00.00 (00.00) 00.00 0.00	Proj. kinnistu veetorustiku sõlme tähis projekteeritud maapinna kõrgus (olemasoleva maapinna kõrgus) kõrgus toru peale toru sügavus (m)
ØXX L=0.0 m	Proj. kinnistu veetoru läbimõõt toru pikkus
KKK-X 00.00 (00.00) 1)00.00 2)00.00 3)00.00 4)00.00 0.00	Proj. kinnistu kanalisatsiooni kaevu tähis projekteeritud maapinna kõrgus (olemasoleva maapinna kõrgus) 1)toru põhja kõrgus väljavoolul 2)toru põhja kõrgus sissevoolul 3)toru põhja kõrgus sissevoolul 4)toru põhja kõrgus sissevoolul kaevu sügavus (m)
ØXX L=0.0 m i=0.000	Proj. kinnistu kanalitoru läbimõõt toru pikkus toru lang
OK-X 00.00 1)00.00 2)00.00 3)00.00 4)00.00 0.00	Ol.ol kanalisatsiooni kaevu tähis ol.ol. maapinna kõrgus 1)toru põhja kõrgus väljavoolul 2)toru põhja kõrgus sissevoolul 3)toru põhja kõrgus sissevoolul 4)toru põhja kõrgus sissevoolul kaevu sügavus (m)

Tingmärgid (geodeetiline alusplaan):

- - -	Katastripiir
- - -	Olemasolev madalpinge elektriõhuliin
- - -	Olemasolev madalpingekaabel
V	Olemasolev veetorustik
K	Olemasolev isevoolne kanalisatsioonitorustik
- - -	Olemasolev trüüp
⊕	Olemasolev veetorustiku maakraan
⊕	Olemasolev kanalisatsiooni kaev
⊕	Olemasolev tuleõhuhüdrant

- MÄRKUSED:**
- Torustiku paigaldamisel tuleb juhendada plasttorude paigaldusjuhendist "Maa sisse ja vette paigaldatavad plasttorud. Paigaldusjuhend." RIL 77 - 2013.
 - Alusplaanina on kasutatud S&E Geodeesia OÜ poolt koostatud vee- ja kanalisatsioonitrasside teostusjoonist, töö nr TJ-36-2020, 27.10.2021.a.
 - Koordinaadid L-EST'97 süsteemis, kõrgused EH2000 süsteemis.

Veesõlmede skeemid:

