
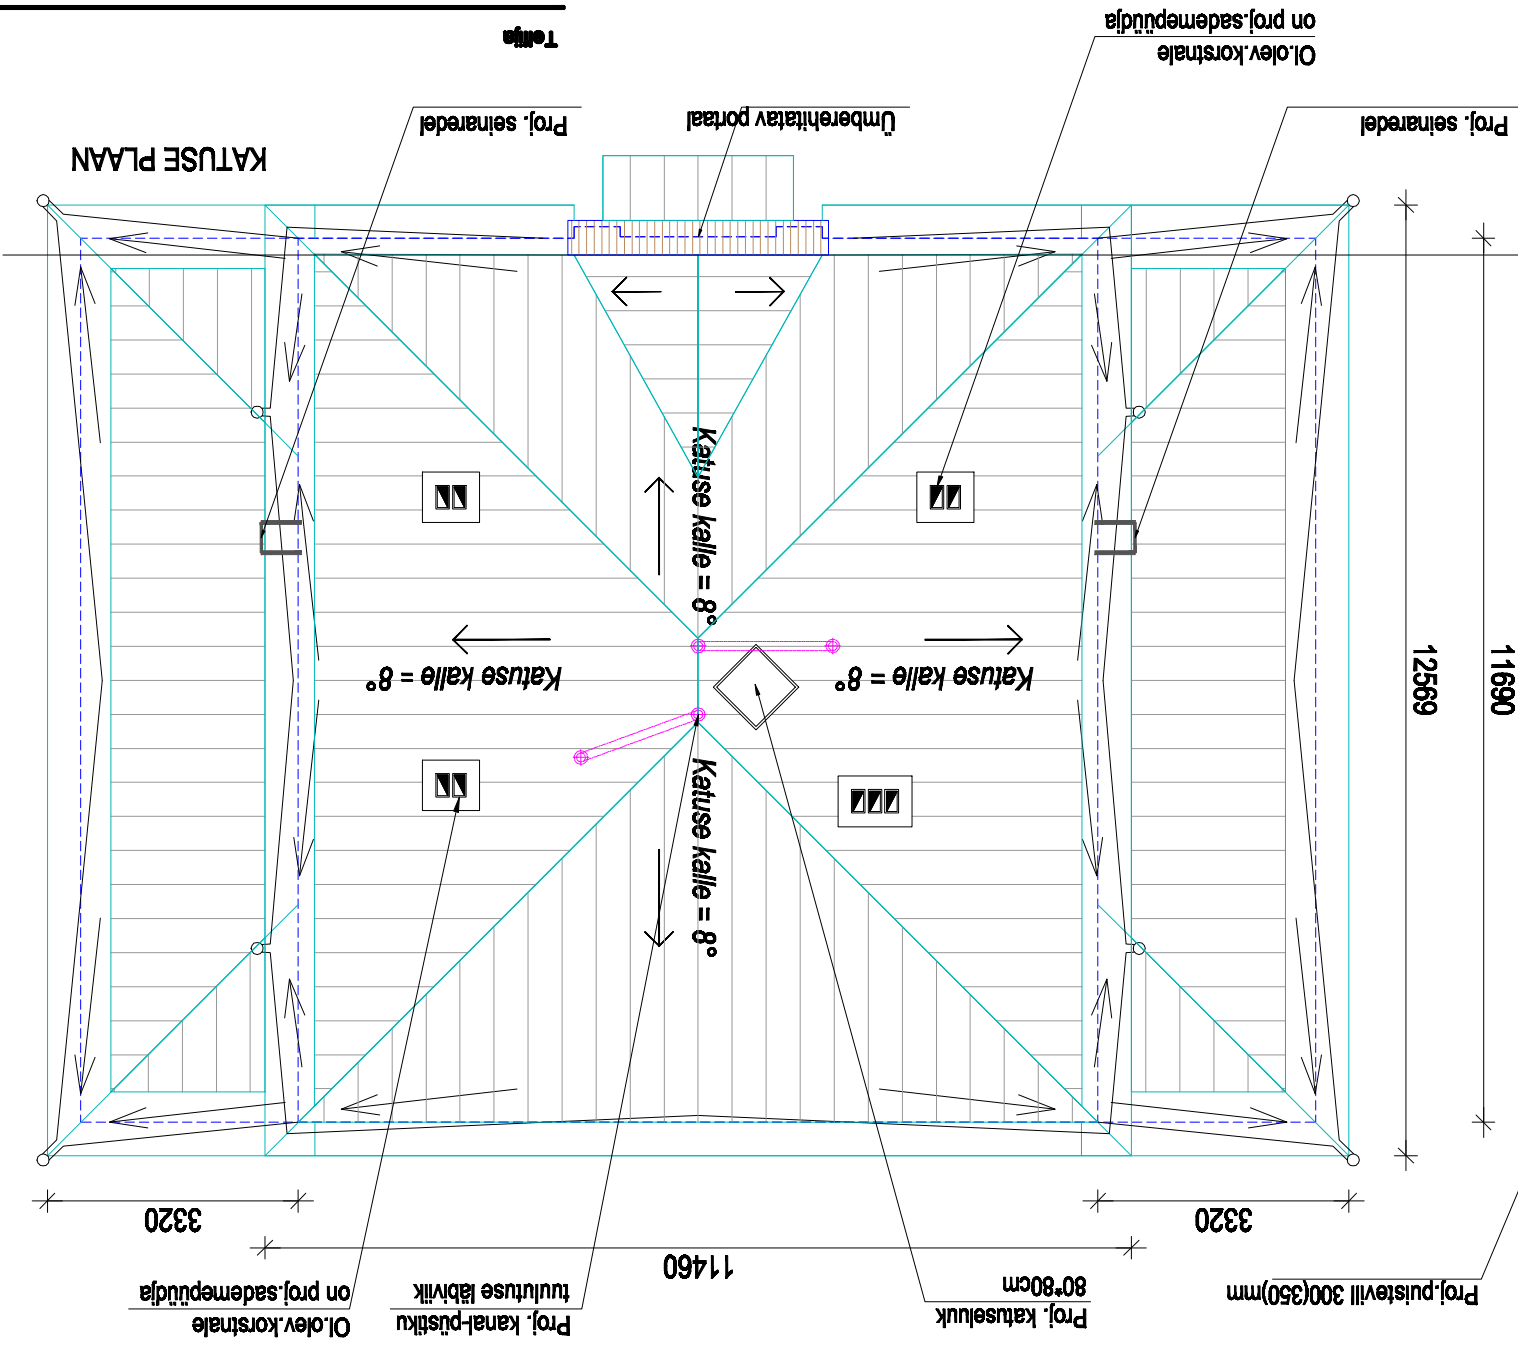


- MÄRKUSED**
1. Põhinguust moodustatakse tuleohukeskstsoon. Treppikojale paigaldatakse puidust tuleohukeuks EI15.
 2. Kortereimule ehitatakse uus valtsplekist katusekate . Plekk 0,6mm, topelt lamavalls, pinnaviimistlus PURAL.
 3. Olemasolevast katusekonstruktsioonist säilitatakse isereguleeruva jääsulatuskaabliga.
 4. Põhingu vahelagi lisasoojustatakse, lisatakse 300mm puiste minvilla (klass A).
 5. Katusealusele ehitatakse teenindamiseks käiguteed.
 6. Korstende peale paigaldatakse sileplekist sademepüüdja.
 7. Kanalisatsioonipüstikud viiakse läbi katusekätte. Lähvilk plastoru d110mm, peale paigaldatakse plastotsik.

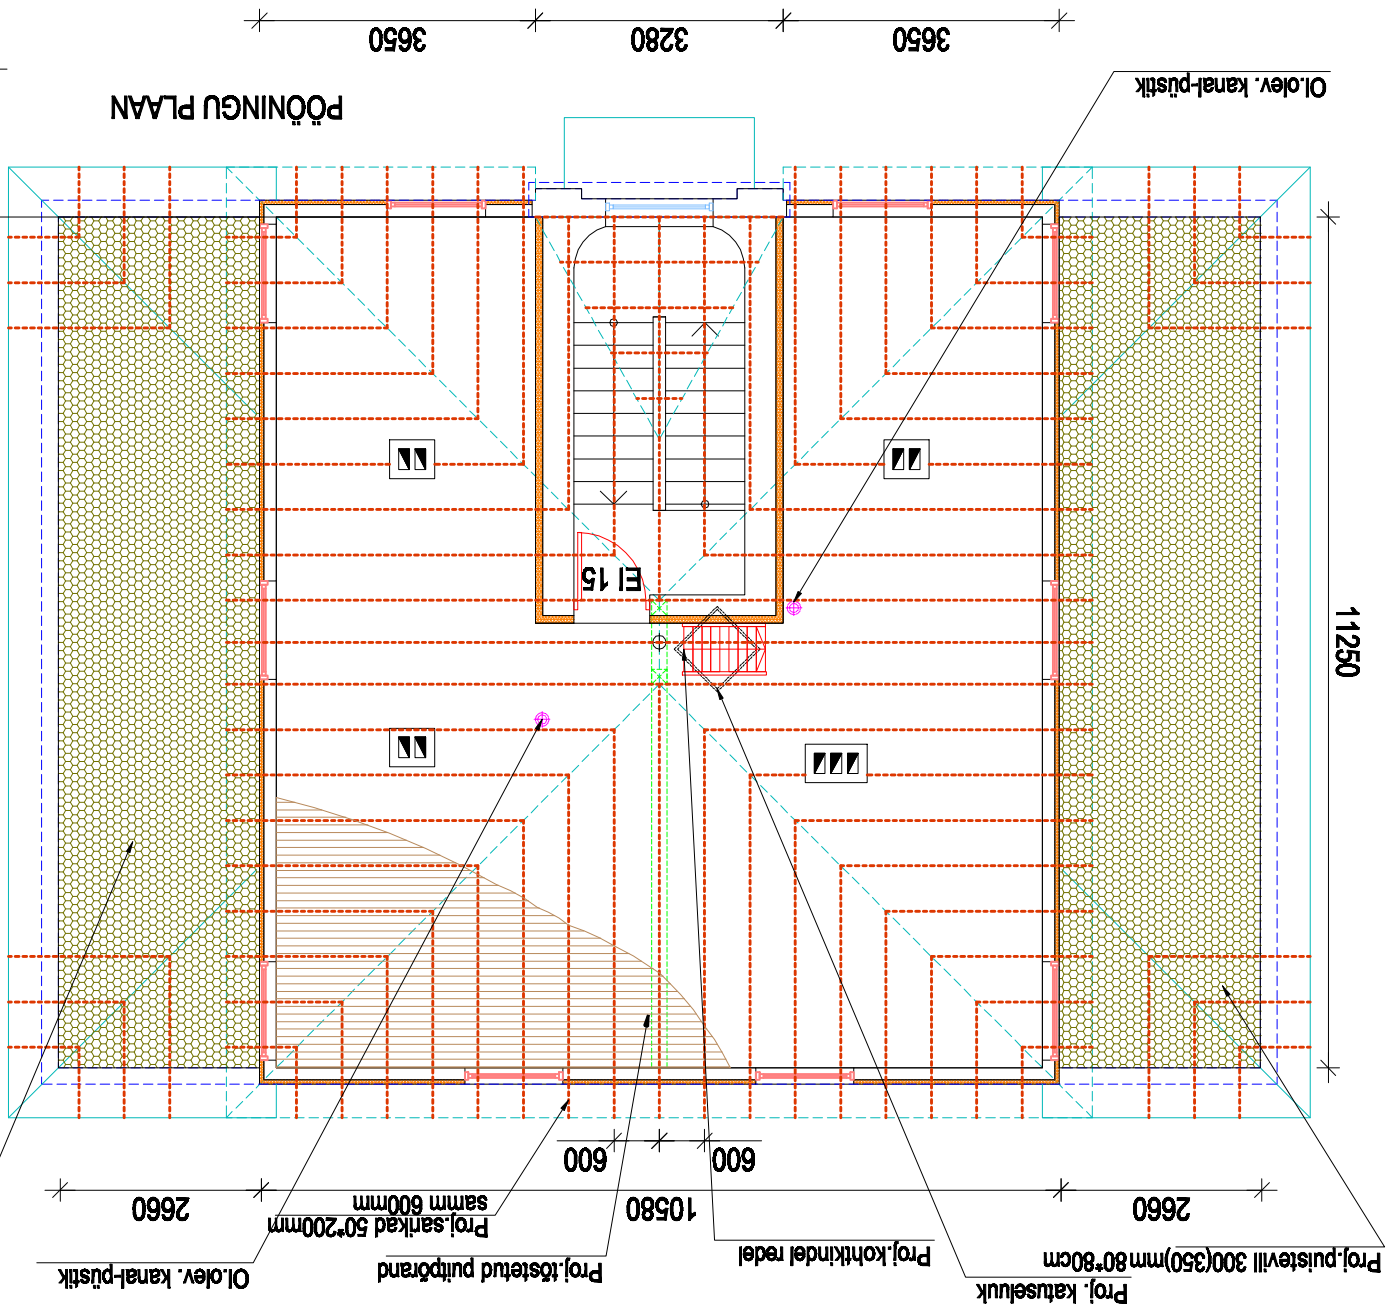

KD Nelgi 10

Projektsertifikaat

Osajuhend arhitektibüroo Orib

Registritekood 11087369 MTR nr EEP000220

Registritekood 11087369 MTR nr EEP000220

Telefon +372 5092121 e-mail: viljar@orib.ee www.orib.ee

arhitekt Viljar Orib

Töö nimetus

Nelgi 10 rekonstrueerimine

Tallinn Nõmme LO Nelgi tn 10

Joonise nimetus ja number

A-02 Põhingu ja katuse plaan

Töö nr.

Stadium

Kuupäev

Mõõtkave

391

PP

2011-10-24

M 1:100