


SUKLISULMI M 1:10

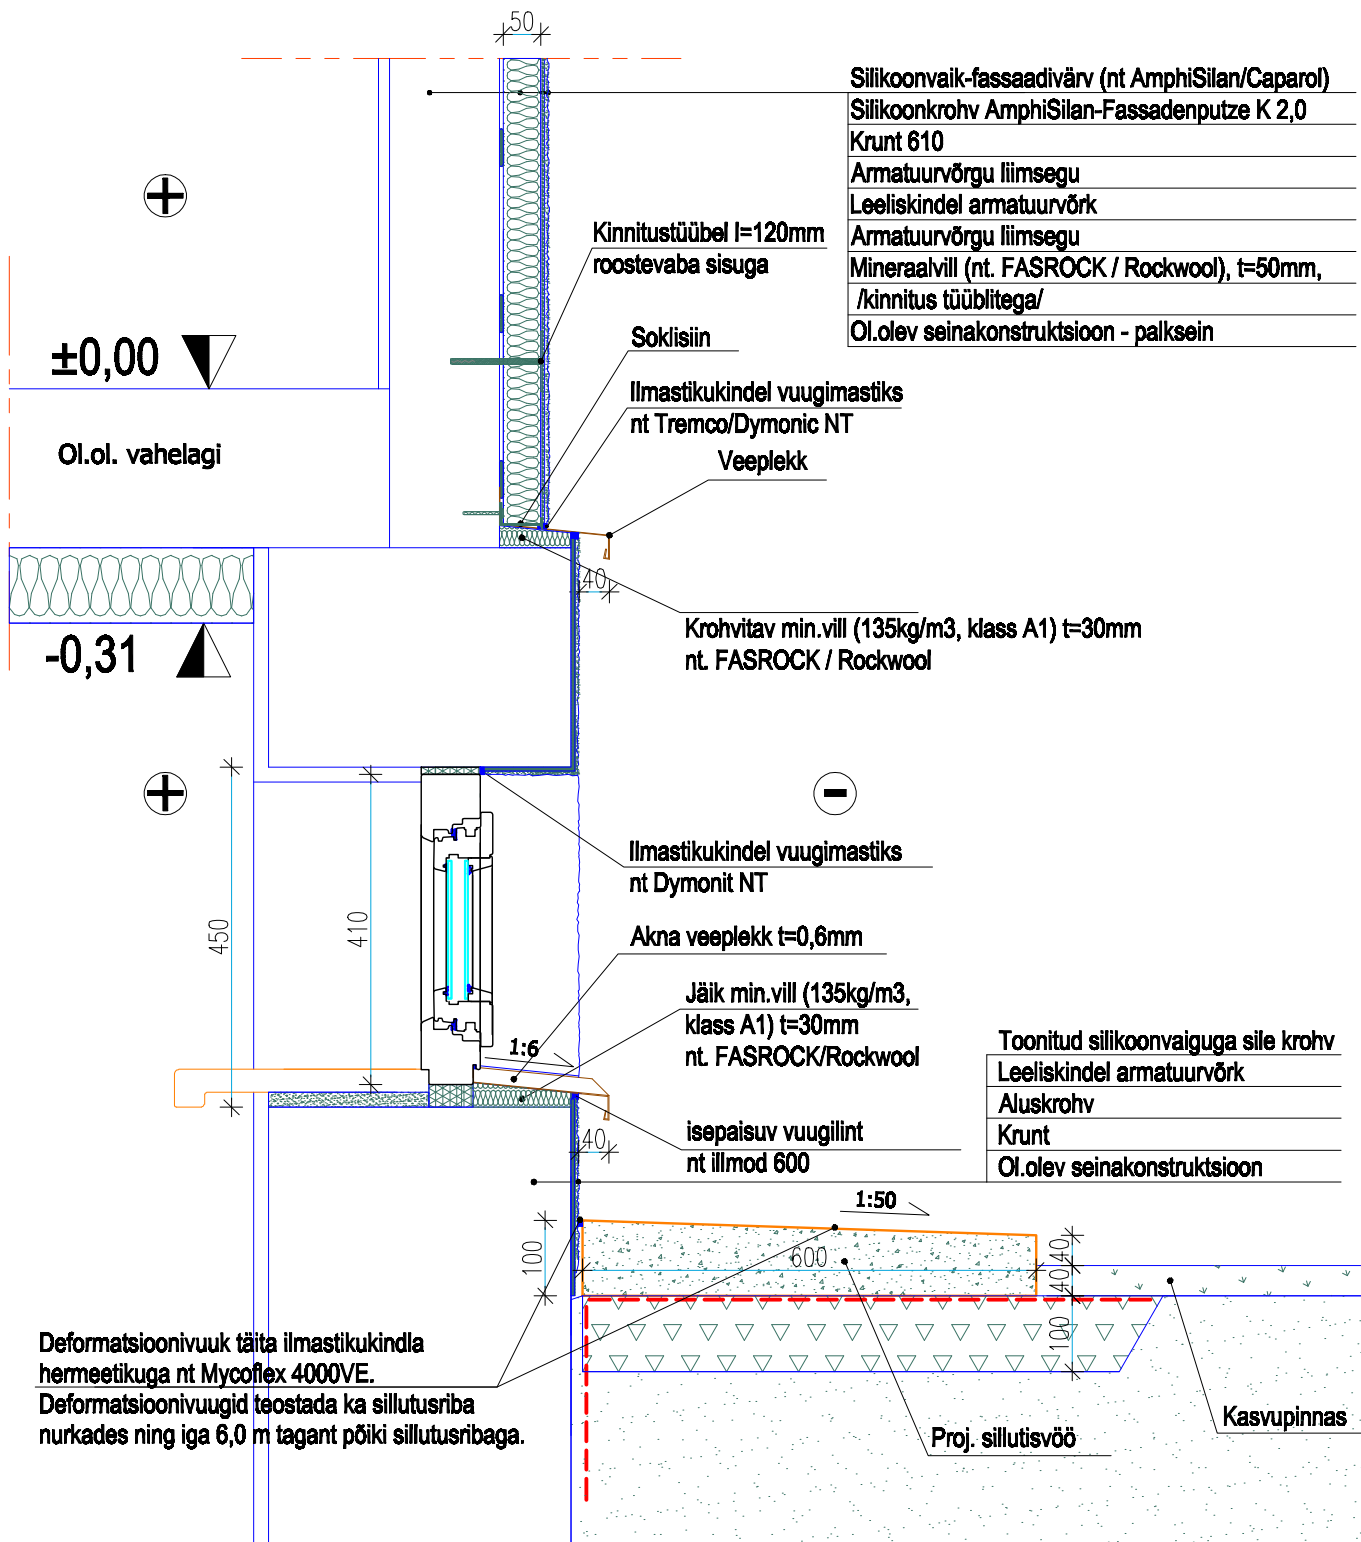

Tellja

KÜ Nelgi 10

Projekteerija

OÜ Energiapartner

Osaühing arhitektibüroo Orub

Registrikood 11087369 MTR nr EEP000220

Telefon +372 5092121 e-mail: viljar@orub.ee www.orub.ee
arhitekt Viljar Orub

Töö nimetus

Nelgi 10 rekonstrueerimine

Tallinn Nõmme LO Nelgi tn 10

Joonise nimetus ja number

A-07 Soklisölm

Töö nr.

Stadium

Kuupäev

Mõõtkava

391

PP

2011-10-24

M 1:10