


L-02

L-03

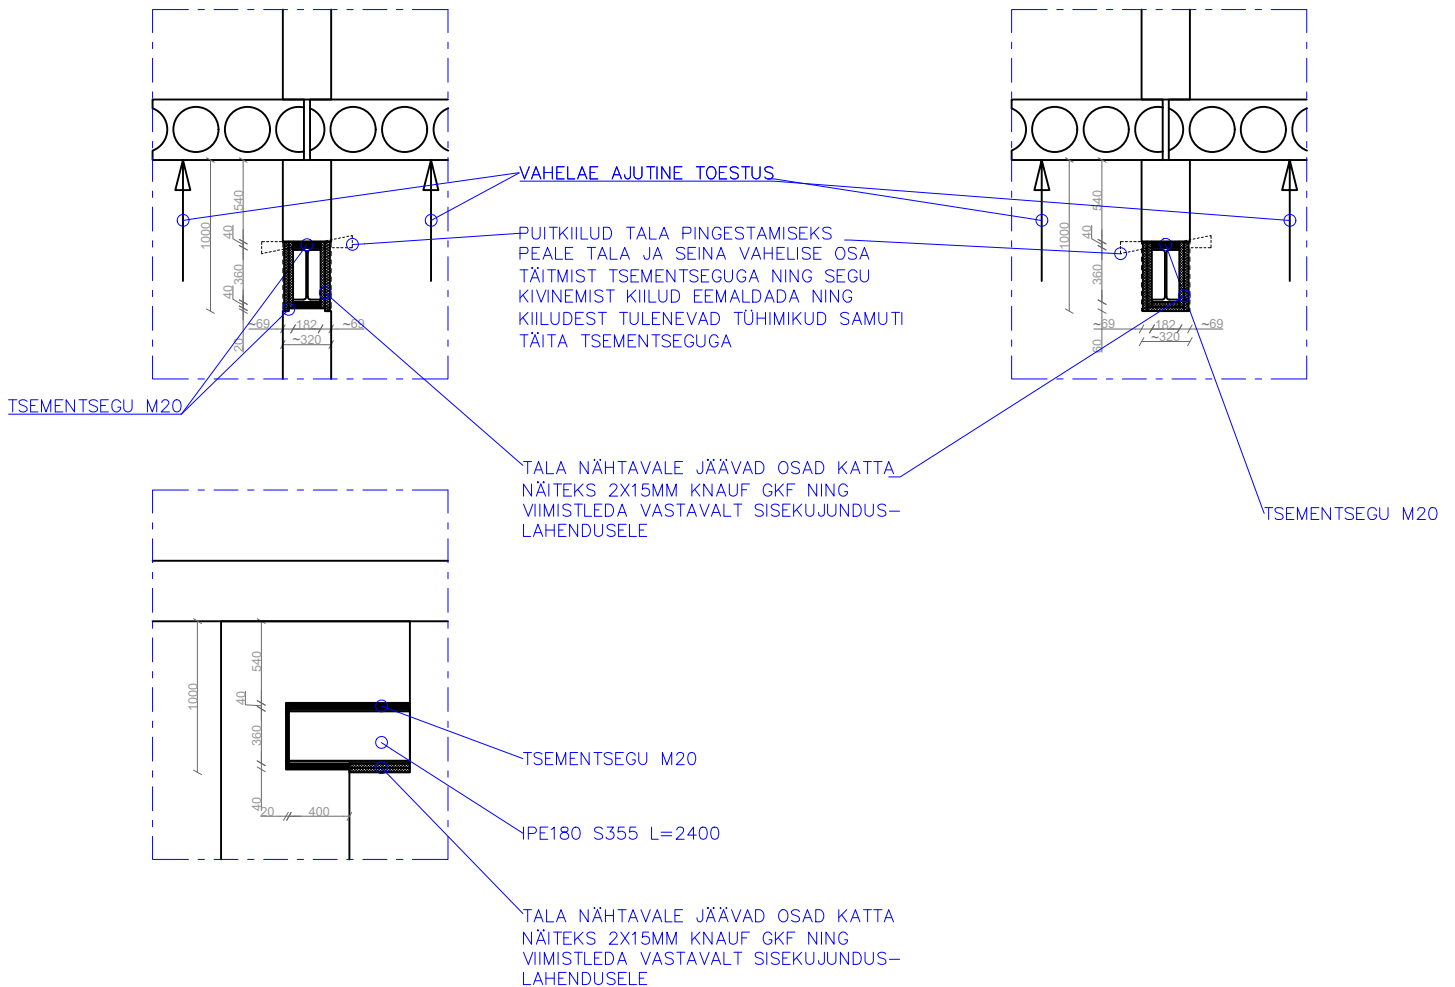

MÄRKUSED:

EEMALDATAVA SEINAOSA KOHALE SILLUSE RAJAMISEL:

- TOESTADA VAHELAGE AJUTISTE TUGEDEGA;
- LÕIGATA SEINA LÄBIV AVA 2420x210 mm TERASELEMENDI IPE180 PAIGALDAMISEKS;
- PAIGALDADA JA KINNITADA TERASTALA. TALA PAIGALDADA TSEMENTSEGULE M20 JA PINGESTADA KIILUMISE TEEL (PUITKIILUDEGA TALA ÜLAPINNAL). VAHE TALA ÜLAPINNA JA SEINAPANEELI VAHEL TÄITA TSEMENTSEGUGA M20;
- PÄRAST SEGU KIVSTUMIST EEMALDADA KIILUD NING TÄITA KIILUDEST JÄÄVAD TÜHMIKUD TSEMENTSEGUGA M20;
- LAMMUTADA SILLUSE ALUNE EEMALDATAV SEINAOSA 2000x2100 mm. AVA VERTIKAALSERVAD TEOSTADA SIRGETE VERTIKAALSETE LÕIGETEGA (LÕIKURILÕIGE);
- EEMALDADA AJUTISED TOED;
- KATTA TERASTALA TULETÕKKEKIPSIGA VMS LAHENDUST R60 NÕUDE TAGAMISEKS.