


MP4

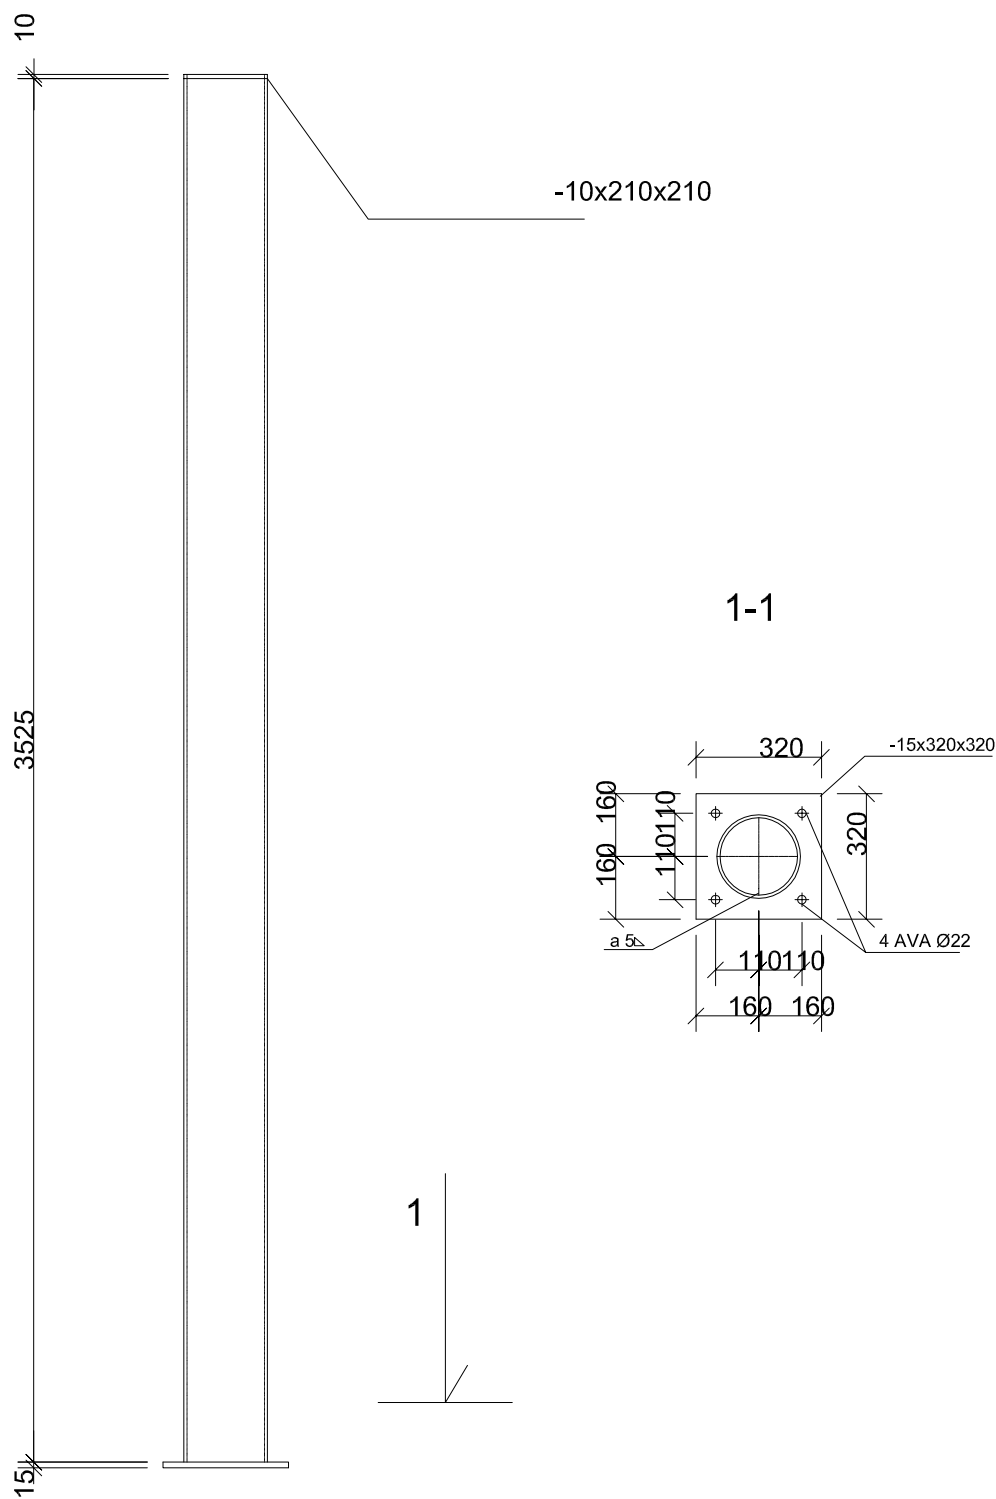

POSTID:
MP4 TORU 219,1x6 L=3525 G=111,1kg 2tk.
(S355)

o? human group arhitektuuri- ja inseneribüroo Rõvala pst. 8 10143 Tallinn	PROJEKTEERIS:	LIITUB:	T P: E
	INS. R. TS	JOONISE NIMETUS:	JOONIS
	INS. J. SARI	MET. POST MP4	036
	MITKAVA 1 : 20		
	Tiit Nr.:		