


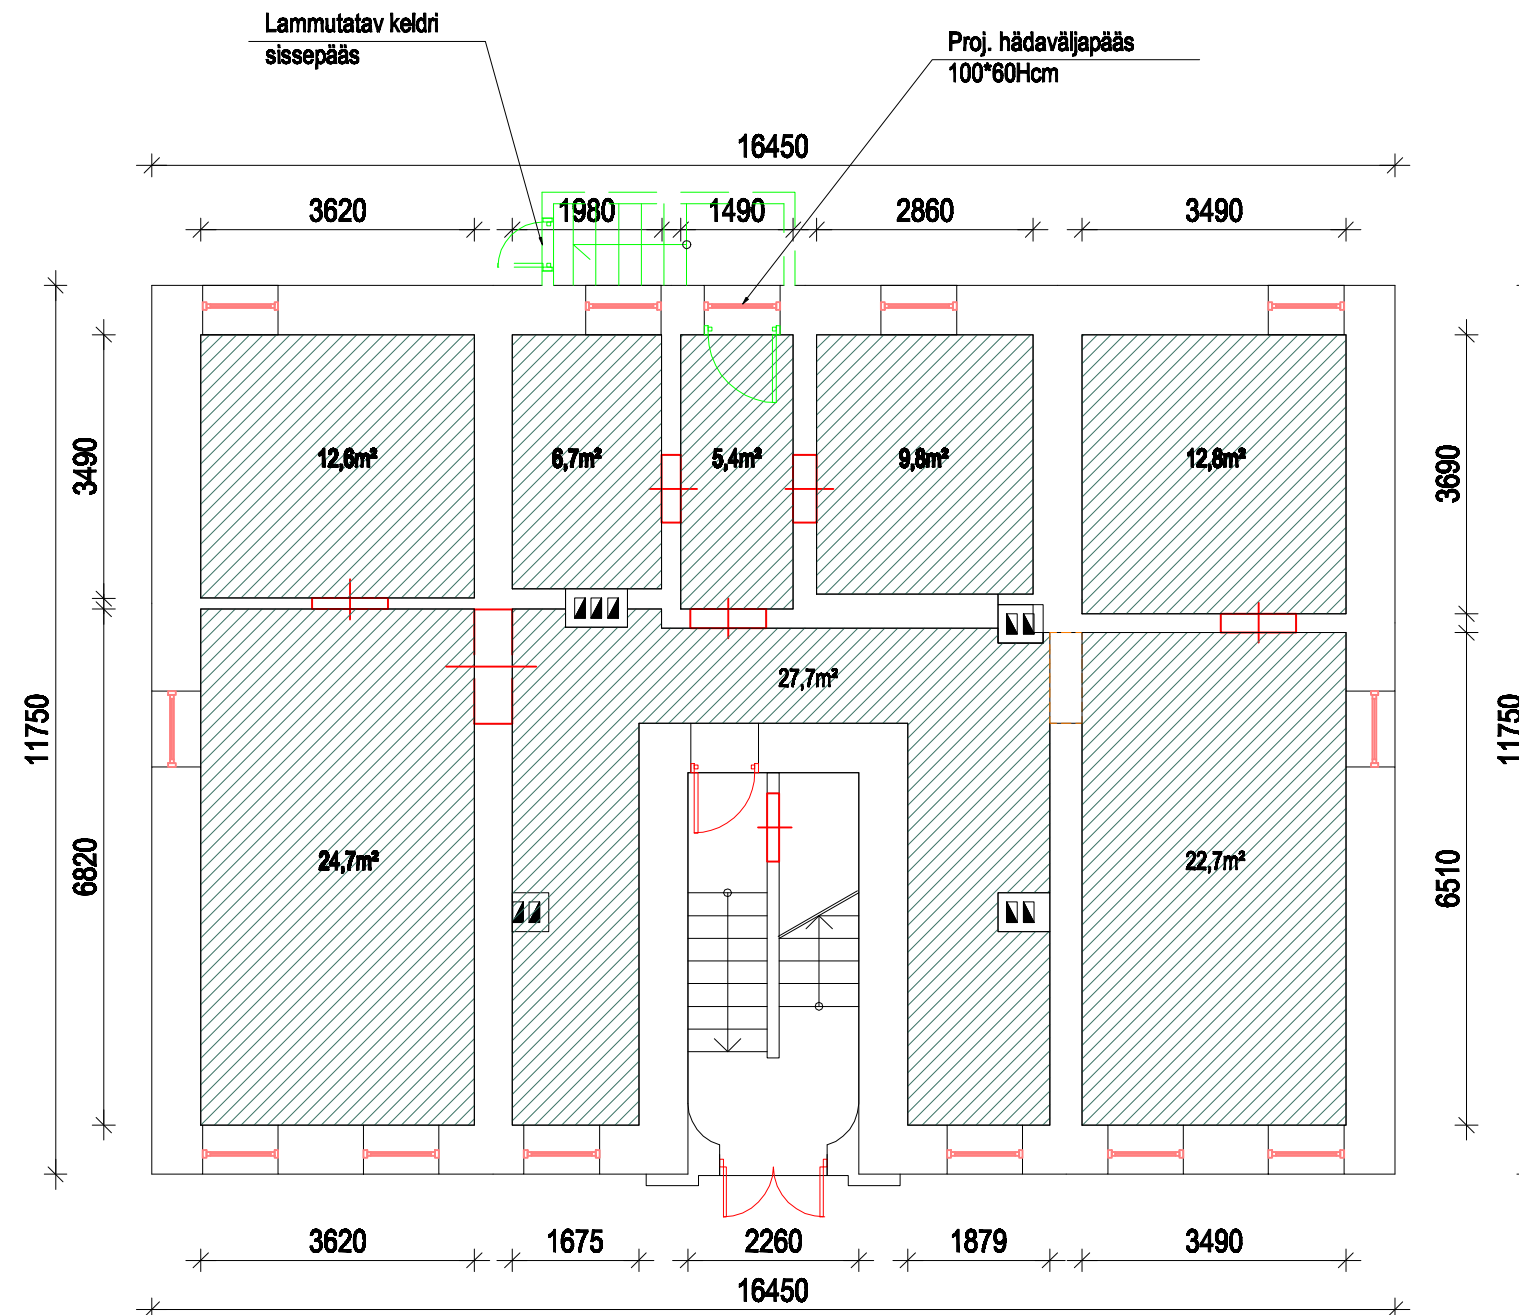

MÄRKUSED:

1. Olemasolev hoovipoolne keldri sissepääs lammutatakse. Ukseava ehitatakse väiksemaks ning paigaldatakse aken, mis on ühtlasi ka hädaväljapääs.
2. Keldri lagi lisasoojustatakse altpoolt mineraalvillast plaatidega, paksus $t=100\text{mm}$, altpoolt vastu lage paigaldatakse musta viidiga kaetud kahe tihedusega mineraalvillast plaadid (erikaal $90/50\text{kg/m}^3$, $\lambda = 0,036$, tuleundlikuse klass A1) nt VENTI MAX F/ Rockwool. Peale lae lisasoojustamist jääb keldri lagi musta värvi.
3. Plaadid kinnitatakse lakke mehaaniliselt - plasttüüblitega.
4. Lisasoojustava lae pindala kokku on $S=122,2\text{ m}^2$.

Tellijs

KÜ Nelgi 10

Projekteerija

OÜ Energiapartner

Osaühing arhitektibüroo Orub

Registrikood 11087369 MTR nr EEP000220

Telefon +372 5092121 e-mail: viljar@orub.ee www.orub.ee

arhitekt Viljar Orub

Töö nimetus

Nelgi 10 rekonstrueerimine

Tallinn Nõmme LO Nelgi tn 10

Joonise nimetus ja number

A-03 Keldri lae lisasoojustamine

Töö nr.

Stadium

Kuupäev

Möötkava

391

PP

2011-10-24 M 1:100