


Katusekate: valtsplekk (topeltlamavvalts)
 Roov: sügavimmut. laud 25*100mm, s150mm
 Distantssliit: puitlatt 25*50mm
 Difusioonalskate (nt. Divoroll Universal)
 Sarikad 50*200mm, s 600mm, tulekaitsevõõp
 /puistevill 300(350)mm, nt.Granrock / Rockwool
 Aurutõkkepaber, vuugid ülekataga 200mm ja teibitud
 nn "must" laelaudis
 Puitlaastplaat
 Roov: karkass MP-27/38, s400mm
 Plaat: tuletõkkekiipsplaat 15mm, klass A (nt DF-15,Gyproc)
 Viimistlus

KATUS
 Katusekate: valtsplekk (topelt lamavvalts)
 Roovitus: sügavimmut.laud 25*100mm, s 150mm
 Distantssliit: puitlatt 25*50mm
 Difusioonalskate (nt. Divoroll Universal)
 Sarikad 50*200mm, s 600mm, tulekaitsevõõp

Seinakate: liiteplekk H=200mm
 Plaat: niiskuskindel OSB plaat 12mm
 Soojustus: jäik mineraalvill (min 90kg/m3)
 t=30mm nt. FASROCK L /Rockwool
 Ol.olev seinakonstruktsioon

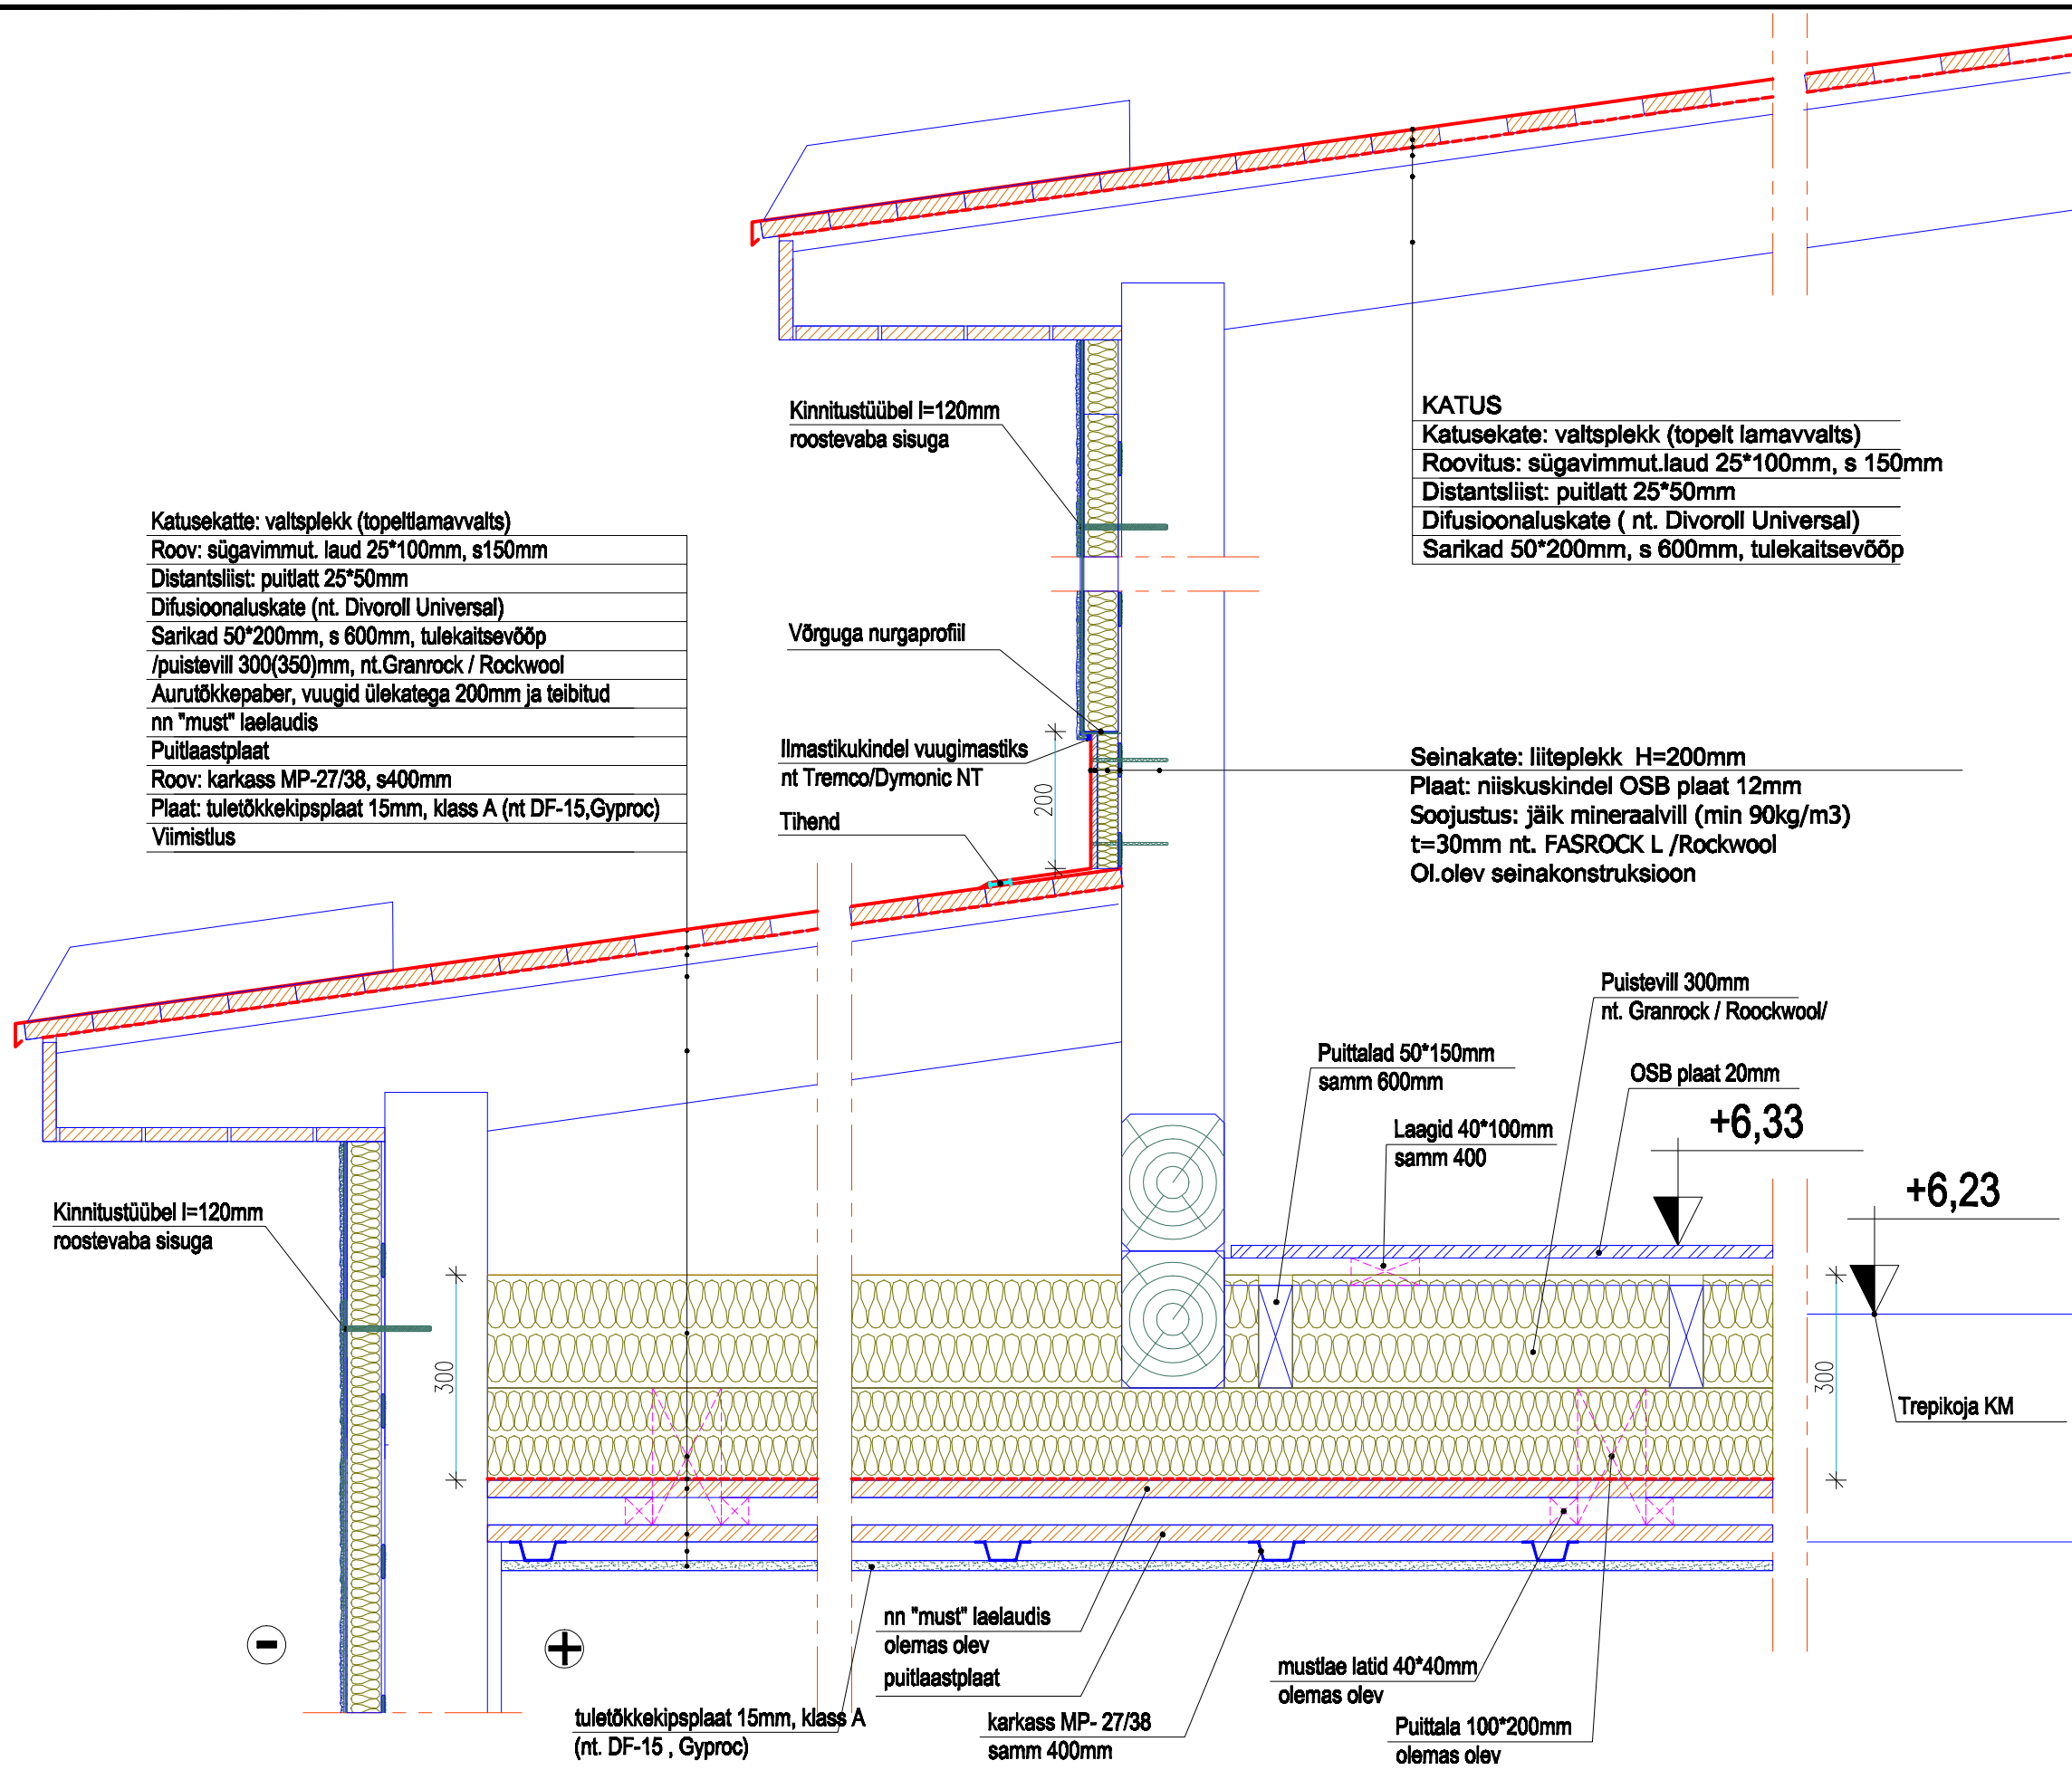

Tellijä			
KÜ Nelgi 10			
Projekteerija			
OÜ Energiapartner			
Osaühing arhitektibüroo Orub			
Registrikood 11087369 MTR nr EEP000220			
Telefon +372 5092121 e-mail: viljar@orub.ee www.orub.ee			
arhitekt Viljar Orub			
Töö nimetus			
Nelgi 10 rekonstrueerimine			
Tallinn Nõmme LO Nelgi tn 10			
Joonise nimetus ja number			
A-08 Pööningu vahelae lisasoojustamine			
Töö nr.	Stadium	Kuupäev	Mõõtka
391	PP	2011-10-24	M 1:10