


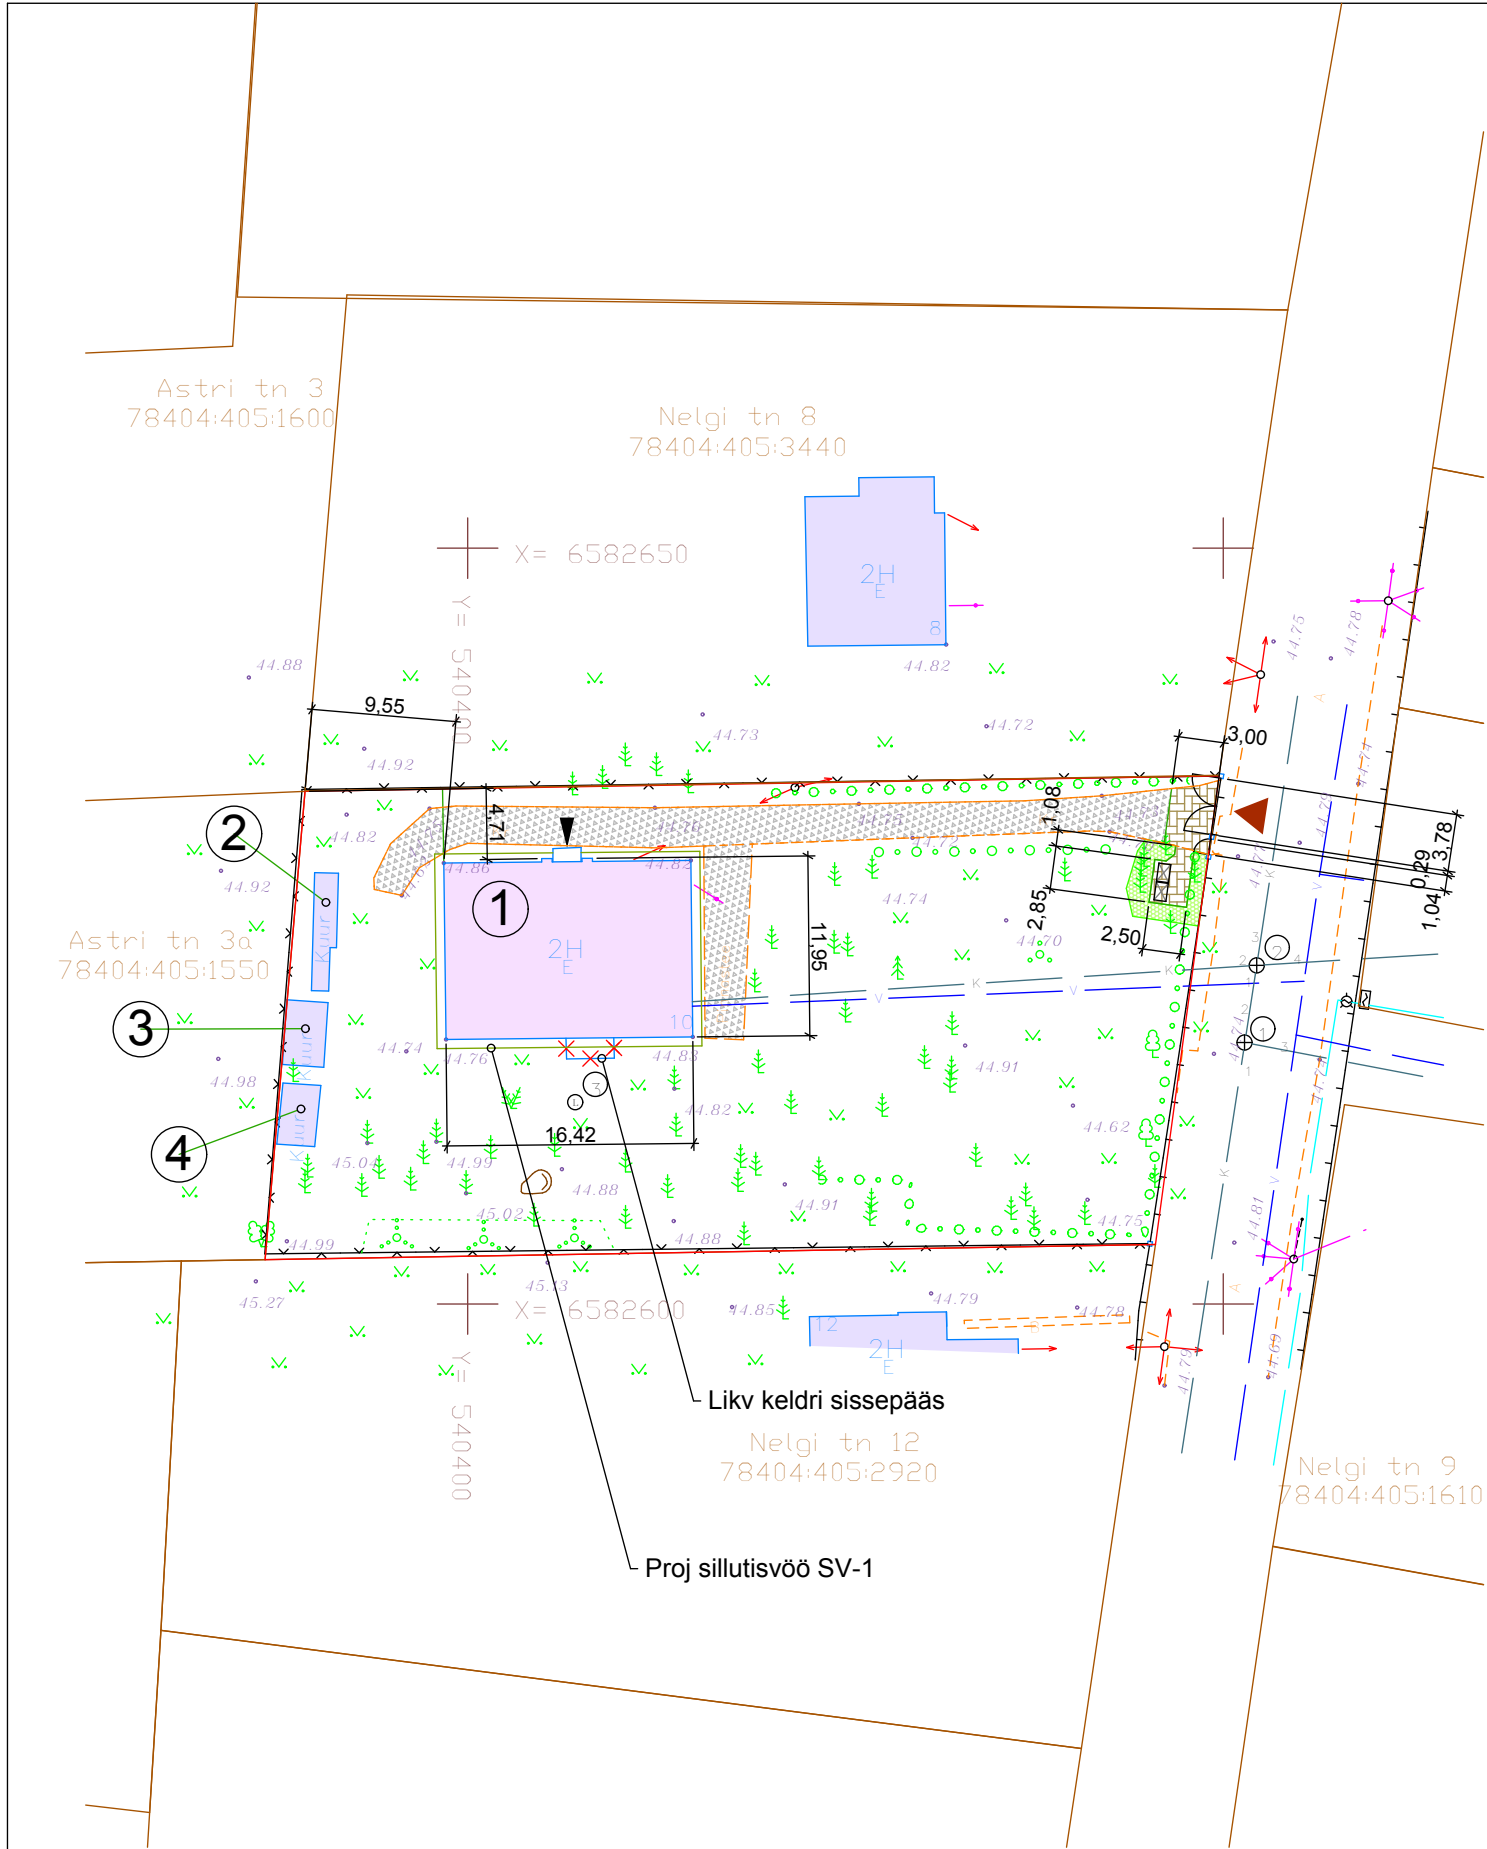

EKSPLIKATSIOON

- 1 Projektiga käsitletav hoone
Suht.km. ±0.00= ol.olev km
- 2 Olemasolev abihoone, kuur (S=11,1m2)
- 3 Olemasolev abihoone, kuur (S=11,8m2)
- 4 Olemasolev abihoone, kuur (S=10,2m2)

TINGMÄRGID

- Kinnistu piir
- Olemasolev hoone
- Renoveeritav hoone
- Olemasolev abihoone
- Lammutatav hooneosa
- Ol.olev sõiduteega, kaetakse freesitud asfaldipuruga 171 m2
- Proj betoonkivisillutis 22 m2
- Taastatav murukatend 15 m2
- Olemasolev ja säilitatav puu
- Projekteeritud prügikonteiner
- Olemasolev sissepääs krundile
- Olemasolev sisse pääs hoonesse
- Olemasolev veetrass
- Olemasolev kanalisatsioonitorustik
- Olemasolev õhusideliin/õhukaabelliin
- Olemasolev võrkaed
- Olemasolev lippaed

BETOONKIVISILLUTIS:

- 1. Katend: betoonkivi 80mm
- 2. Paigalduskiht: liiv 20mm
- 3. Kandev liht: ridakillustik,LA30,segu nr 6,vaata märkus *) 150mm
- 4. Olemasolev pinnas (liiv)

*) Maantee projekteerimismääruste ja nendega seotud määruste korrektuur 27.05.2005 (tabel 4.12)

Märkus:

1. Asendiplaani alusena on kasutatud maa-ala plaan tehno-võrkudega Sirkel&Mall Geodeesia OÜ, töö nr. 242-11, 07.09. 2011

KINNISTU ANDMED

Nimi/Aadress	Nelgi tn 10
Katastriüksus	78404:405:4260
Pindala, m²	1847
Sihtotstarve	EE 100% (elamumaa)

KORTERELAMU TEHNILISED NÄITAJAD

1. Ehitisealune pindala (m²)	192
2. Hoone suletud netopind (m²)	432,7
3. Maksimaalne korruste arv	2
4. Minimaalne korruste arv	2
5. Hoone pikkus (m)	16.42
6. Hoone laius (m)	11.95
7. Hoone kõrgus (m)	10.35
8. Maht (m³)	1645
9. Köetav pind (m²)	316

Tellija KÜ Nelgi 10			
Projekteerija OÜ Energiapartner			
Arhitektuuri osa: arhitekt Viljar Orub MTR nr EEP000220 Telefon +372 5092121 e-mail: viljar@orub.ee www.orub.ee			
Töö nimetus Nelgi 10 rekonstrueerimine			
Tallinn Nõmme LO Nelgi tn 10 Joonise nimetus ja number AS-1 Asendiplaan			
Töö nr. 391	Stadium PP	Kuupäev 2011-12-27	Mõõtkava M 1:500