



VAADE 3 IDAST

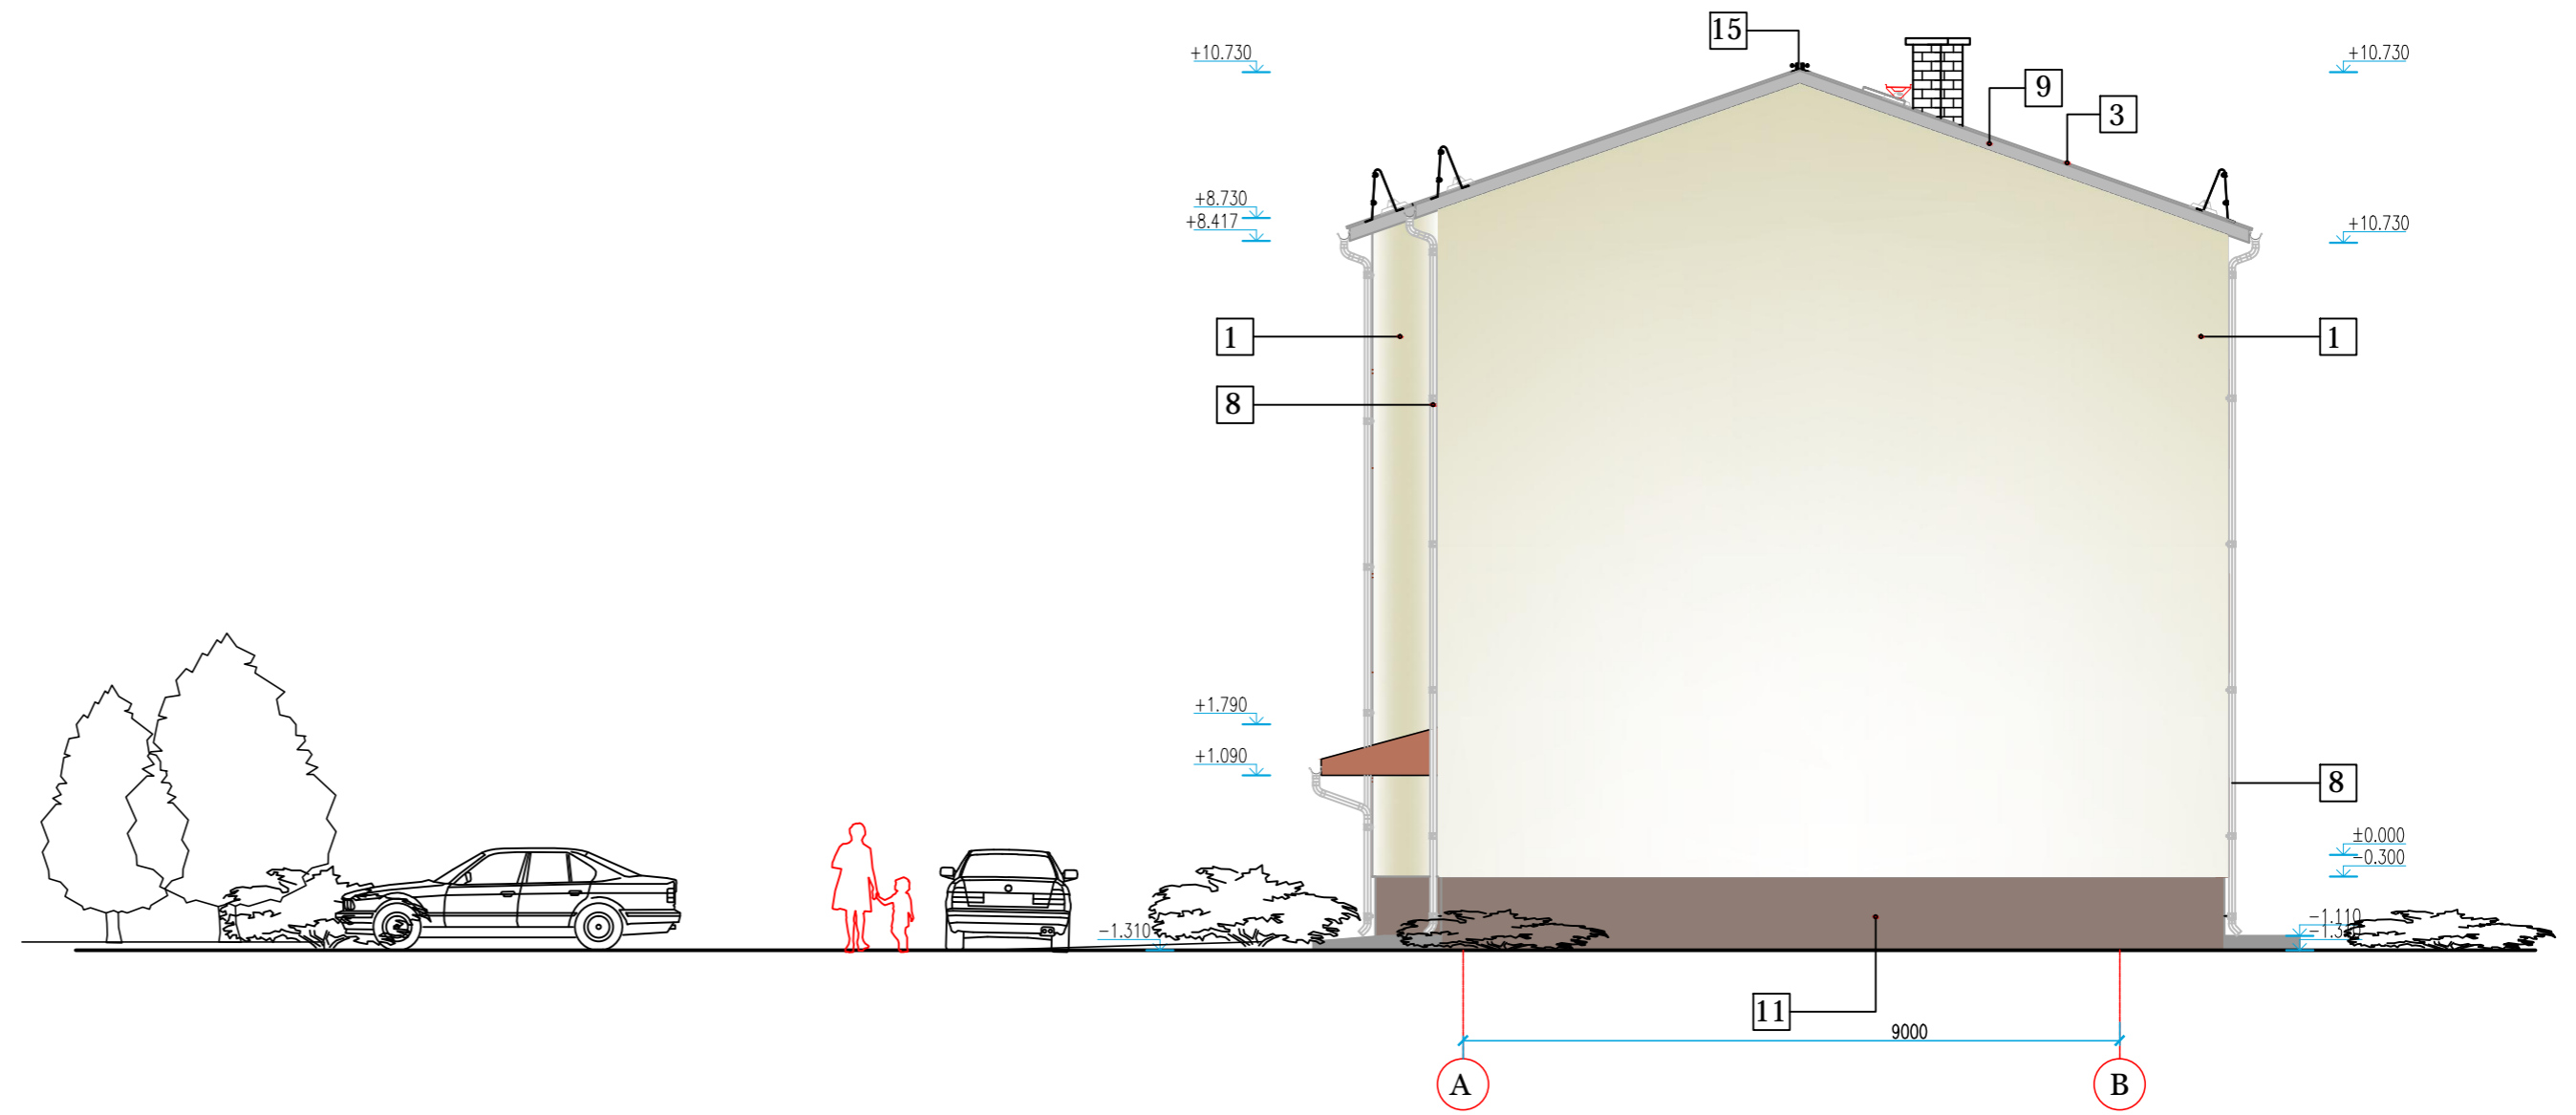

VAADE 4 LÄÄNEST

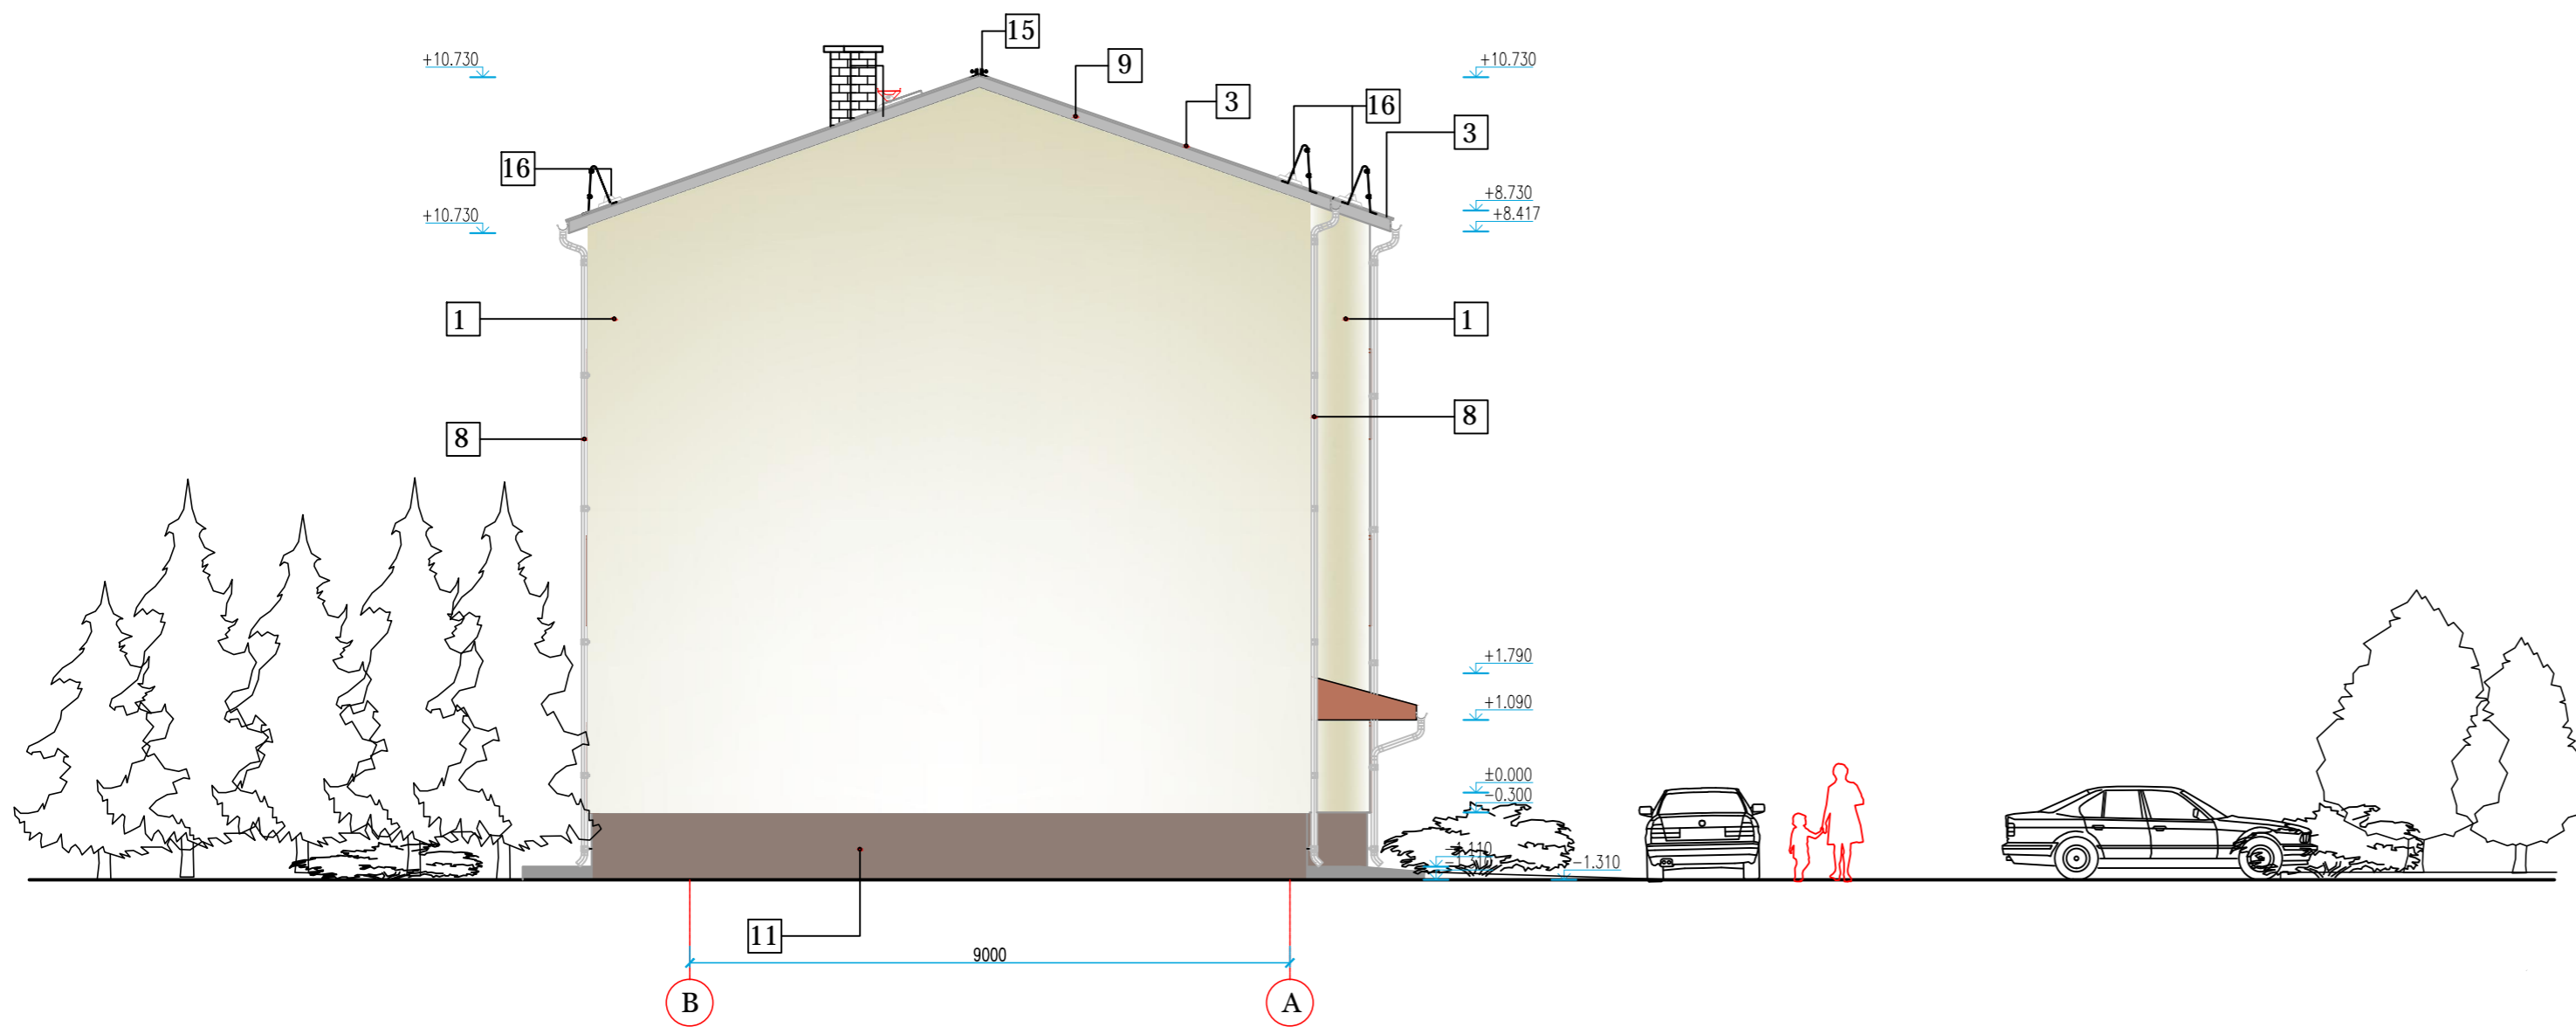

- | | | |
|----|------------------------|---------------------------|
| 1 | Viimistluse õhekrohv | - toon 4944 |
| 2 | Viimistluse õhekrohv | - toon 4950 |
| 3 | Katuse plekid | - tsinkplekk hall |
| 4 | Rõdu piirded | - toon 4973 |
| 5 | Korterite aknaraamid | - toon PVC valged |
| 6 | Trepikoja aknad | - toon PVC tumepruun |
| 7 | Välisuksed | - toon RR31 |
| 8 | Vihmaveesüsteem | - toon hall RR-22 |
| 9 | Tuulekastid | - toon 561 X |
| 10 | Raamita rõduklaasid | - läbipaistev |
| 11 | Sokliplaat | - toon 4973 |
| 12 | Pesubetoon plaat | - punane halli tsemendiga |
| 13 | Käigusild tsinkhall | |
| 14 | katuseluu tsinkhall | |
| 15 | Katuserööbas tsinkhall | |
| 16 | Lumetõke tsinkhall | |