






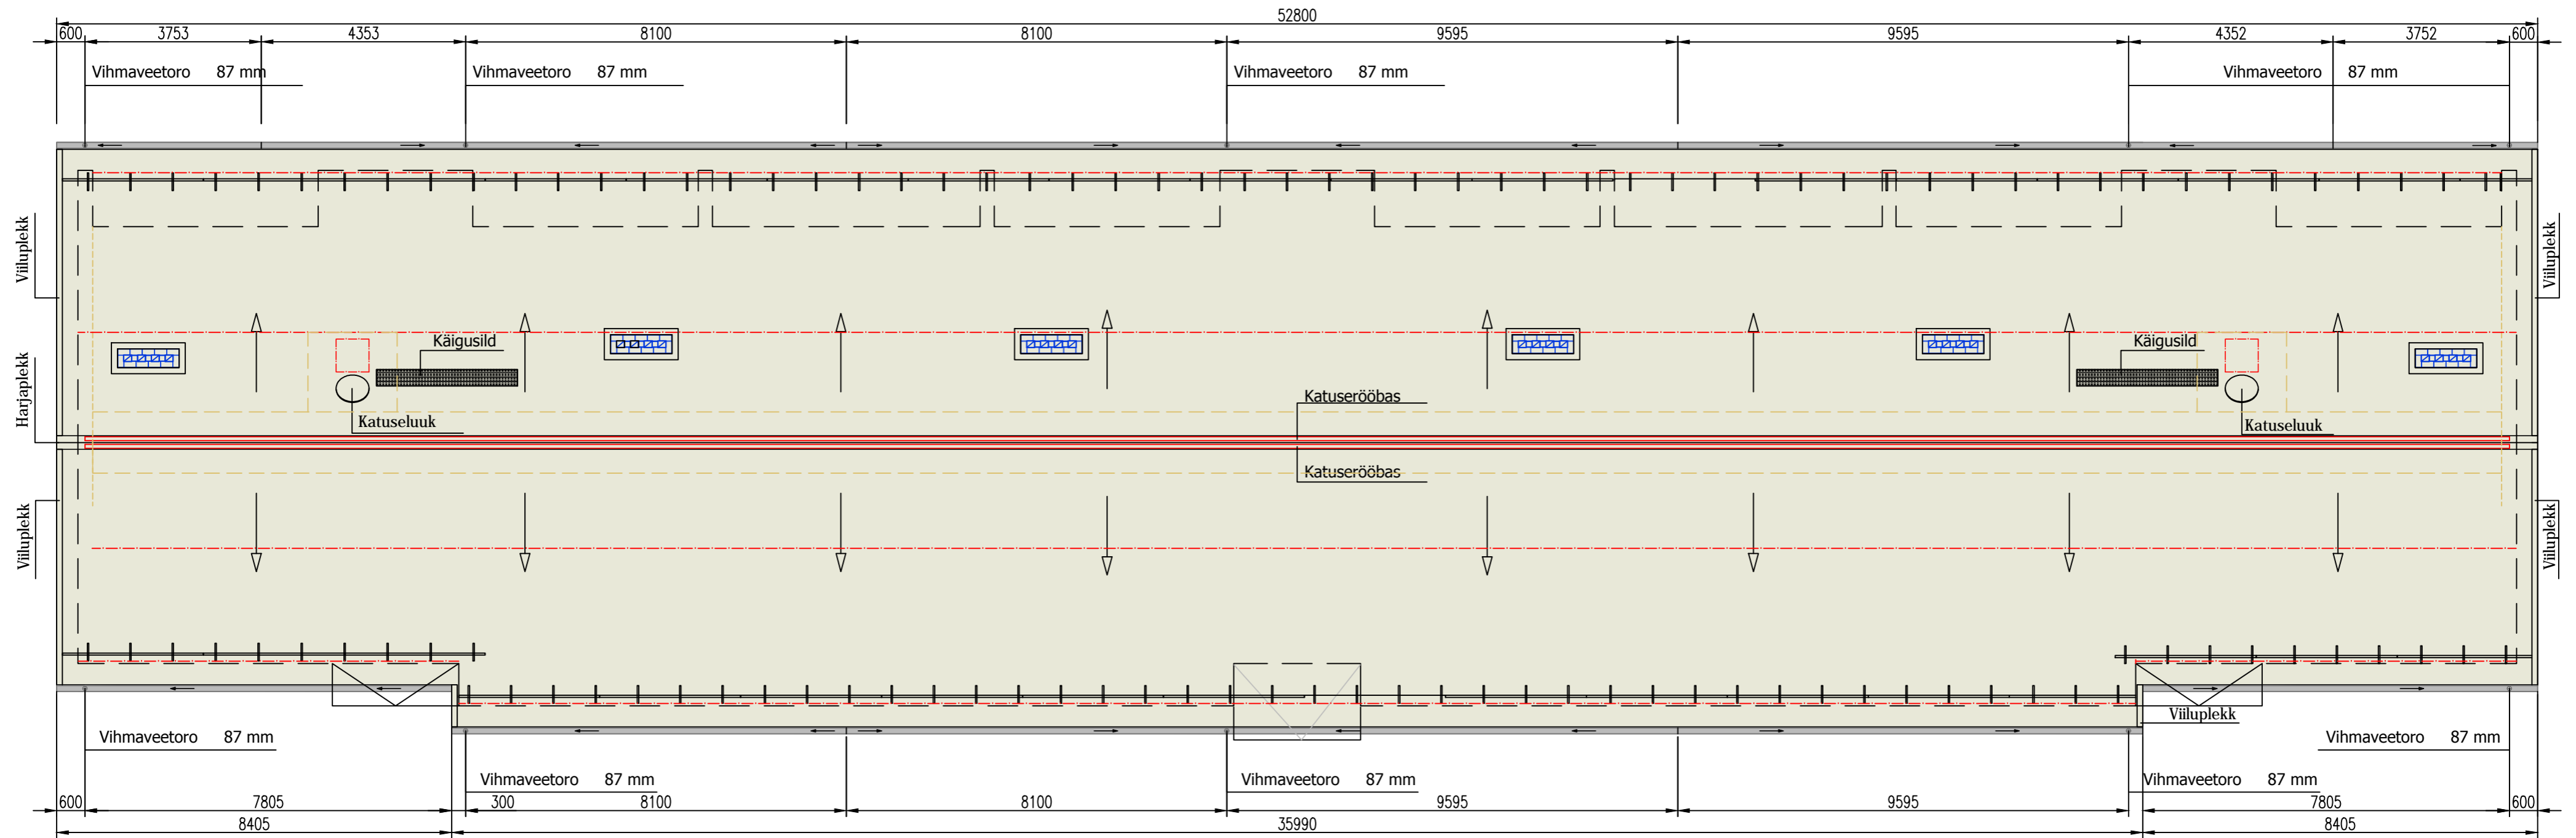



# KATUSEPLAAN



## TINGMÄRGID

-  - Ventilatsiooni korstnad
-  - Käigusild
-  - Katuseluuk
-  - Lumetõkke
-  - Kallete suunad
-  - Pööninguluuk
-  - Katuskande toolvark
-  - Pööningu käigutee piirjooned
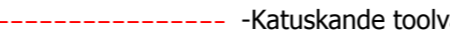
## Märkused:

1. Kõik mõõdud on millimeetrites.
2. Kõik kõrgusmärgid on suhtelised.  $\pm 0.000 = +58.76\text{ABS}$ .
3. Projekti erinevate osade lahknevuse korral teavitada koheselt projekteerijat.
4. Spetsifikatsiooni ja joonise lahknevuse korral lugeda õigeks joonistel esitatud.
5. Dokumentatsiooni kasutaja kohuseks on kontrollida projektis esitatud plaanidel, skeemidel ja tabelites esitatud dimensioone, materjalide ja elementide koguseid.
6. Projektis nimeliselt valmistajafirma, tootenimetuse või koodiga määratud tooted või elemendid võib asendada muu firma samaväärselise toote või elemendiga tellija ja projekteerija nõusolekul ainult peale hinna ja kvaliteeti määratlevate materjalide esitamist. Vastutus vahetusest põhjustatud tagajärgede eest täies ulatuses ei lasu projekteerijale. Heakskiidu puudumisel peab dokumentatsiooni kasutaja paigaldama projektis näidatud toote või elemendi.
7. Ehitusfirma on kohustatud omapoolsed lahendused ja muudatused kooskõlastama projekteerijaga.