




# SOKLI SOOJUSTUSE SÕLM

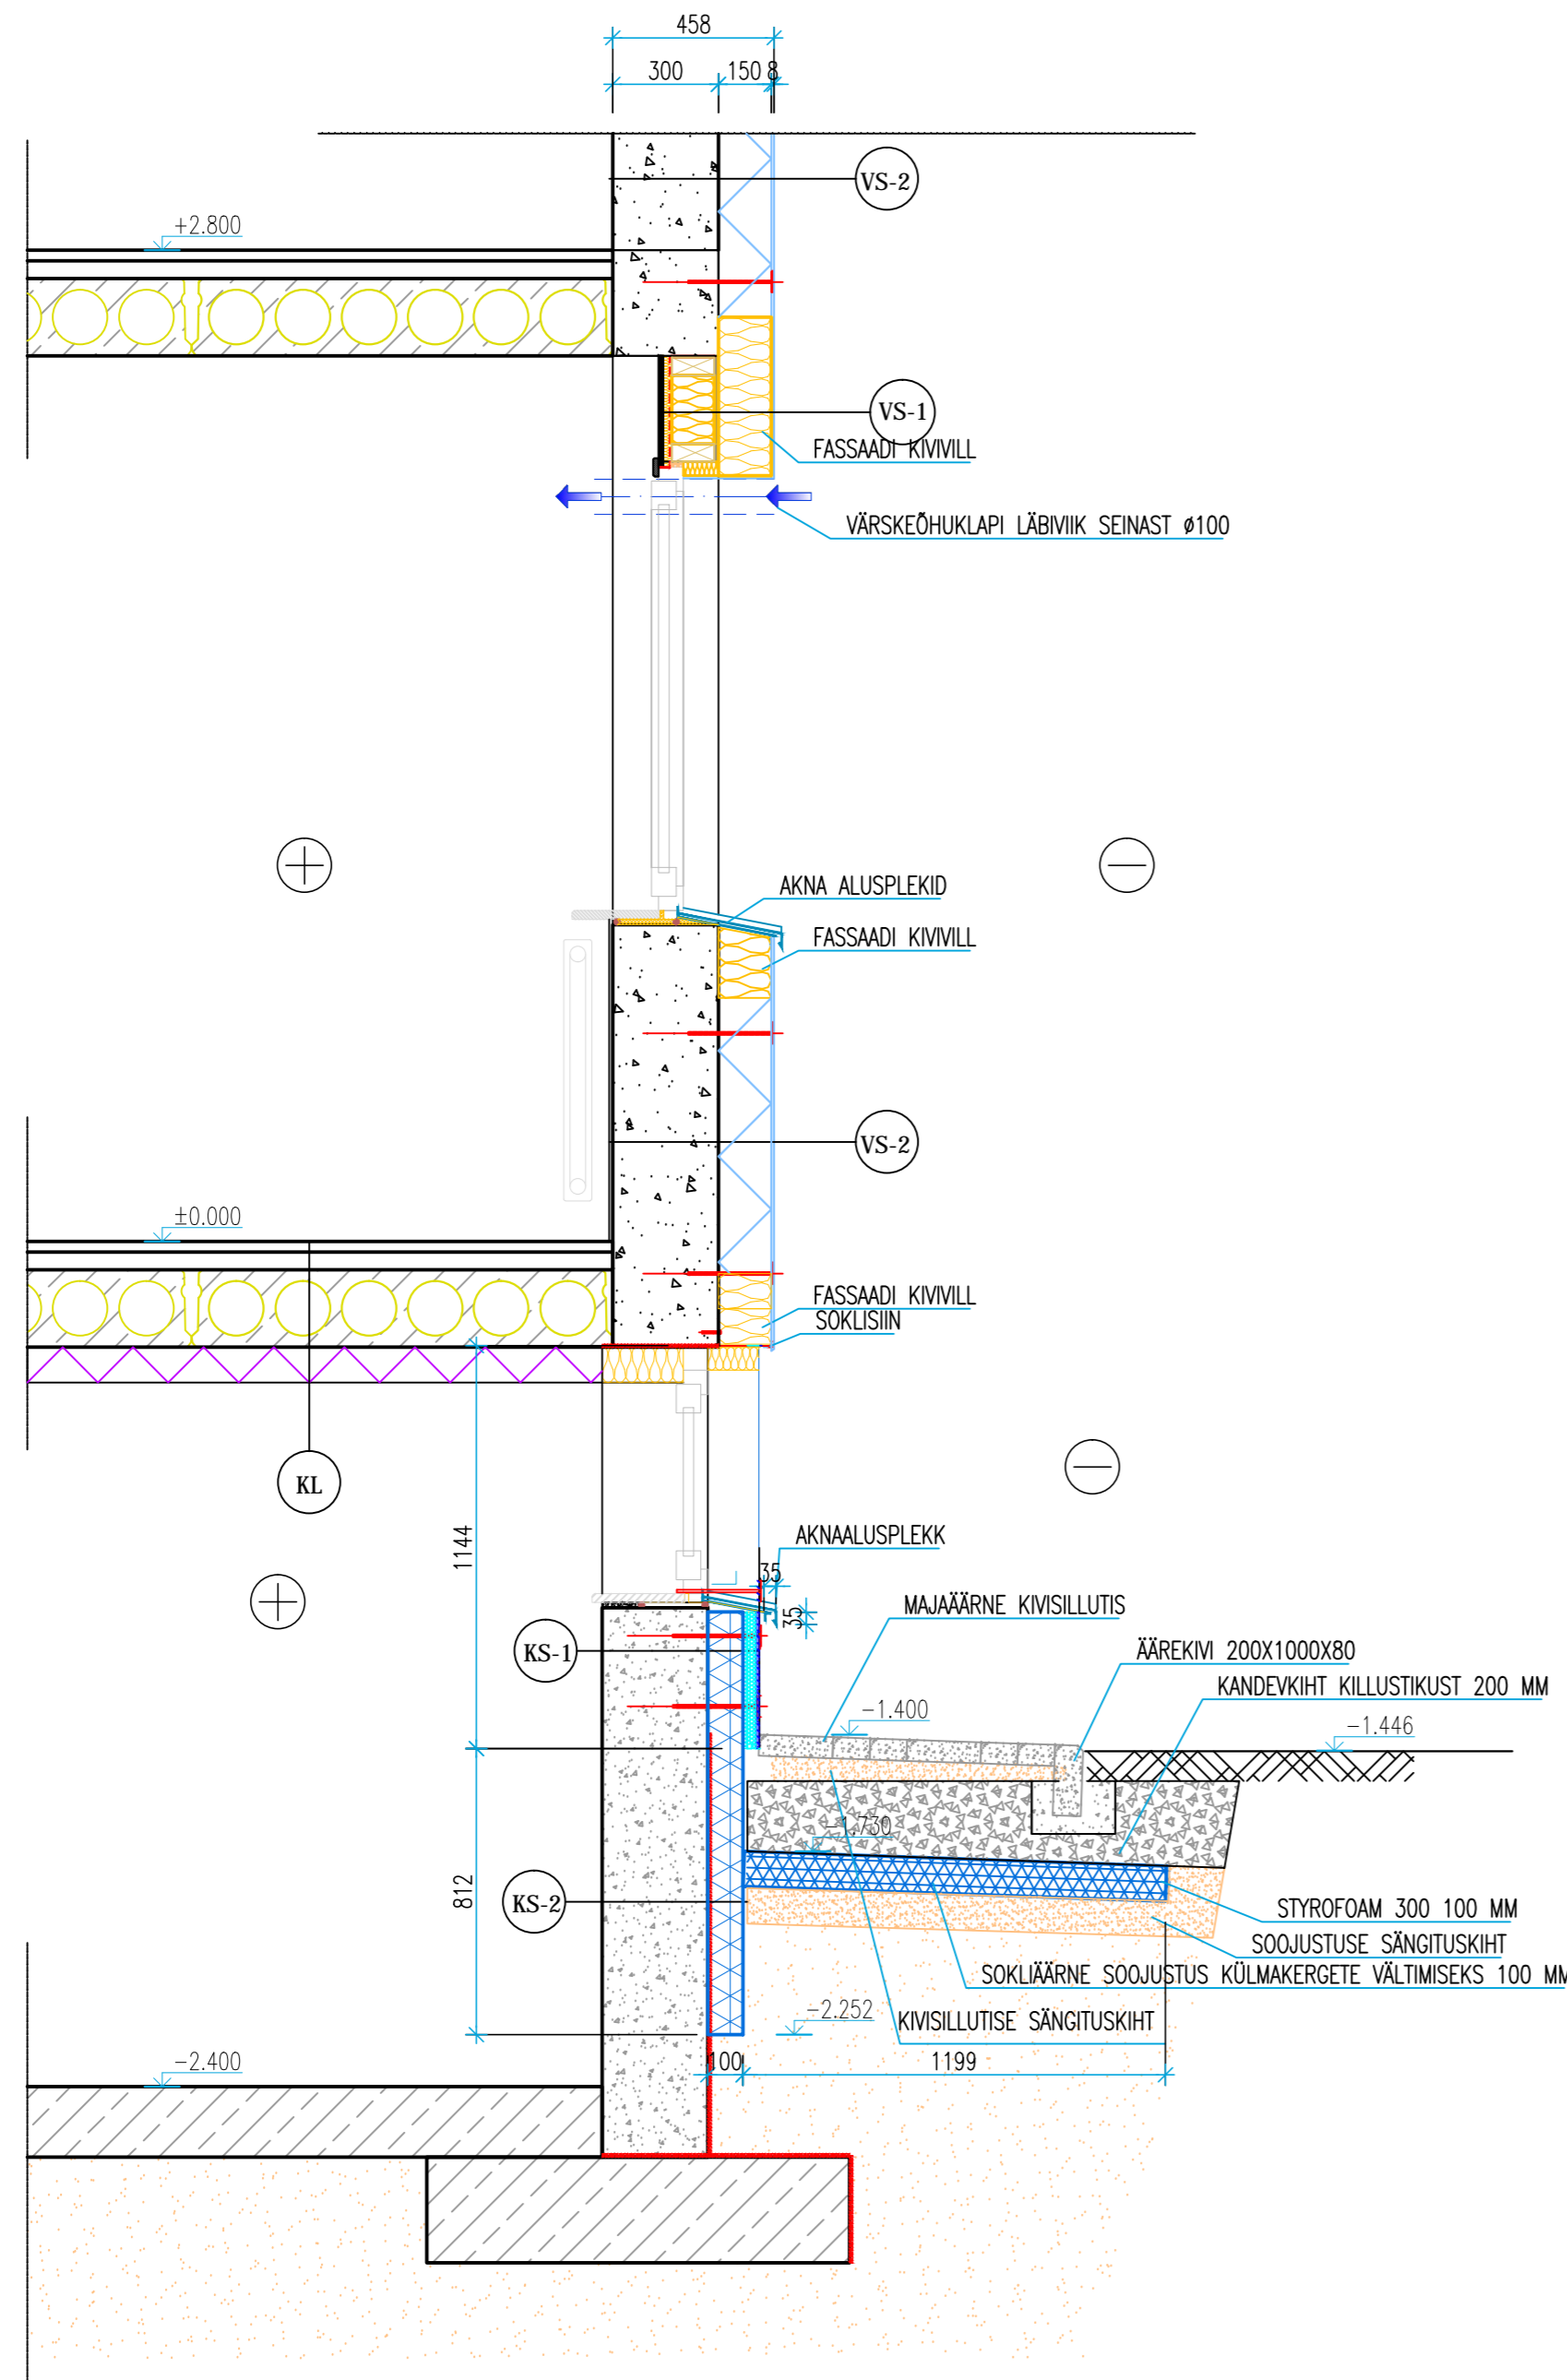



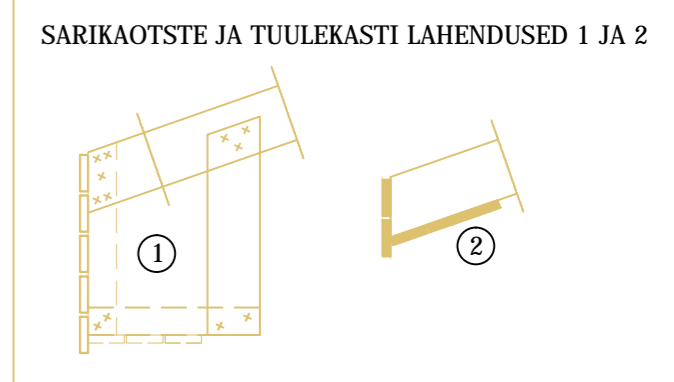

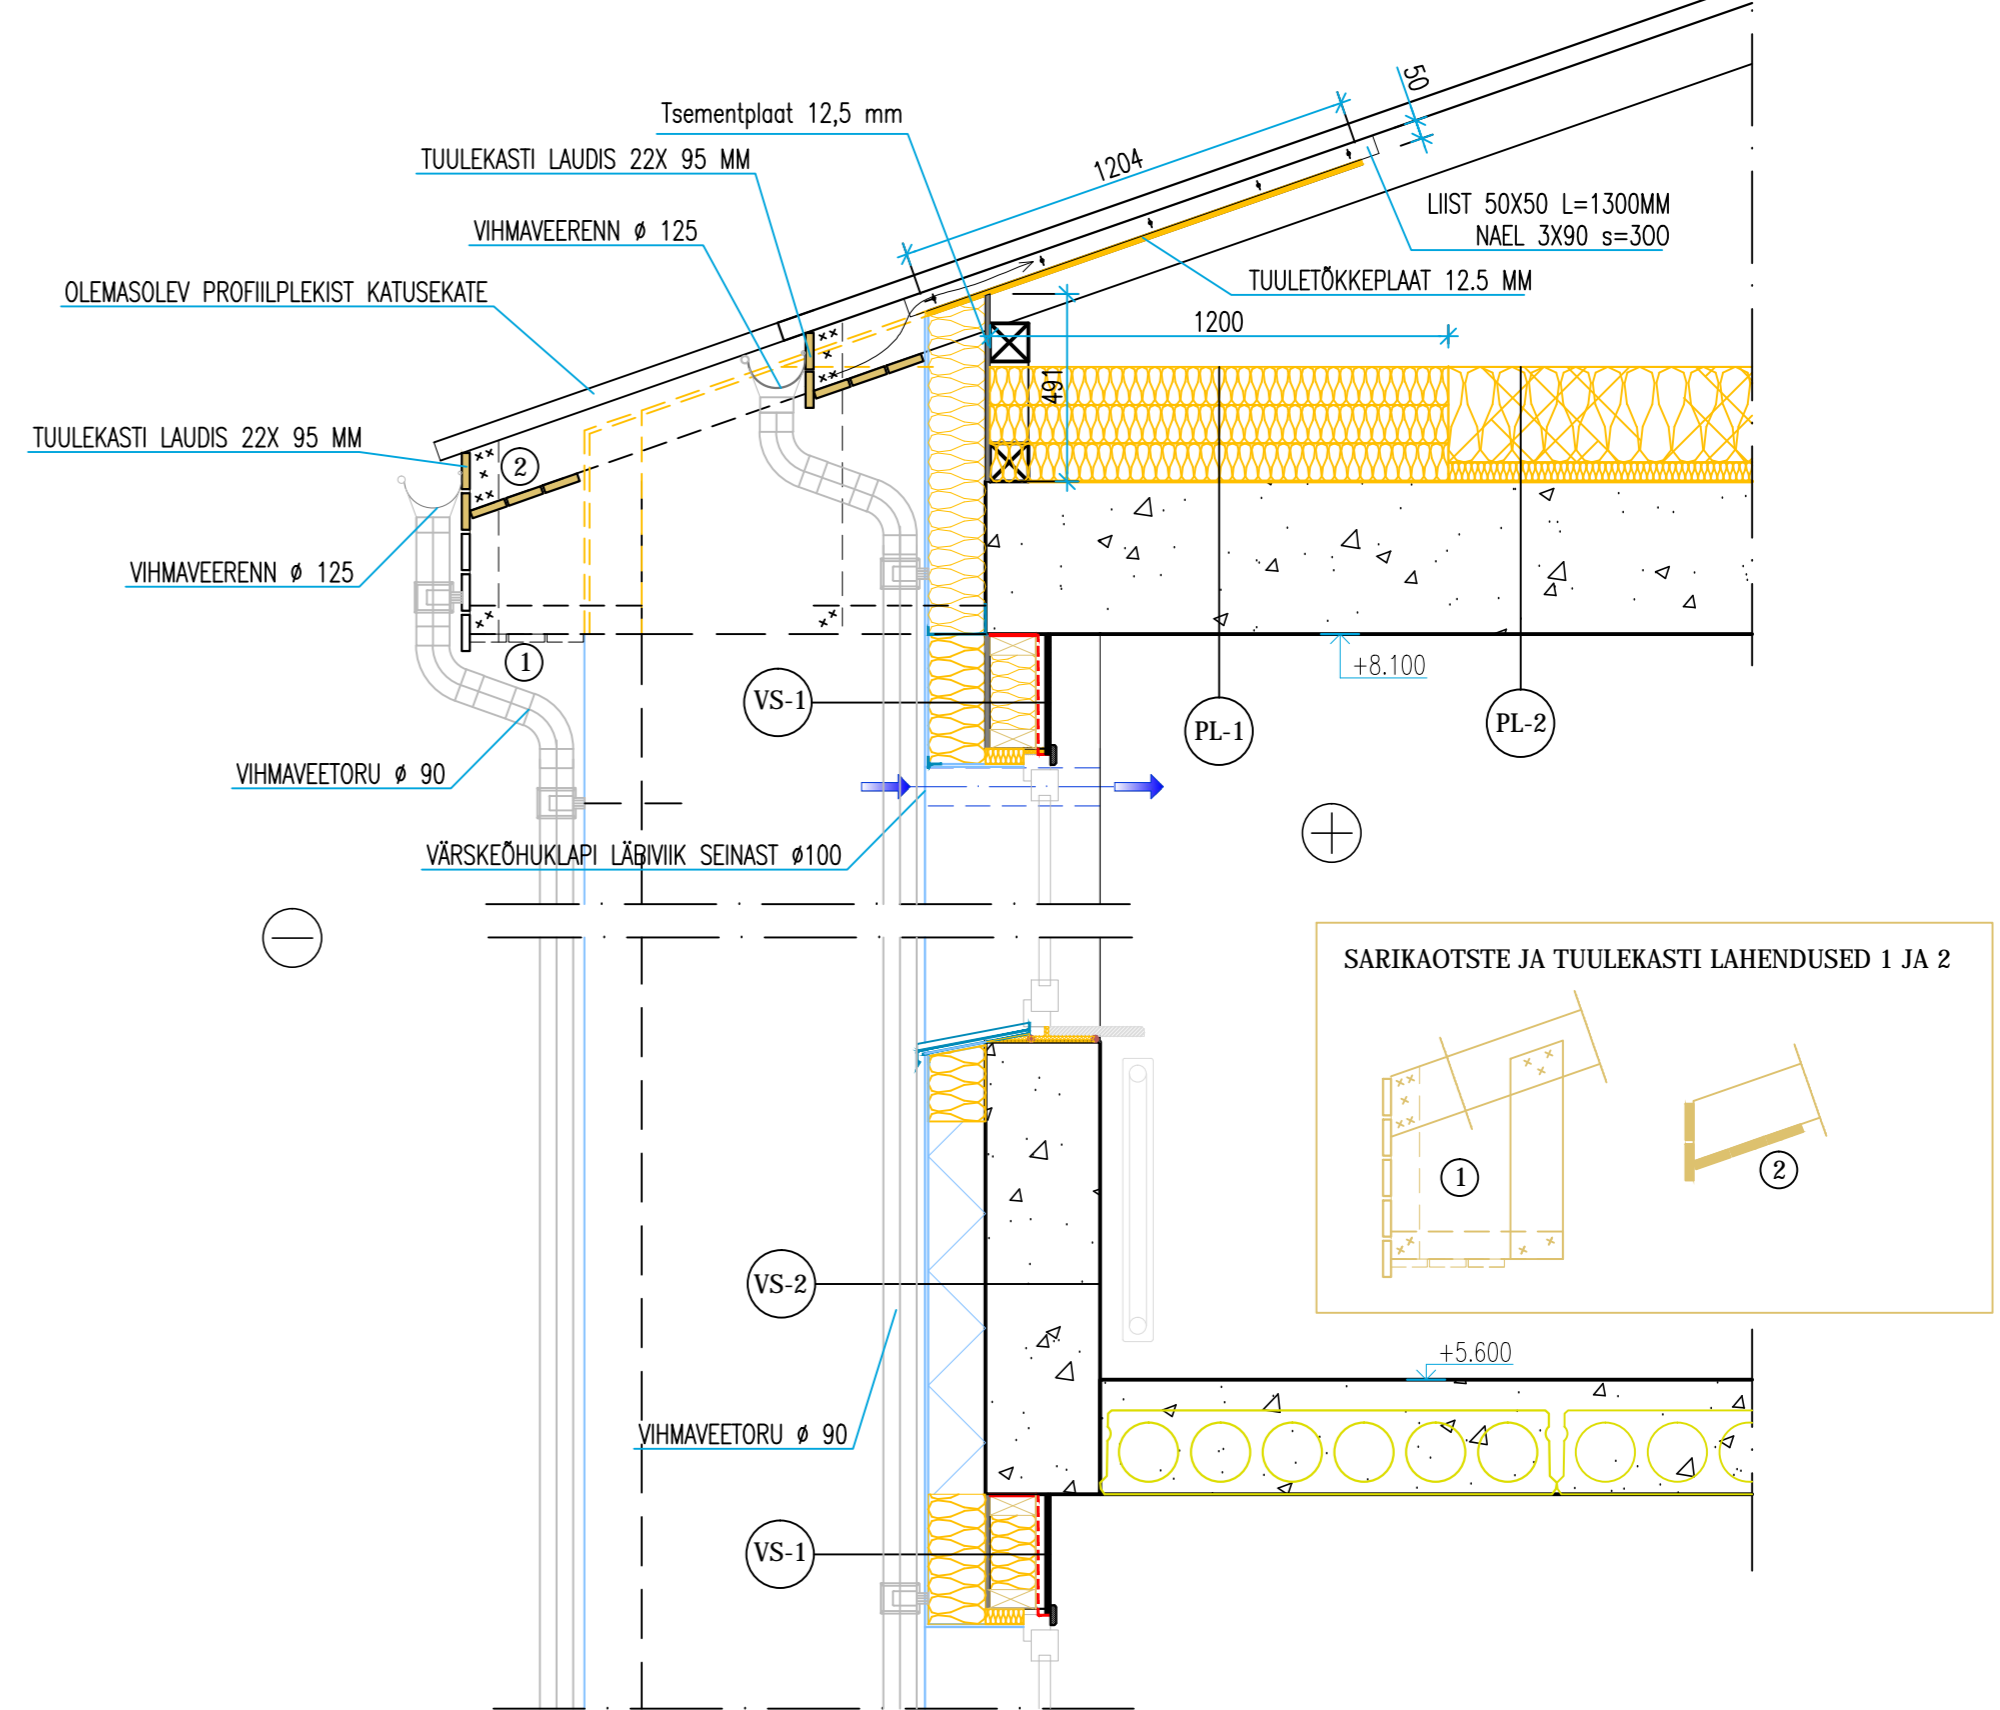



# RÄÄSTASÕLM



VS-1	FASSAADI VIIMISTUSKROHV FASSAADI SOOJUSTUSE KIVIVILL 150 MM TSEMENTPLAAT 12,5 MM SOOJUSTUS 150 MM AKNAPEALNE KÄRKASS 50X150 MM AURUTOKE SOOJUSTUS 25 MM LIIST 25X50 MM VIIMISTUSPLAAT (KIPSPLAAT, TSEMENTPLAAT)
VS-2	VALSVIIMISTLUSE OHEKROHV FASSAADI SOOJUSTUSE VAHTPOLÜSTÜROOL 150 MM PRITSKROHVIKIHT VALISEINA SILIKALTSIITPLOKK 300 MM SISEVIIMISTLUSE KIHT KROV 10 MM
KS-1	KELDRISENA BETOONPLOKK 400 MM LISASOOJUSTUS 100 MM EKSTRUDEERITUD VAHTPOLÜSTÜROOL FASSAADI VIIMISTUSPANEEL KOOS SOOJUSTUSEGA 46 MM (RAKETERM)
KS-2	KELDRISENA BETOONPLOKK 400 MM BITUMENVOOP DIN 18195 LISASOOJUSTUS 100 MM EKSTRUDEERITUD VAHTPOLÜSTÜROOL
KL	LAEVIIMISTLUSE OHEKROHV SOOJUSTUSKIHT 100 MM KELDRILAE OONESPANEEL 220 MM OLEMASOLEV PÕRANDAKONSTRUKTSIOON 80 MM
PL-1	SOOJUSTUSE PLAATVILL 3X 100 MM PÕNINGULAE BETOONKONSTRUKTSIOON LAEVIIMISTLUS
PL-2	SOOJUSTUSE PUISTEVILL 250 MM SOOJUSTUSE PLAATVILL 50 MM PÕNINGULAE BETOONKONSTRUKTSIOON VIIMISTUSKIHT

## Tingmärgid:

-  - Fassaadi vahtpolüstüroolist soojustus
-  - Fassaadi ja pööningulae plaatkivivillast soojustusihid osad
-  - Keldriseina, rõduplaadide ja sillutise alune ekstrudeeritud vahtpolüstüroolsoojustus
-  - Betoon- ja kivikonstruktsioonid
-  - Puistevillast soojustuskiht
-  - Killustikalused
-  - Täiteliiv/kruus
-  - Värskeõhuklapp