
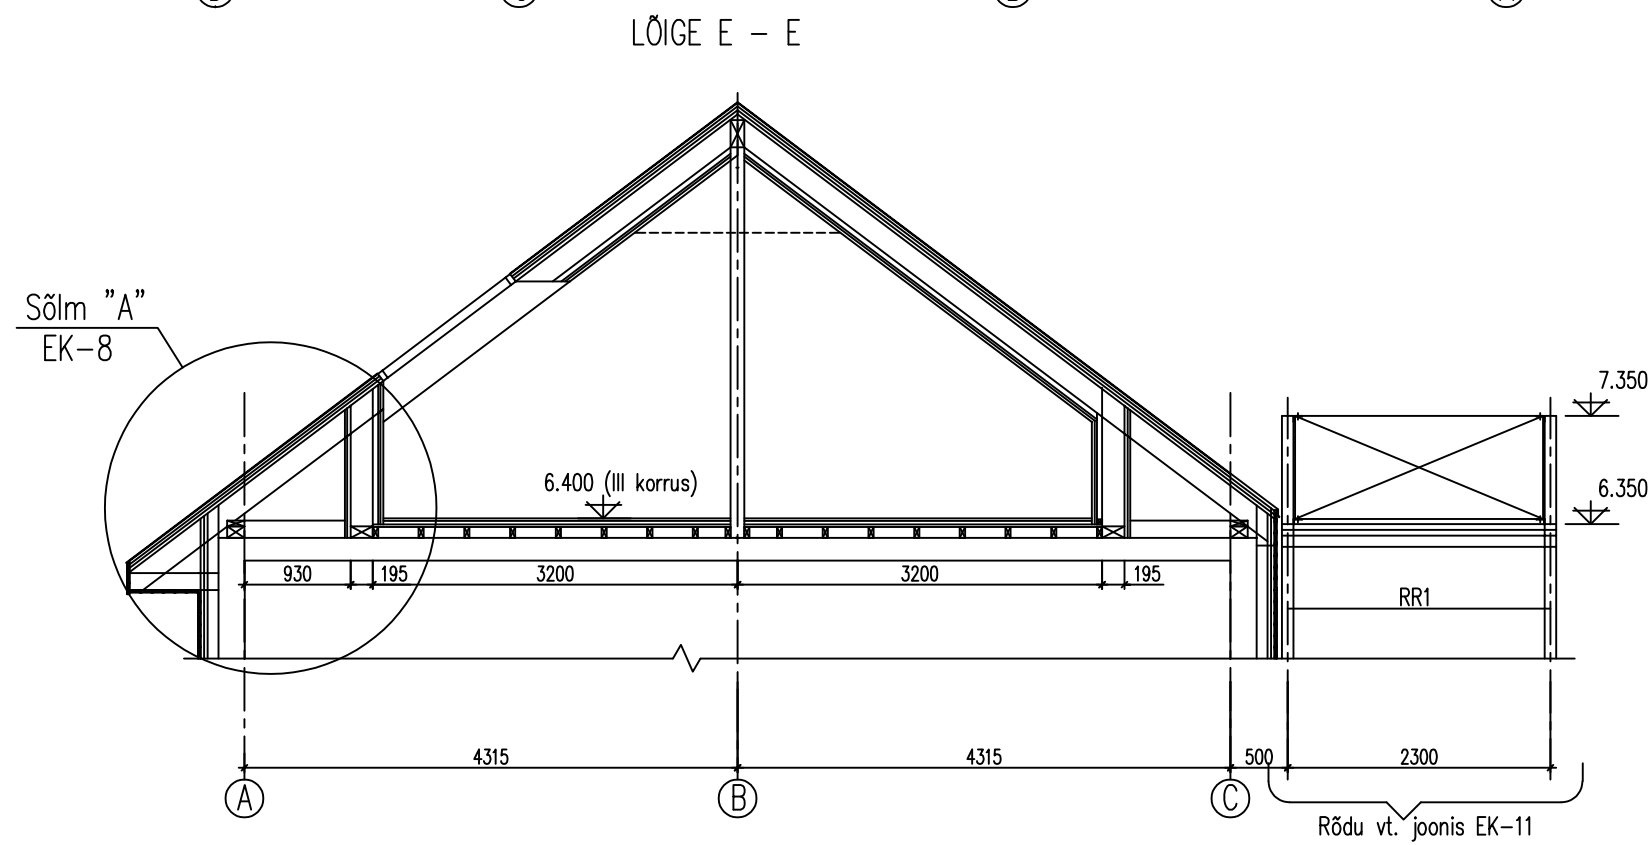


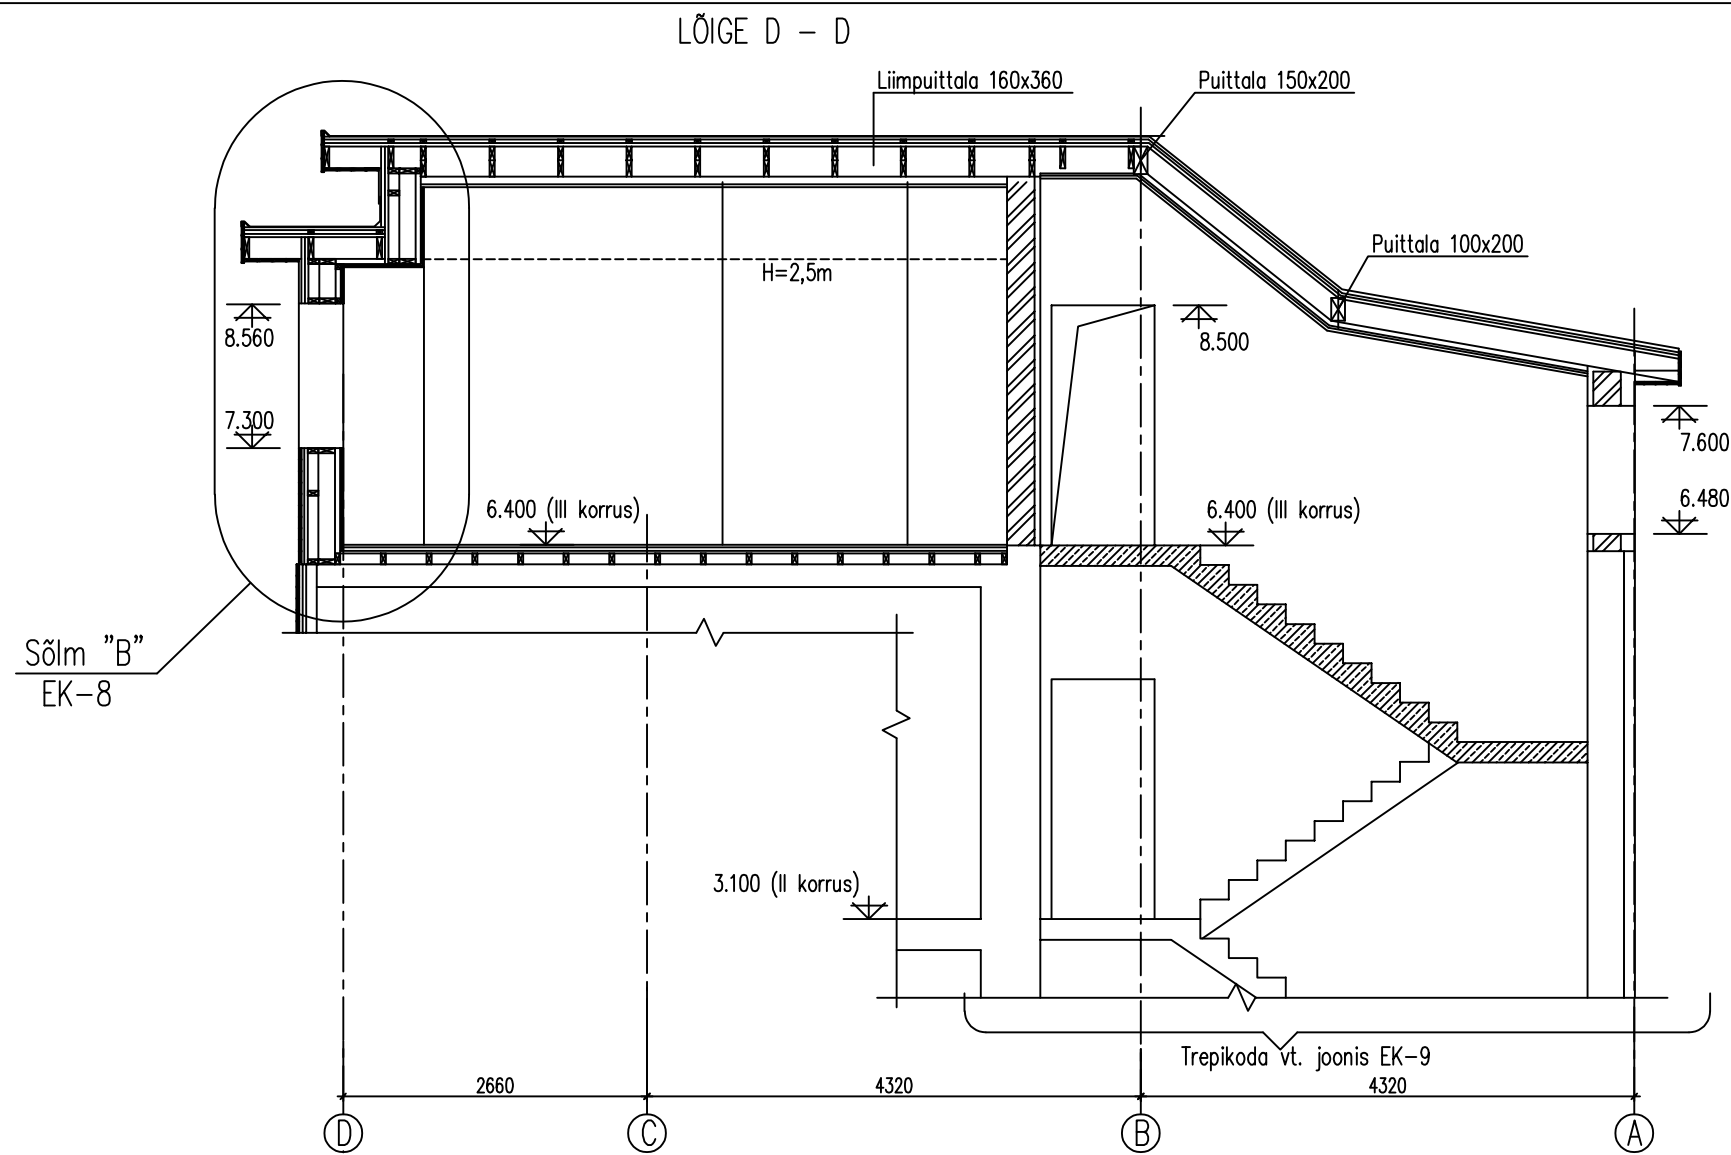

	OBJEKT NIMETUS KORTERELAMU KATUSEKORRUSE VÄLJAEHITUS				TÖÖ NR. V-866/25	
	TELLIJA					
	OBJEKT ASUKOHT TARTU linn					
	JOONIS LÕIGE D - D JA E - E					
	MÕÖTKAVA 1:50		KUUPÄEV 30.04.2025		FAIL	dwg
	ERIALA EK		STAADIUM TÖÖPROJEKT		JOONISE NR. EK-7	