


TRUUBI EESTVAADE

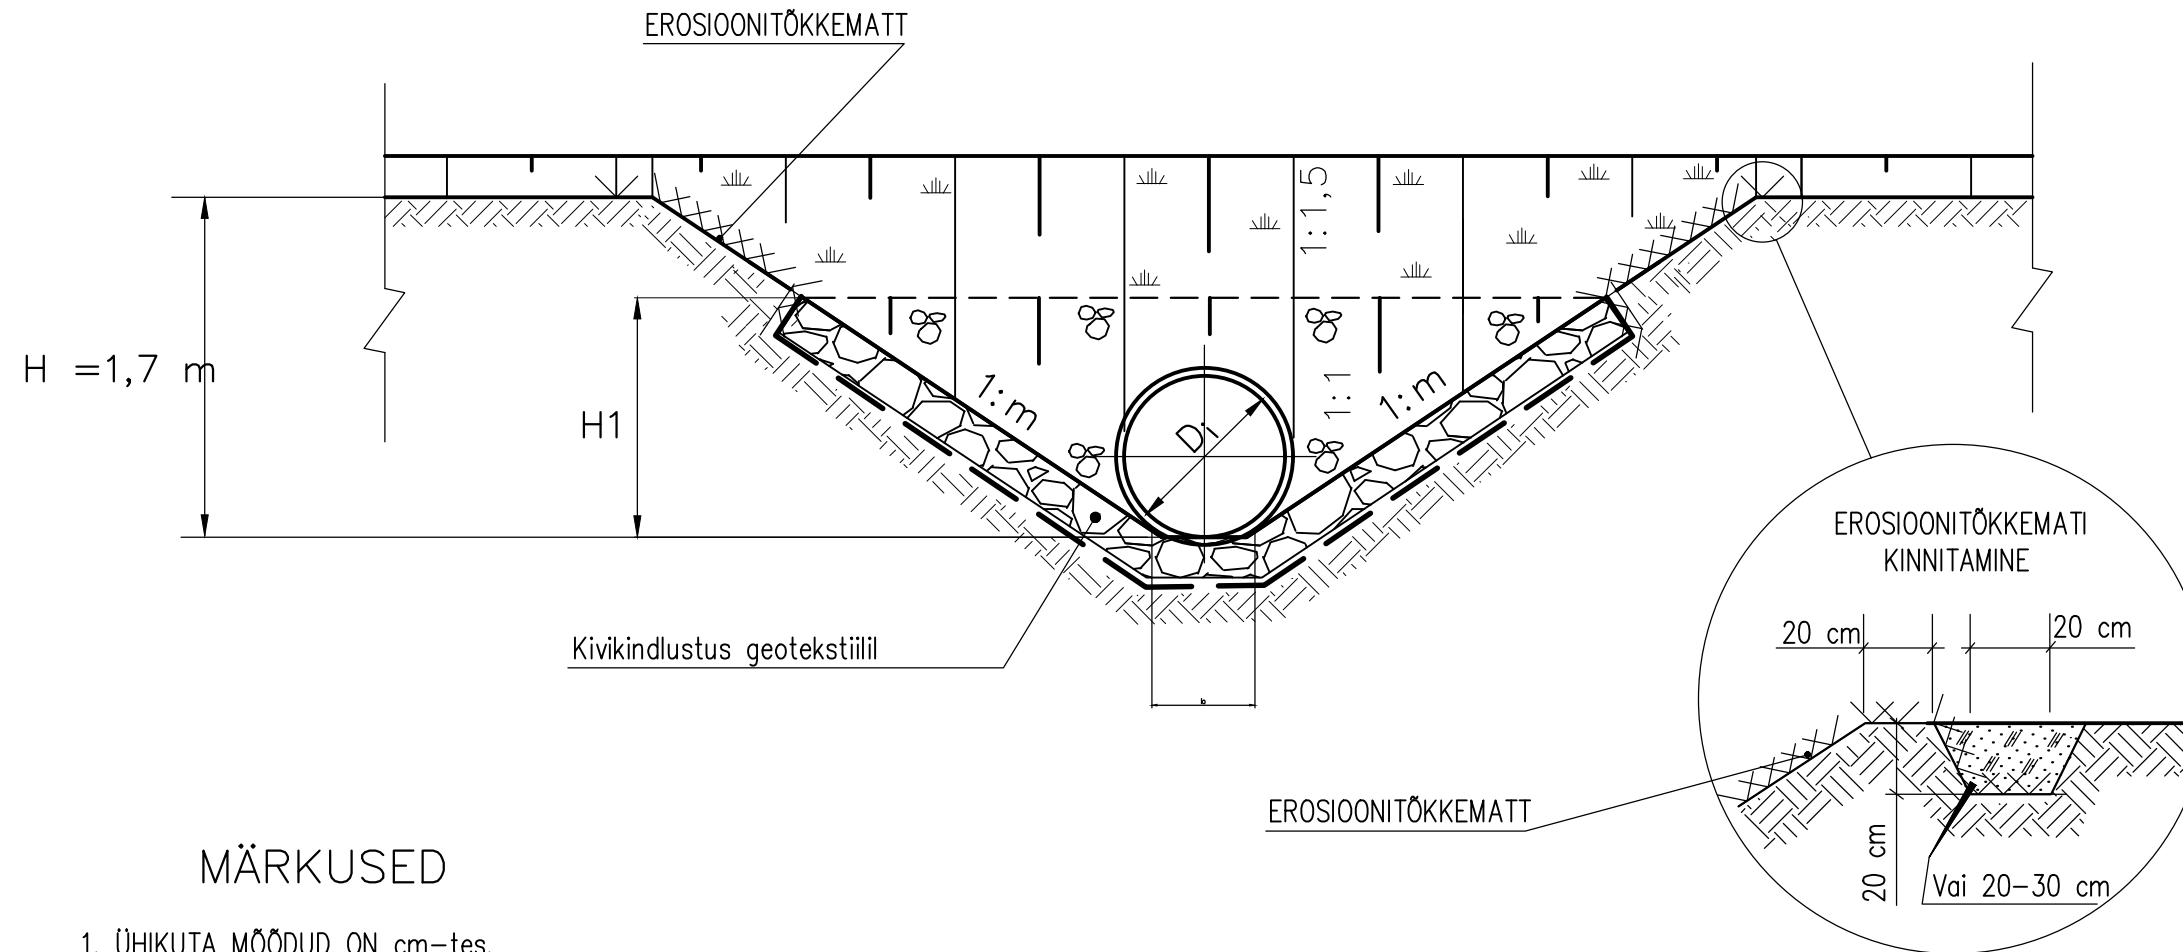

MÄRKUSED

1. ÜHIKUTA MÕÖDUD ON cm-tes.
2. EROSIONITÖKKEMATI ASEMEL VÕIB KASUTADA LAUSMÄTASTUST.
3. EROSIONITÖKKEMATT KINNITADA PUUVAIADEGA SELLELTL, ET KOGU MATI PIND TOETUKS ÜHTLASELT PINNASELE.
4. EROSIONITÖKKEMATI ALLA PAIGALDADA 5 cm PAKSUNE HUUMUSMULLA KIHT, MILLELE KÜLVATA MURUSEEMET 30 g/m²
5. PLAST- JA TERASTRUUBITORU VÕIB OLLA KA KALDOTSAGA.
6. TRUUBI TERASTORU PEAB OLEMA VIGASTUSTE VÄLTIMISEKS MÄHITUD GEOTEKSTIILIGA NGS 2.
7. Ø 15–30 cm MAAKIVIDE NAPPUSE KORRAL VÕIB TRUUBI SISSEVOOLUOTSAKU KIVIKINDLUSTUSE ASENDADA GEOKÄRGKINDLUSTUSEGA (KÄRJE SILMA MÕÖDUD 406x488 mm, SÜGAVUS 100 mm, TÄITEMATERJALIKS PAEKILLUSTIKU FRAKTSIOON 64–100 mm VÕI AHERAINE)
8. KIVIDE MAHT ON MÄÄRATUD KIVIDE KESKMISE 22 cm LÄBIMÕÖDU JÄRGI
9. KIVIKINDLUSTUSE ASEMEL VÕOB PRAJEKTEERIDA SOBIVA KÜLMAKINDLUSTUSEGA RAUSBETONPLAADID.

MÕÖDUD (cm)				
	D _i 50	D _i 60	D _i 80	D _i 100
H1	75	95	115	135

3.4–1

OTSAKU KIVIKINDLUSTUS (KOK) – D_i 50 cm, D_i 60cm, D_i 80 cm, D_i 100 cm