

TINGMÄRGID


Seinakonstruksioonid:

- Olemasolev seinakonstruksioon
- Planeeritav seinakonstruksioon

Põrandakatte tüübid:


- Betoon
- Laudpõrand/ laudparkett
- Keraamiline plaat põrandaküttega

Radiatori võimalik asukoht (keraamilise plaadiga põrandatele on planeeritud põrandaküte)

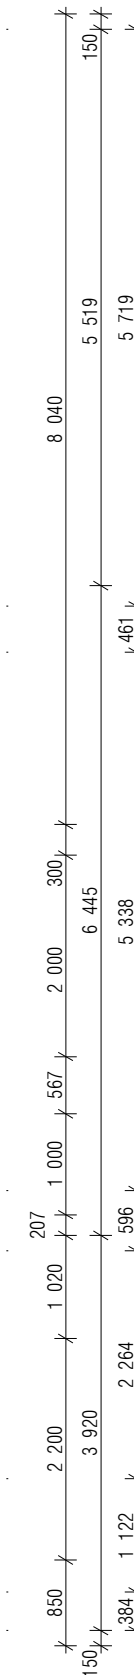

Märkused:

1. NB! Tegemist on ülesmõõdistusega ja plaanidel võib esineda erinevusi tegelikkusega - kõik mõõdud ehitamiseks täpsustatakse objektil, koha peal.

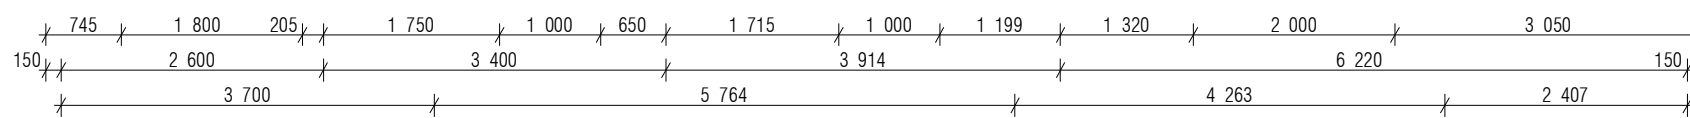

projekteerija:  
**n a s a o ü**  
 juhkentali 46 tallinn 10132  
 reg nr 1171278 mtr EEP001800  
 t: +372 5292501 e-mail: info@nasa.ee  
 tellija:  
 Kristjan Peaske  
 arhitekt:  
 Liina Link, Doris Orasi, Katrin Täaker

joonis:  
**1. korruse põrandate plaan**  
 objekt: Lehola 14, Luige küla, Kiili vald  
 staadium: sisekujundusprojekt  
 töö number: 12-2012  
 mõõtkava: 1:75  
 kuupäev: 09.03.2012  
 lehe nr: **1**