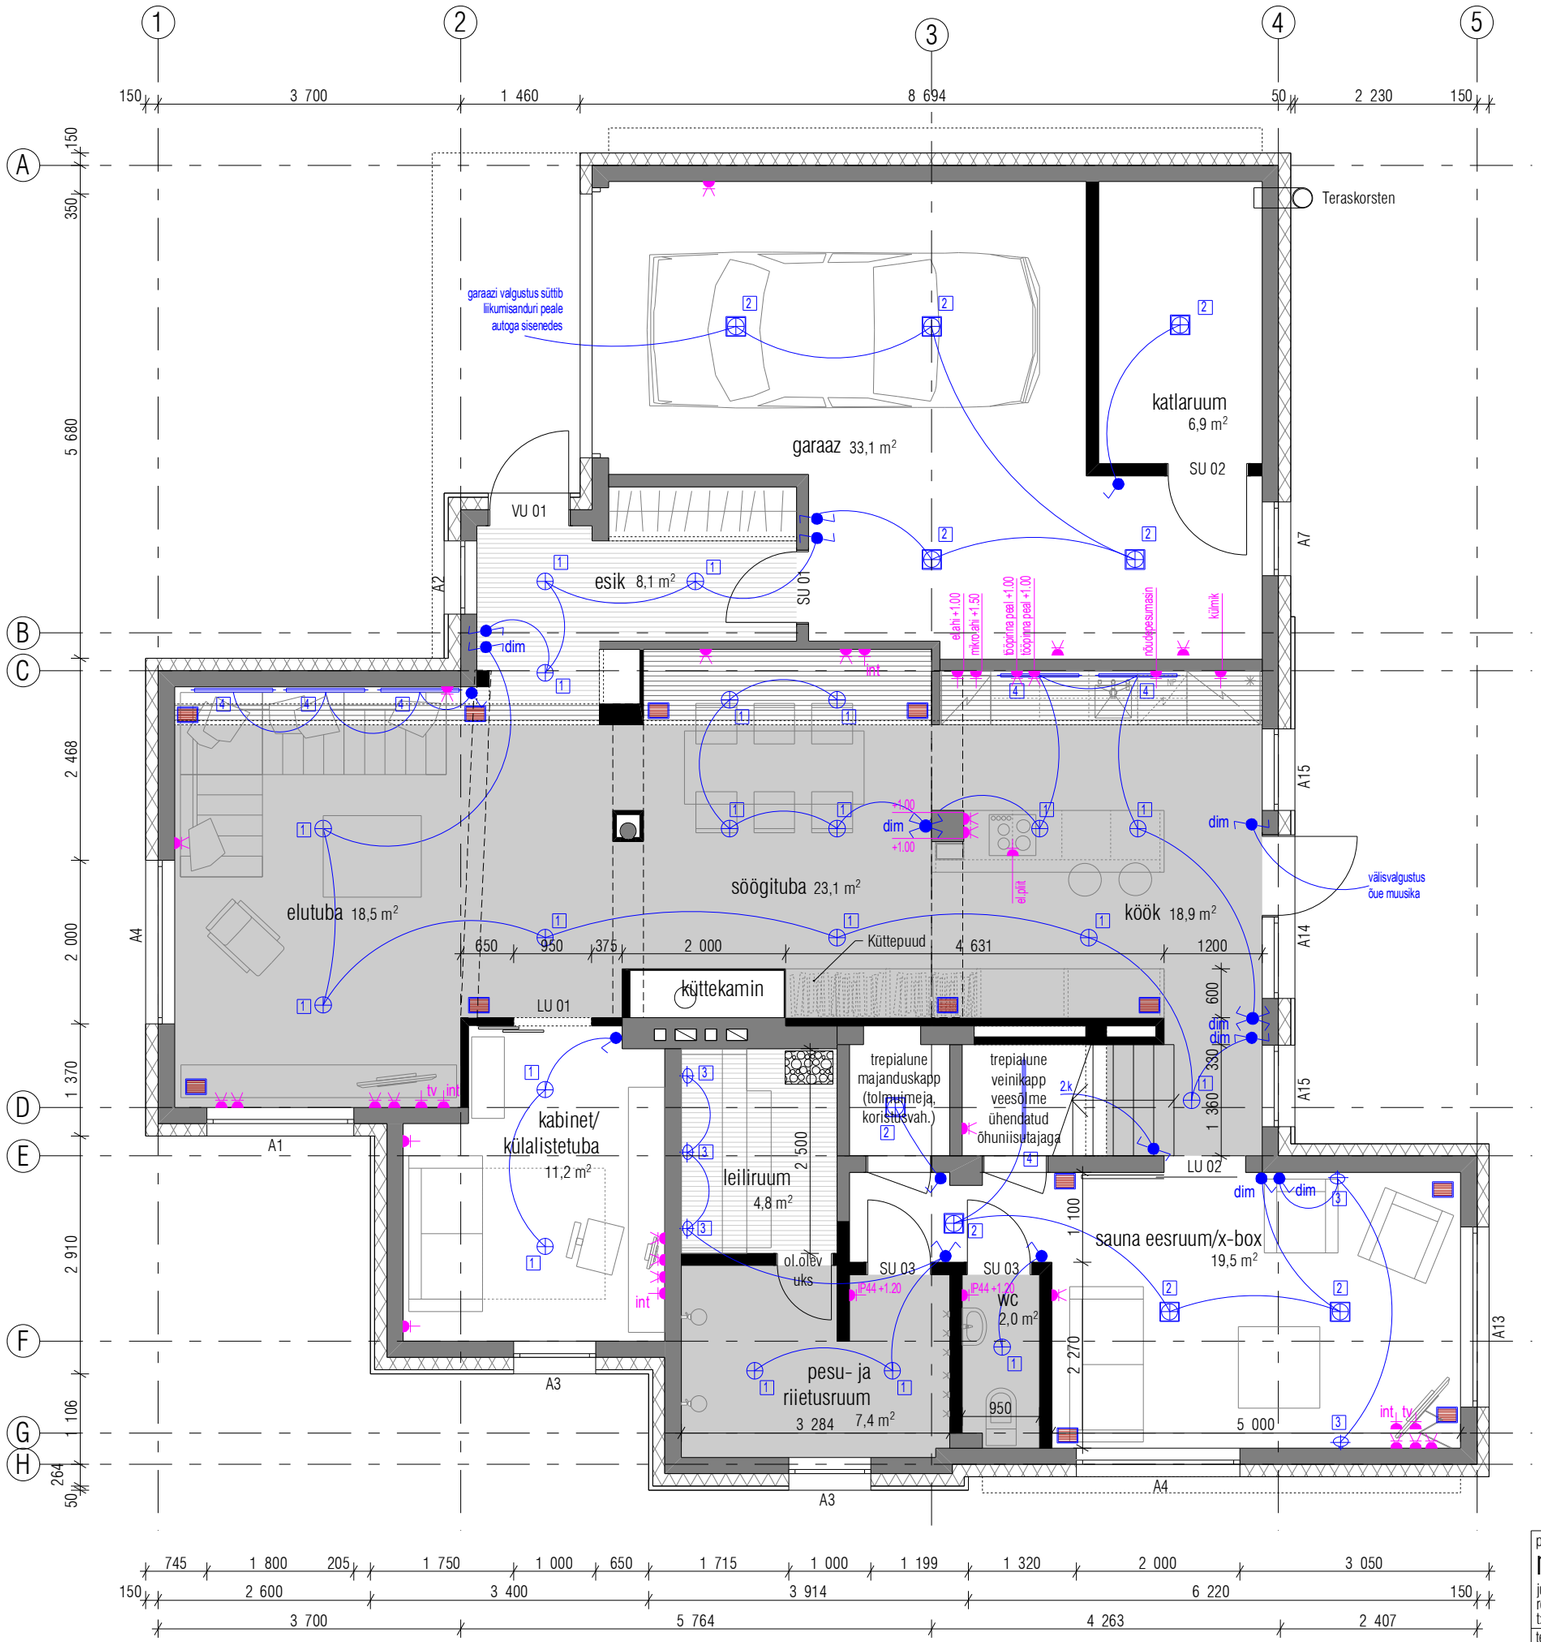


TINGMÄRGID

Seinakonstruktsioonid:

- Olemasolev seinakonstruktsioon
- Planeeritav seinakonstruktsioon

Lagede tüübid:

- Betoonlagi, kõrgusmärk lae alla ca 2.77m
- Kipskartong ripplagi, kõrgusmärk ripplae alla 2.48m
- Puitlauaga kaetud ripplagi, kõrgusmärk ripplae alla 2.48m
- Puitlauaga kaetud ripplagi, kõrgusmärk ripplae alla 2.10m

Elektri tingmärgid:

Vt. Joonis Elektriplaani tingmärgid

Märkused:

1. **NB!** Tegemist on ülesmõõdistusega ja plaanidel võib esineda erinevusi tegelikkusega - kõik mõõdud ehitamiseks täpsustatakse objektil, koha peal.

projekteerija:
nasa oü
juhkentali 46 tallinn 10132
reg nr 1171278 mtr EEP001800
t: +372 5292501 e-mail: info@nasa.ee

joonis:
1. korruse lae- ja elektriplaan
objekt: Lehola 14, Luige küla, Kiili vald

tellija:
Kristjan Peäske

staadium: sisekujundusprojekt

töö number: 12-2012

arhitekt:
Liina Link, Doris Orasi, Katrin Tääker

mõõtkava: 1:75

kuupäev: 09.03.2012

lehe nr: 3