


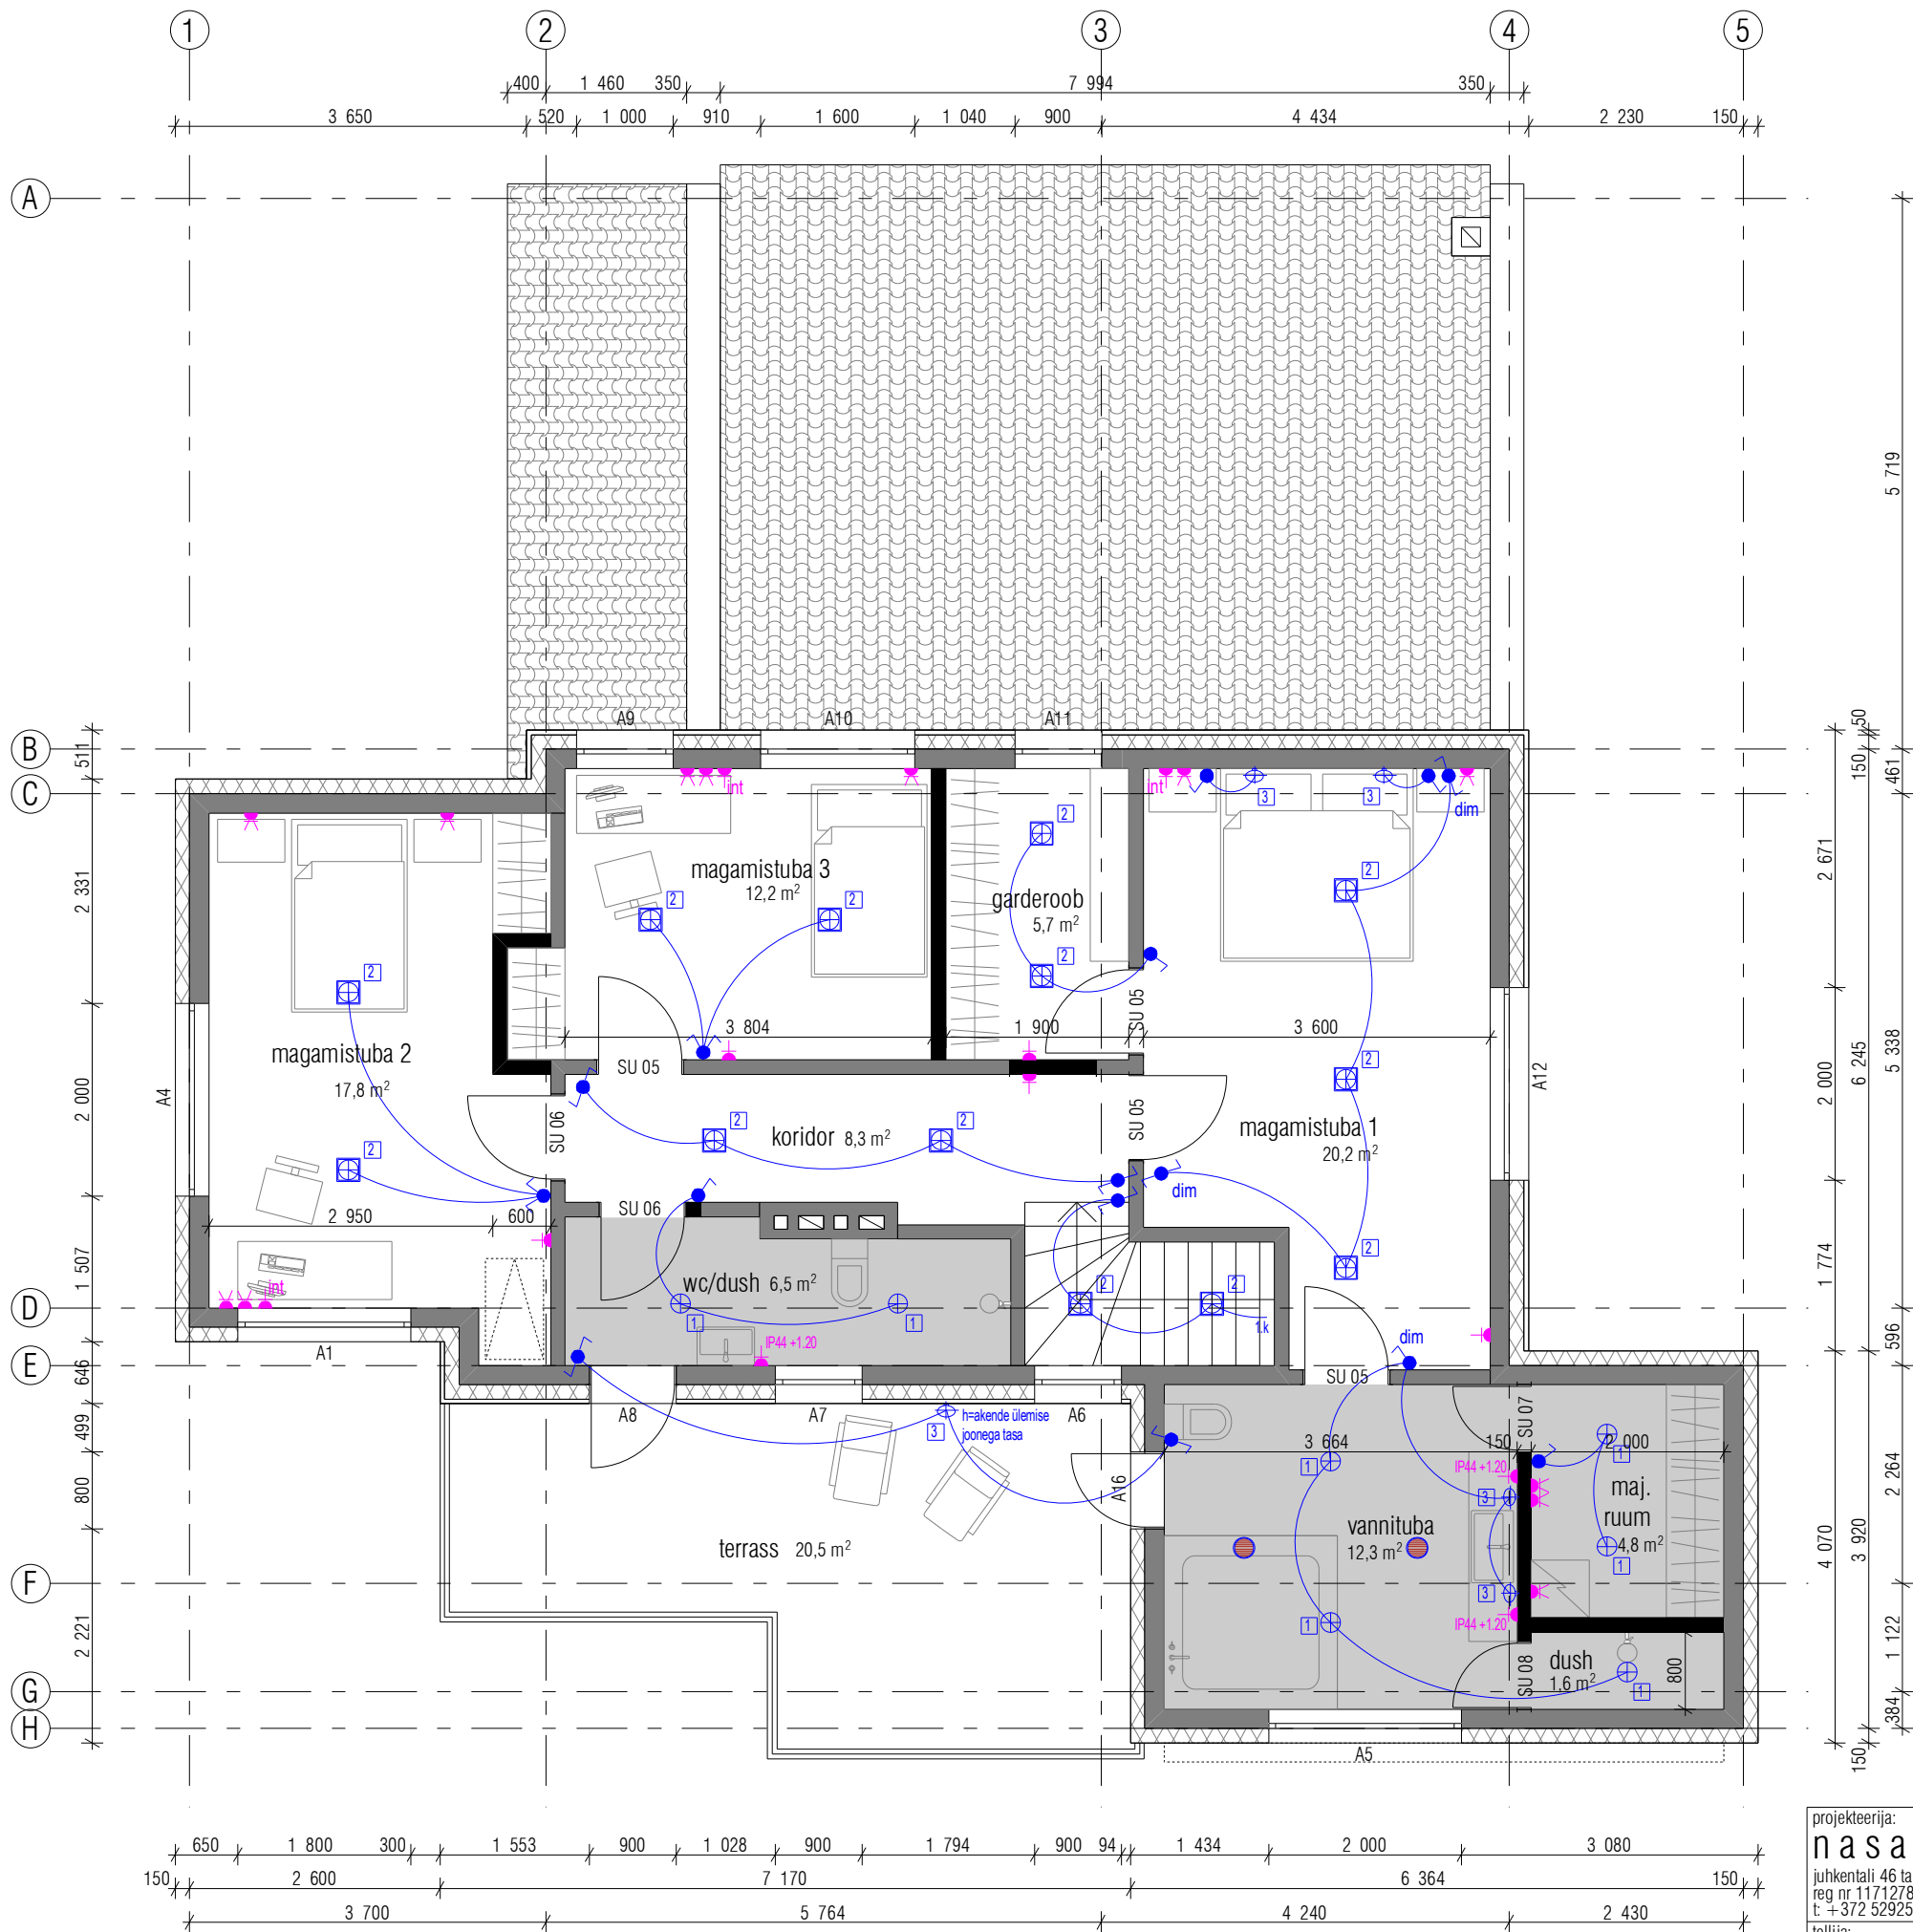

TINGMÄRGID

Seinakonstruksioonid:

- Olemasolev seinakonstruksioon
- Planeeritav seinakonstruksioon

Lagede tüübid:

- Kipskartongiga viimistletud lagi, kõrgusmärk lae alla ca 2.65m
- Kipskartong ripplagi, kõrgusmärk ripplae alla 2.40m

Elektri tingmärgid:

Vt. Joonis Elektriplaani tingmärgid

Märkused:

- NB!** Tegemist on ülesmöödistusega ja plaanidel võib esineda erinevusi tegelikkusega - kõik mõõdud ehitamiseks täpsustatakse objektil, koha peal.

projekteerija: nasa oü juhkentali 46 tallinn 10132 reg nr 1171278 mtr EEP001800 t: +372 5292501 e-mail: info@nasa.ee	joonis: 2. korruse lae- ja elektriplaan objekt: Lehola 14, Luige küla, Kiili vald
tellijaja: Kristjan Peäske	staadium: sisekujundusprojekt
arhitekt: Liina Link, Doris Orasi, Katrin Täaker	mõõtkava: 1:75
	kuupäev: 09.03.2012
	lehe nr: 4