


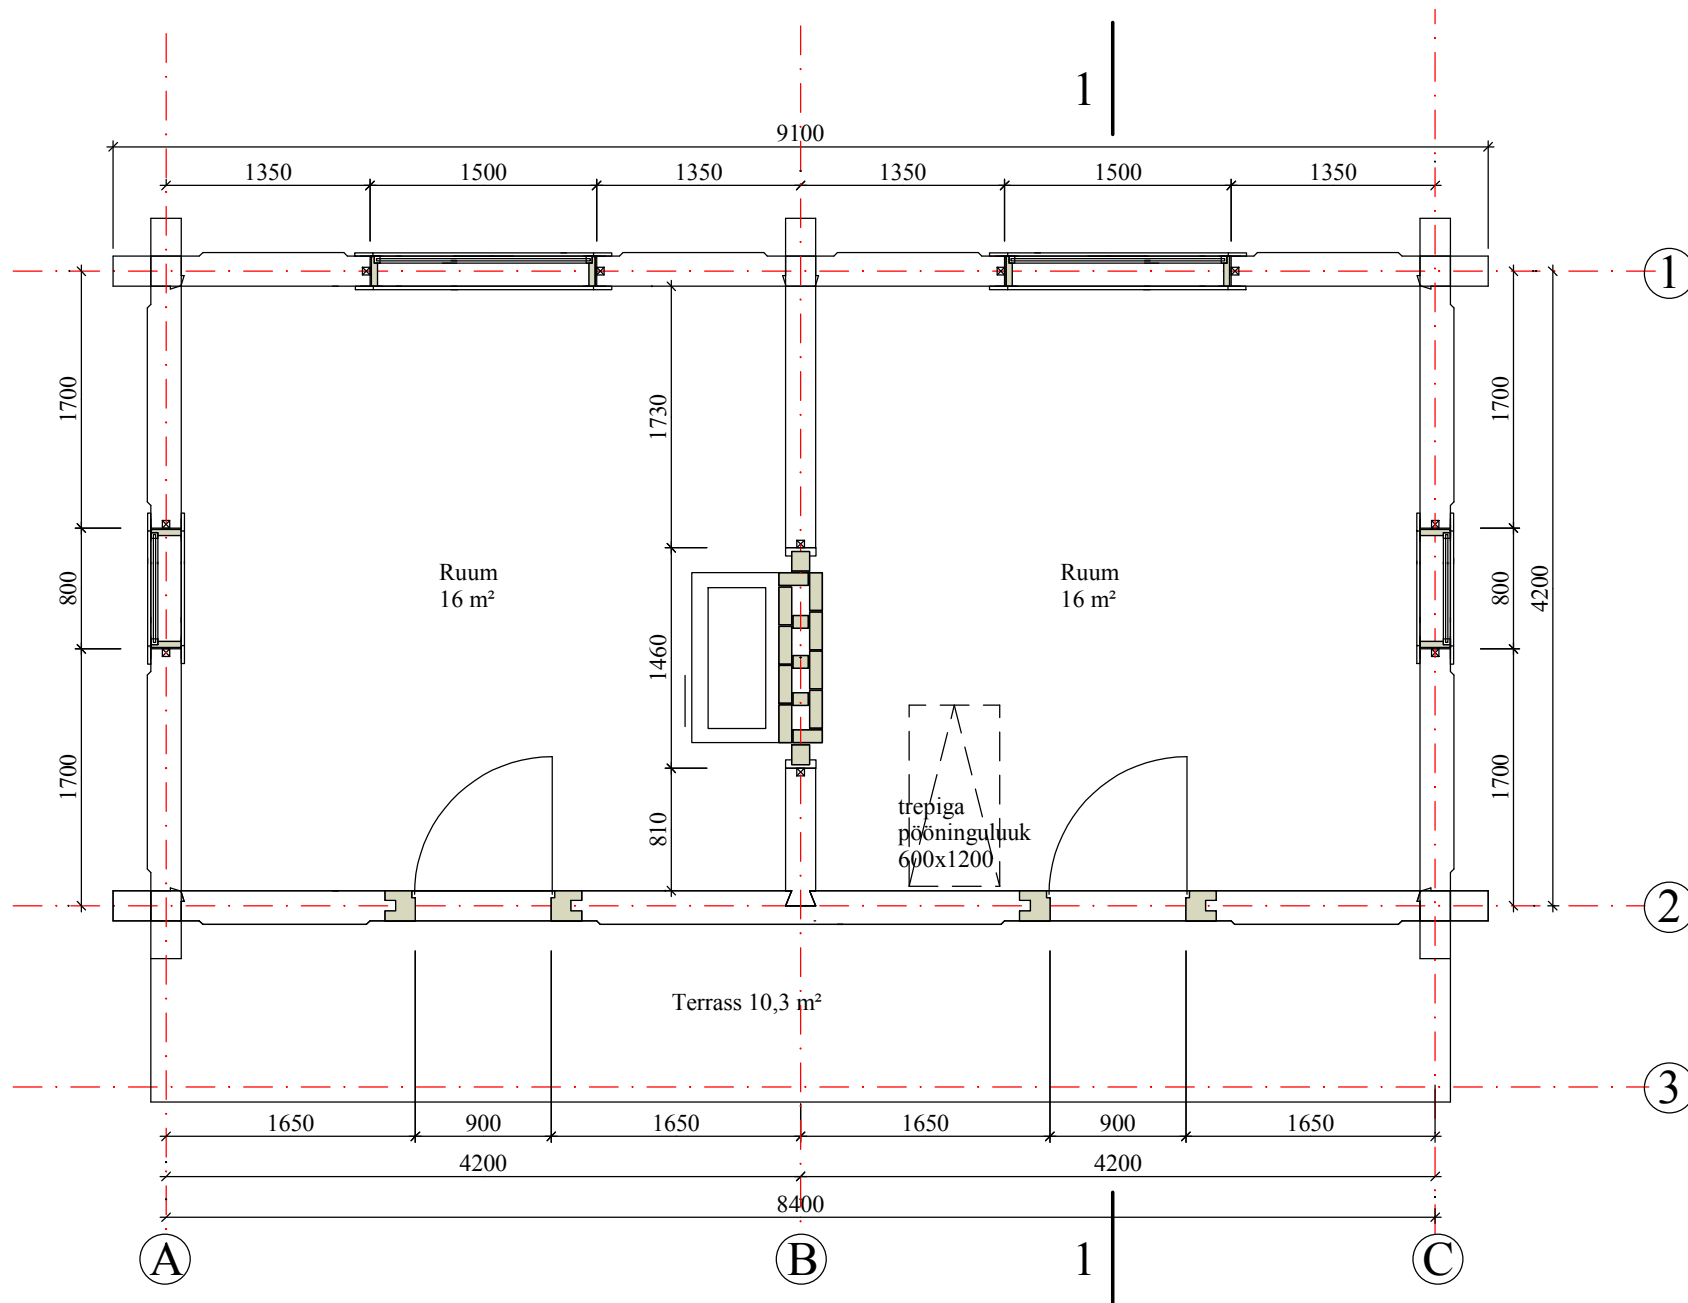

AIT PÕHIPLAAN M1:50

Joonis A-1