




PALEDE VIIMISTLEMINE AKNA

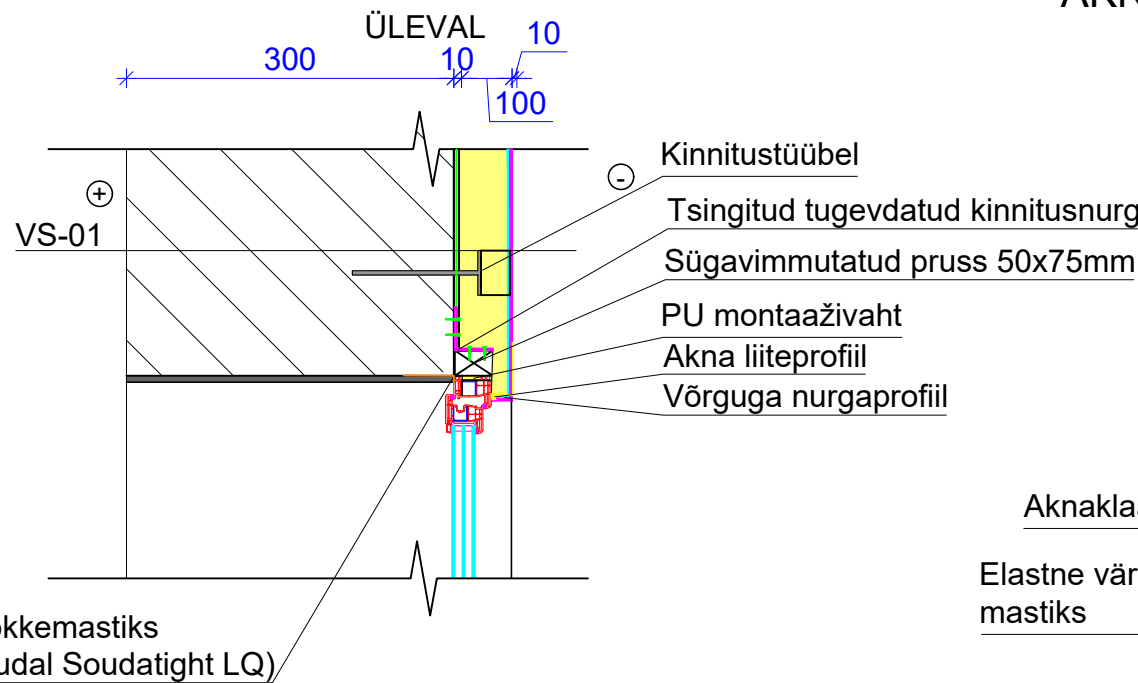


AKNAPALEDE SÕLMED S-03

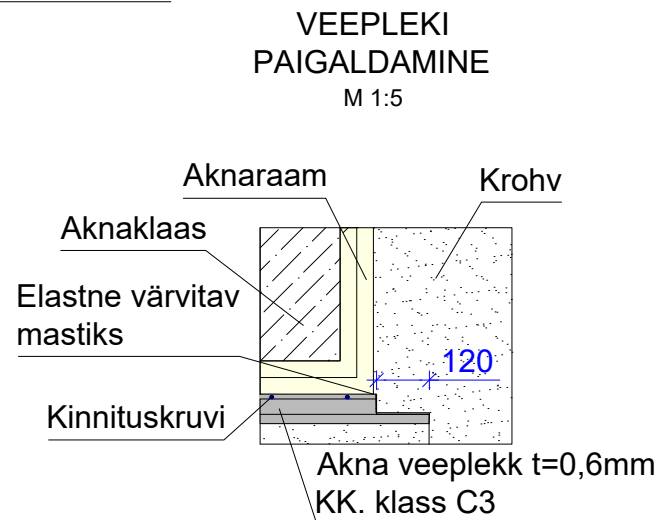


AKNANURKADE ARMEERIMINE

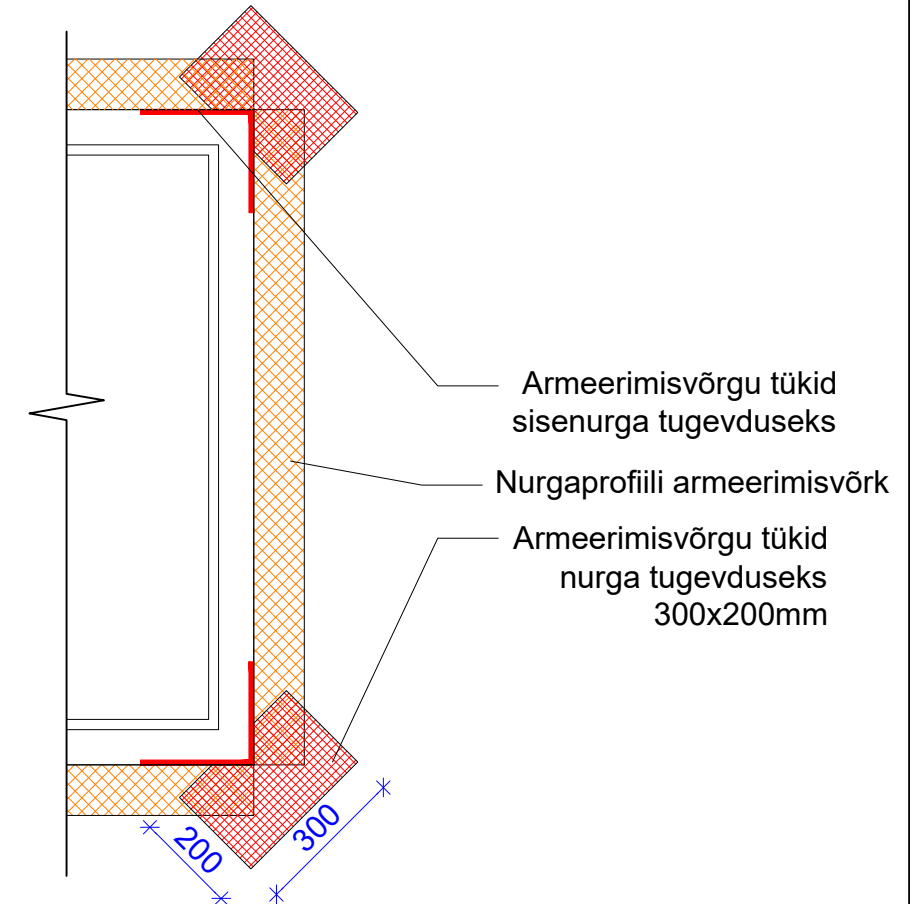

PALEDE VIIMISTLEMINE AKNA ALL

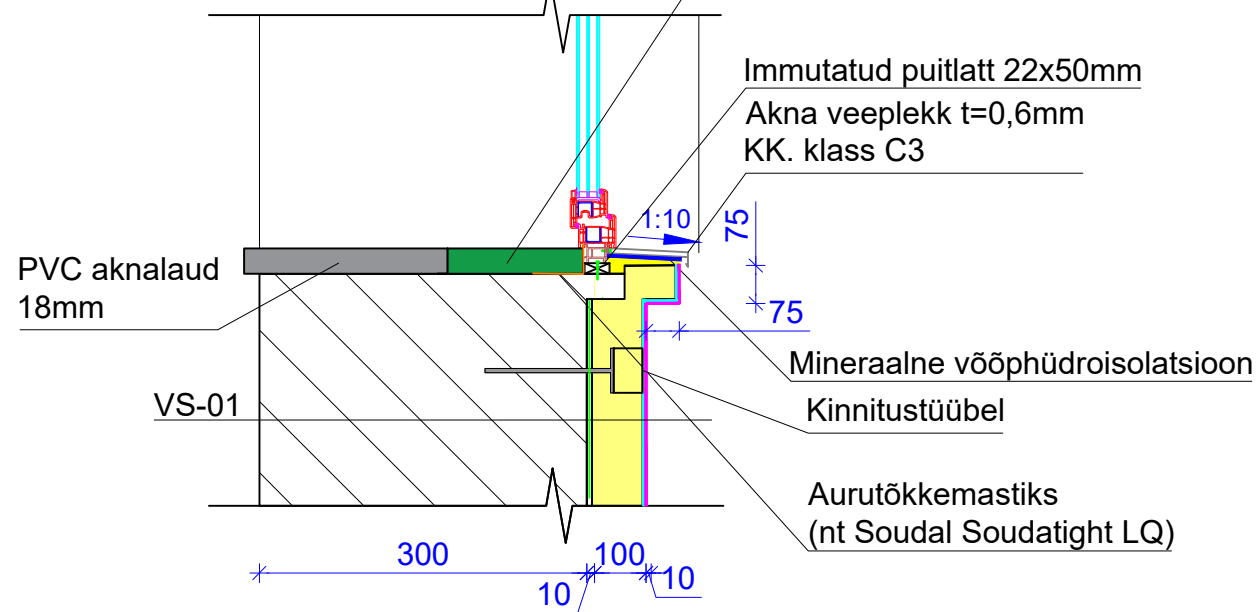

PALEDE VIIMISTLEMINE AKNA KÜLGEDEL

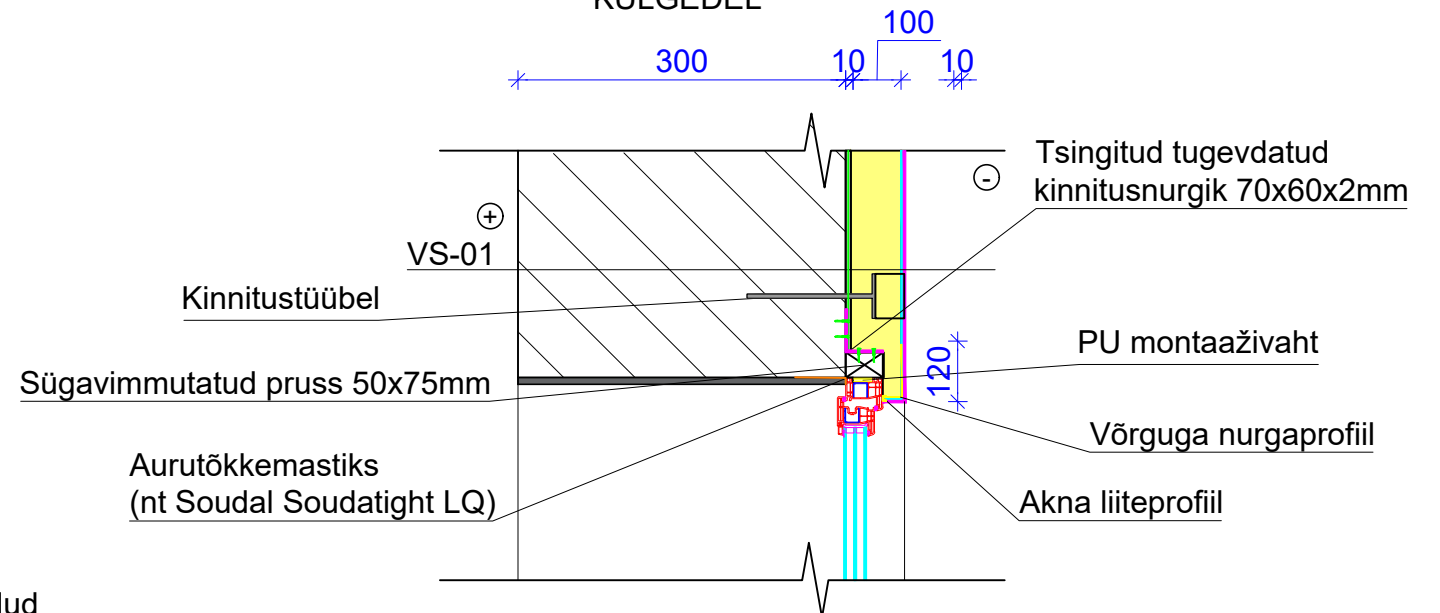

Välissein VS-01:

Silikoontühv 2mm teraga (toonitud)
Põhiarmeerim
Soomusarmeerim
PIR-plaat Kingspan Kooltherm K5
krohvitat või samaväärne 100mm
Soojustuse liim 10mm
Olemasolev konstruktsioon 300mm

MÄRKUSED:

Aknanurkade tugevdamiseks mõeldud armeerimisvõrk paigaldada nurgaprofiili võrgu alla. Akende paigaldamisel lähtuda täiendavalt tootjapoolsetest paigaldusjuhistest. Aknalaudade parandussegu täpne kogus selgub ehitustööde käigus. Kinnitusnurgikud paigaldada iga külje servadesse ja keskele. Kinnitusnurgikud kinnitada betoonikruviga 7,5x50mm/tüübel 10x80mm ning puidukruviga 5x40mm 2tk.