


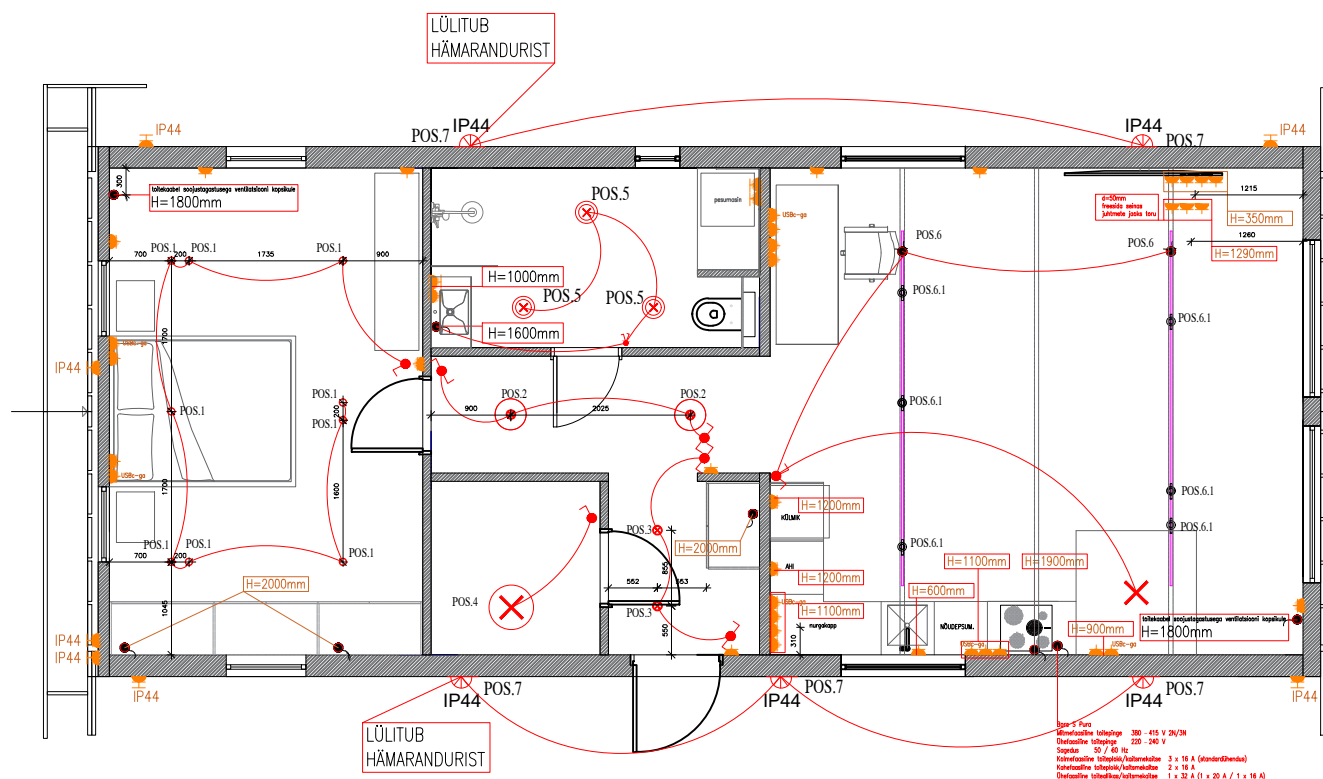

- POS.1 SÜVISTATUD VALGUSTI (Kohl–lighting "Moon")
tootekood: K50110.RF
- ⊗ POS.2 PINNAPEALNE VALGUSTI (Ideal lux "Corolla–2 pl")
3000K tootekood: 297101
- POS.3 SÜVISTATUD VALGUSTI (Kohl–lighting "Luxo tilt")
tootekood: K50151.RF
- ⊗ POS.4 PINNAPEALNE VALGUSTI (olemasolev)
- ⊗ POS.5 PINNAPEALNE VALGUSTI (Redo "Arca") 3000K D250mm
tootekood: 01–3795
- POS.6 PINNAPEALSED PROFIILID
- POS.6.1 SIINI SISENE VALGUSTI (SLV "ENOLA_B TRACK SPOT")
- IP44 POS.7 SEINAVLGUSTI (olemasolev)

Märkused:

1. Kõik pistikupesad ja lülitid paigaldada võimaluse korral kohakuti (pistikupesa lüliti all)
2. Pistikupesa paigalduskõrgus (tsenter) on 200mm põrandapinnast, kui joonisel pole märgitud teisiti
3. Pistikute ja lülitite sari kooskõlastada enne töödega alustamist tellijaga.
4. Niisketes ruumides paiknevad pistikupesad peavad olema kaitsekatttega ja IP44 kaitseastmega

NB! Pistikud h=200mm kui ei ole teisiti märgitud, paiknevad horisontaalselt
Lülitid h=1100 kui ei ole teisiti märgitud, paiknevad vertikaalselt

- 1–NE LÜLITI
- GRUPILÜLITI
- VEKSELLÜLITI
- RISTLÜLITI
- GRUPIVEKSELLÜLITI
- 1–NE PISTIK
- 1–NE PISTIK
- IP44 1–NE PISTIKUPESA
KAITSEKAANEKA, IP44
- TOITEKAABEL

Leistu küla, Kose vald, Harjumaa

ELEKTER

Sisearhitekt:

PL/2

skala 1:20 23/09/2025