


TEISE KORRUSE PLAAN M 1:50

RUUMIDE EKSPLIKATSIOON

| NR.             | RUUMI NIMETUS | PINDALA |
|-----------------|---------------|---------|
| 201             | ANTRESOOL     | 17,2 m² |
| II KORRUS KOKKU |               | 17,2 m² |

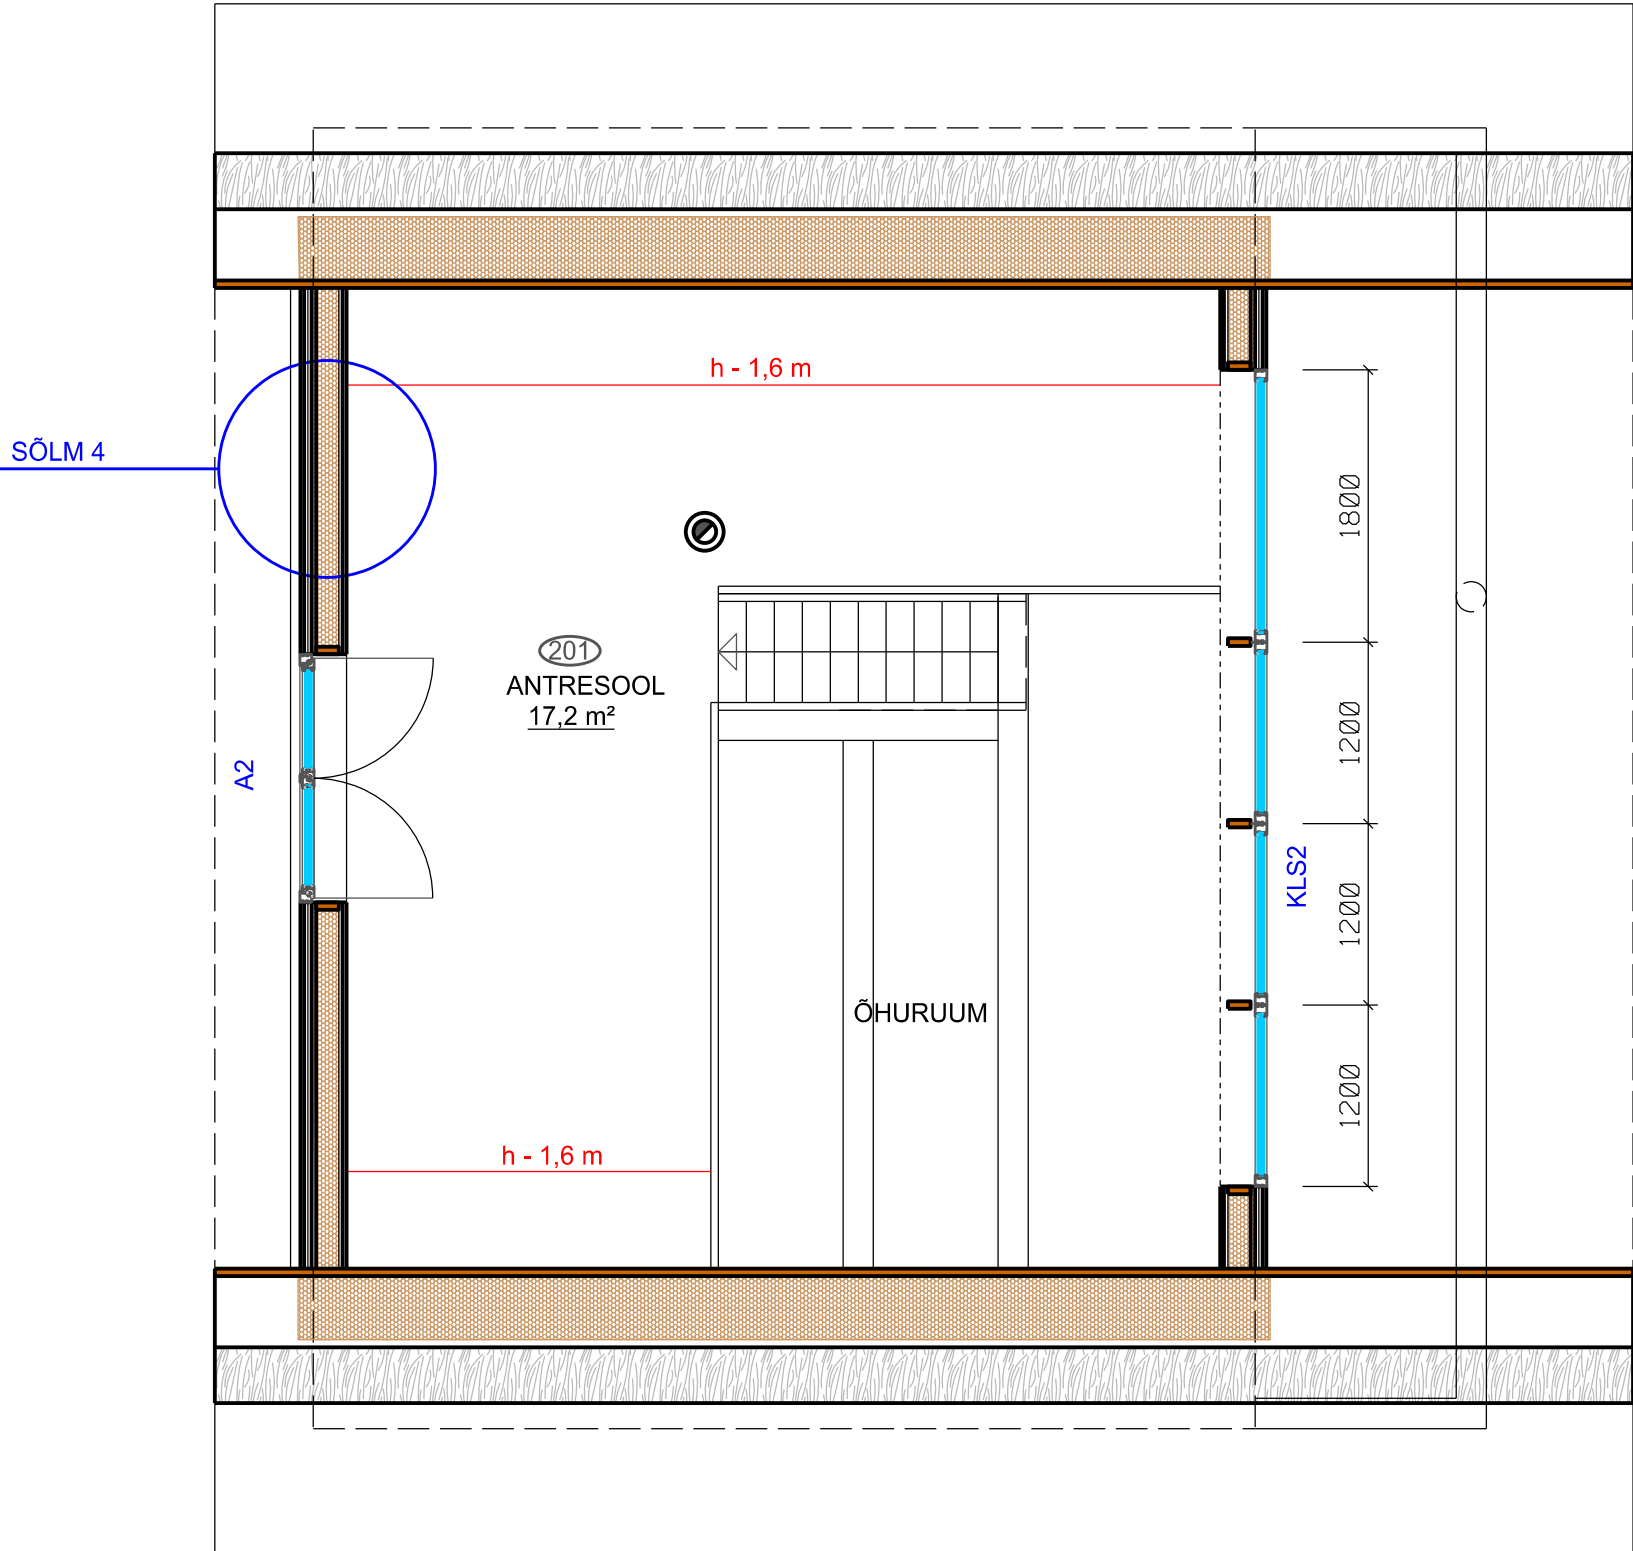

TINGMÄRGID:

- OLEMASOLEV KONSTRUKTSIOON
- PROJEKTEERITUD AVATUD POORIDGA PUR VAHT
- PROJEKTEERITUD PUITKONSTRUKTSIOON

|                                                           |             |              |            |
|-----------------------------------------------------------|-------------|--------------|------------|
| PÄRNUMAA, LÄÄNERANNA VALD, PAJUMAA KÜLA<br>MAAÜKSUS, SAUN | ARHITEKT    |              |            |
|                                                           |             |              |            |
|                                                           |             |              |            |
| TEISE KORRUSE PLAAN                                       | JOONIS NR.  | 224914-AR-02 | LEHT 1     |
|                                                           | STAADIUM    | MÕÕTKAVA     | KUUPÄEV    |
|                                                           | PÕHIPROJEKT | 1:50         | 25.11.2024 |